



Bâtiment B Niveau RDC





2 pièces - N° B 001

Surfaces Habitables	
Entrée	3,40 m ²
Séjour + Cuisine	27,40 m ²
Chambre	14,00 m ²
Salle de bains + WC	5,20 m ²
Total habitable	50,00 m²

Jardin environ	41,00 m ²
dont Terrasse	14,80 m ²



Des modifications sont susceptibles d'être apportées à ce plan en fonction des impératifs administratifs, des contraintes techniques de conception et des tolérances d'exécution.

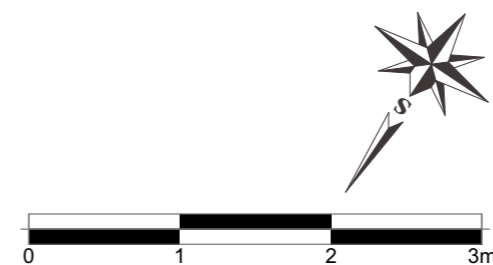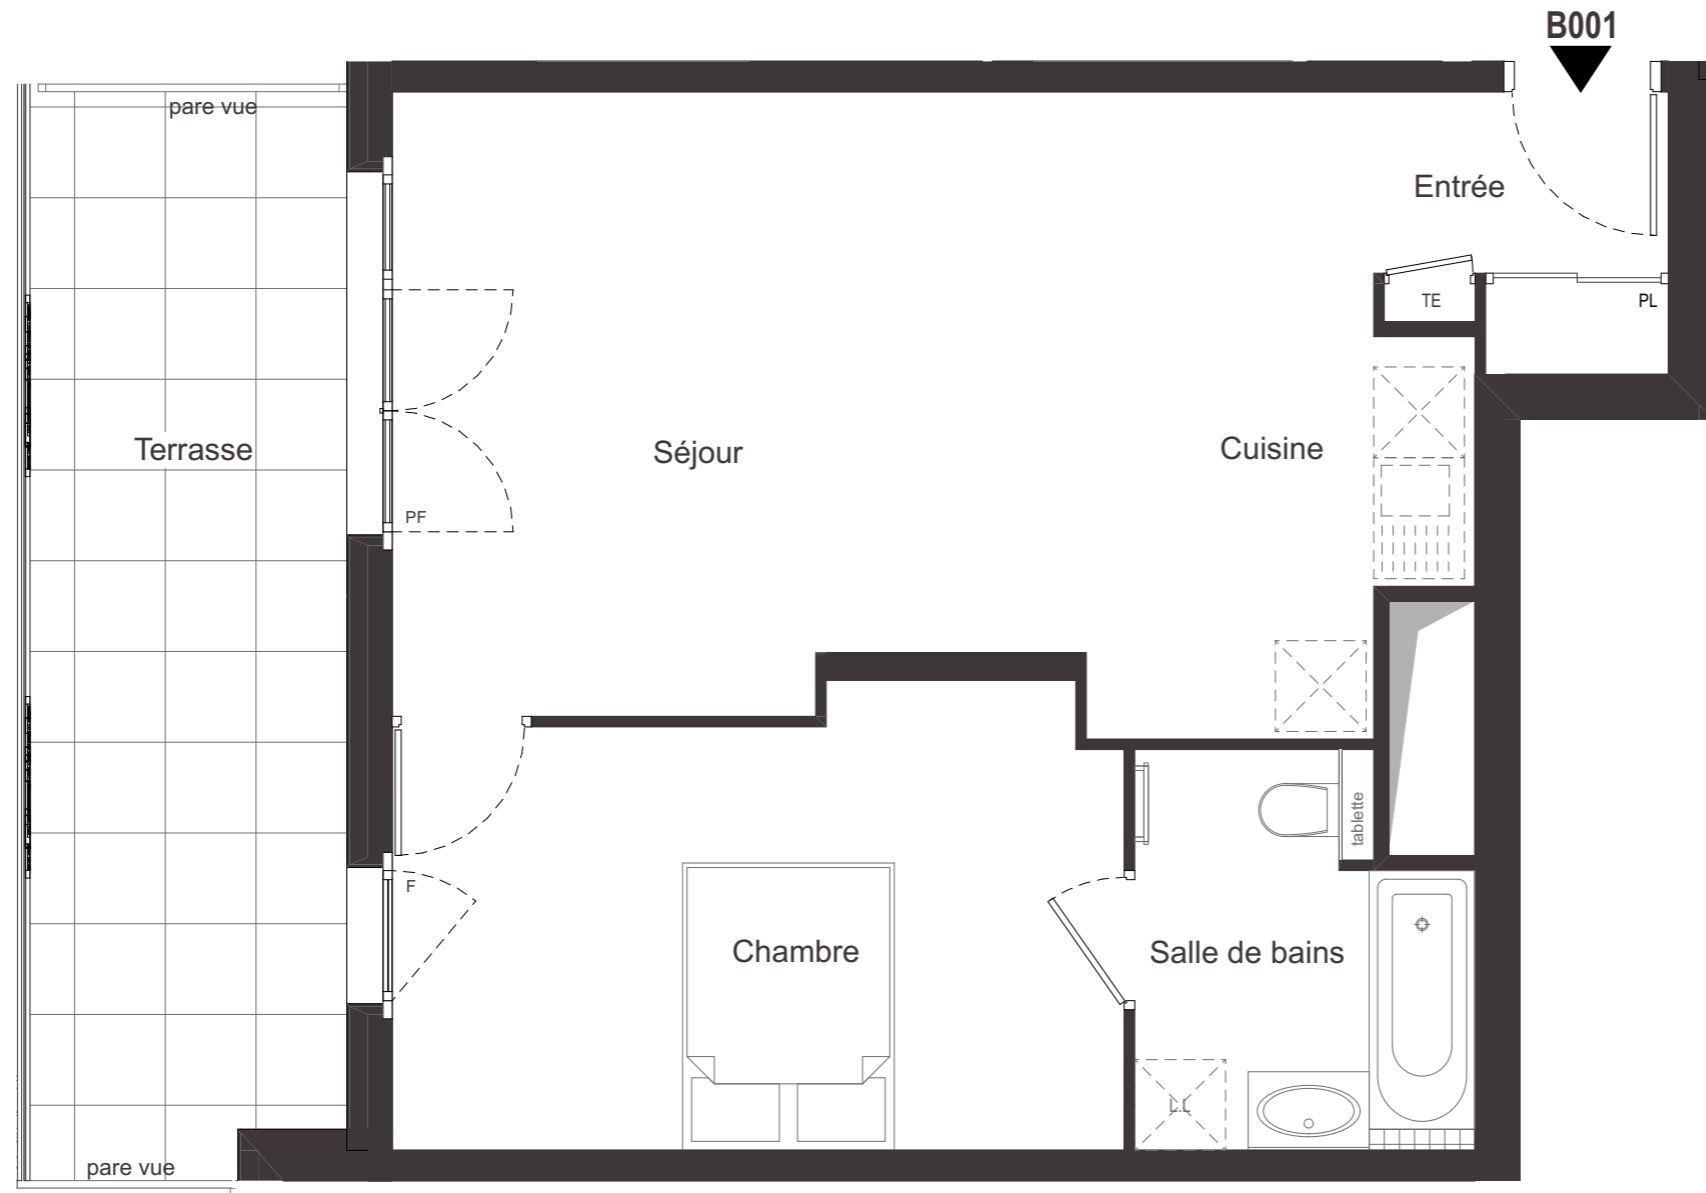

Des modifications sont susceptibles d'être apportées à ce plan en fonction des impératifs administratifs, des contraintes techniques de conception et des tolérances d'exécution.

Bâtiment B Niveau RDC



2 pièces - N° B 001

Surfaces Habitables

Entrée	3,40 m ²
Séjour + Cuisine	27,40 m ²
Chambre	14,00 m ²
Salle de bains + WC	5,20 m ²
Total habitable	50,00 m²

Jardin environ	41,00 m ²
dont Terrasse	14,80 m ²

