


Des modifications sont susceptibles d'être apportées à ce plan en fonction des impératifs administratifs, des contraintes techniques de conception et des tolérances d'exécution.

Bâtiment B Niveau RDC

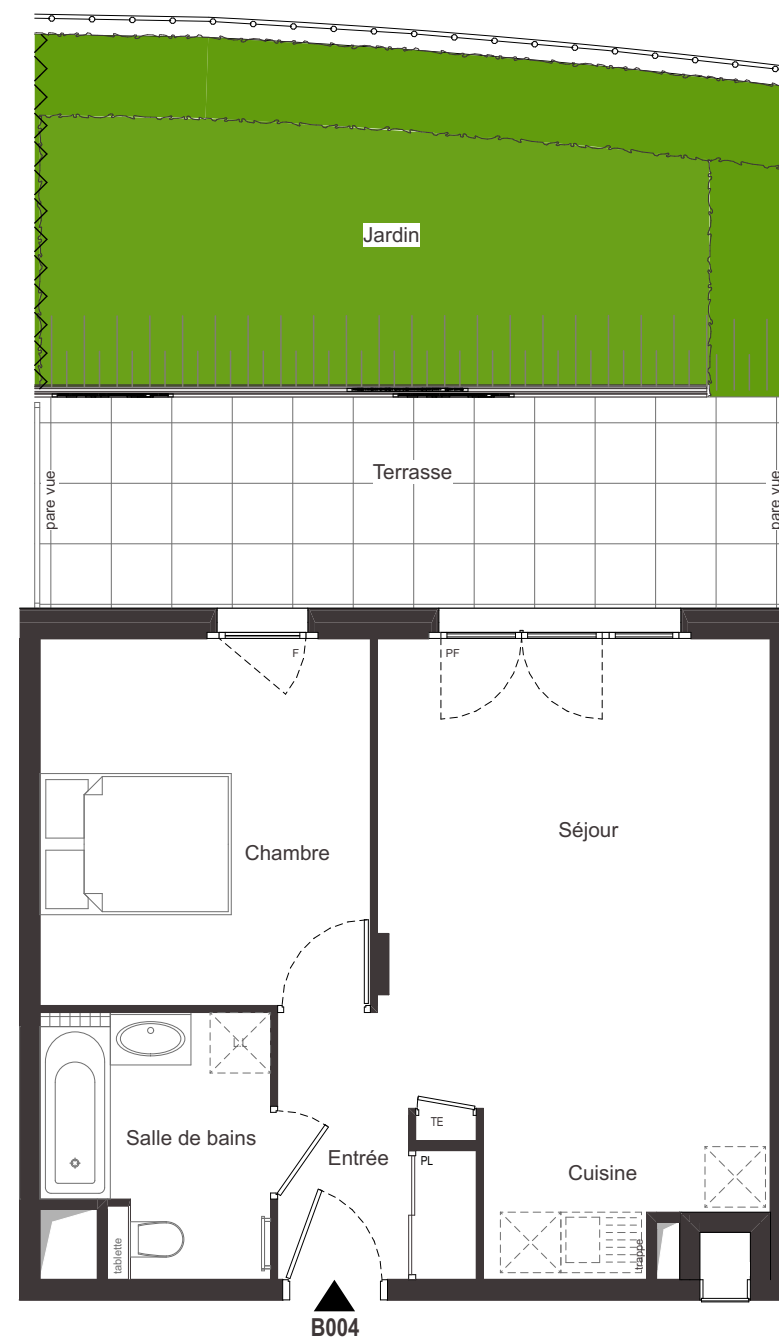

2 pièces - N° B 004


Surfaces Habitables

Entrée	3,10 m ²
Séjour + Cuisine	23,10 m ²
Chambre	11,90 m ²
Salle de bains + WC	5,40 m ²
Total habitable	43,50 m²

Jardin environ	41,00 m ²
dont Terrasse	15,50 m ²



Indice A - Plans du 24/03/2025

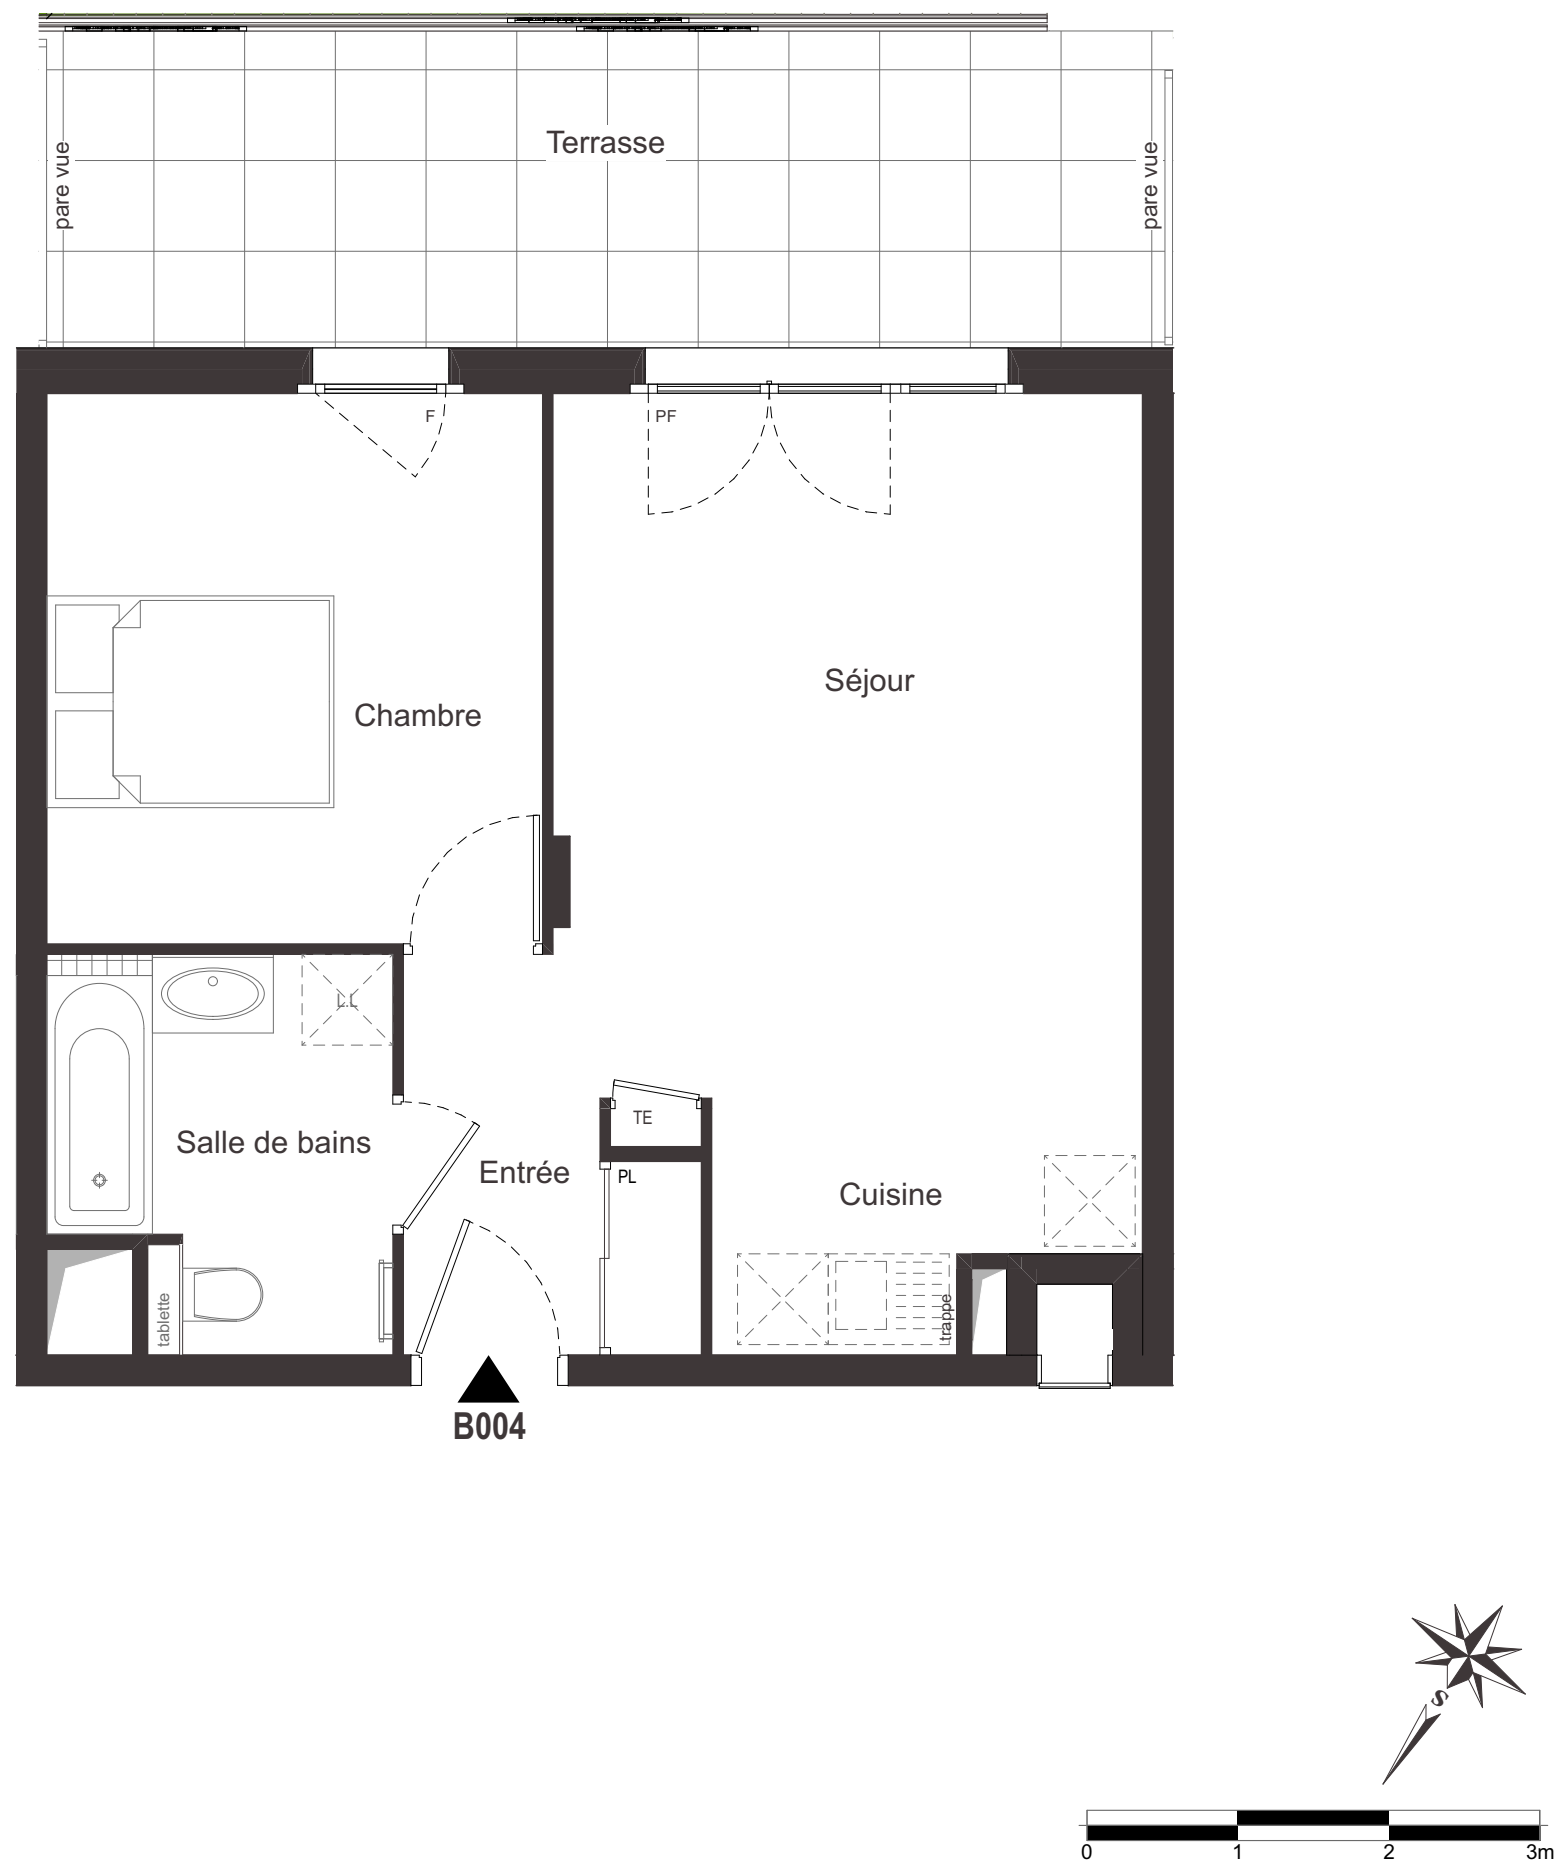

Des modifications sont susceptibles d'être apportées à ce plan en fonction des impératifs administratifs, des contraintes techniques de conception et des tolérances d'exécution.

Bâtiment B
Niveau RDC



2 pièces - N° B 004

Surfaces Habitables

Entrée	3,10 m ²
Séjour + Cuisine	23,10 m ²
Chambre	11,90 m ²
Salle de bains + WC	5,40 m ²
Total habitable	43,50 m ²

Jardin environ	41,00 m ²
dont Terrasse	15,50 m ²

