


Des modifications sont susceptibles d'être apportées à ce plan en fonction des impératifs administratifs, des contraintes techniques de conception et des tolérances d'exécution.

Bâtiment B Niveau RDC

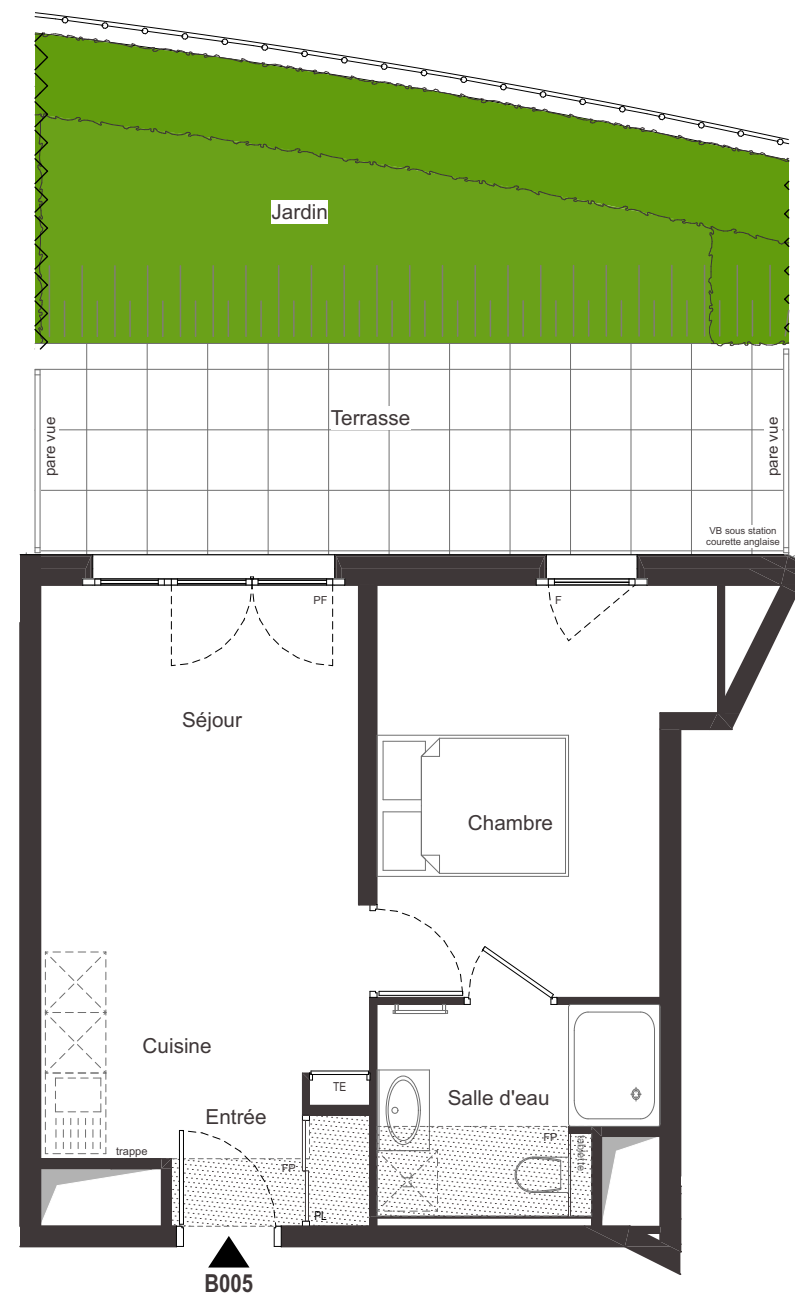

2 pièces - N° B 005


Surfaces Habitables

Entrée + Séjour + Cuisine	19,20 m ²
Chambre	12,20 m ²
Salle d'eau + WC	5,10 m ²
Total habitable	36,50 m²

Jardin environ	34,00 m ²
dont Terrasse	15,50 m ²



Indice B - Plans du 28/05/2025

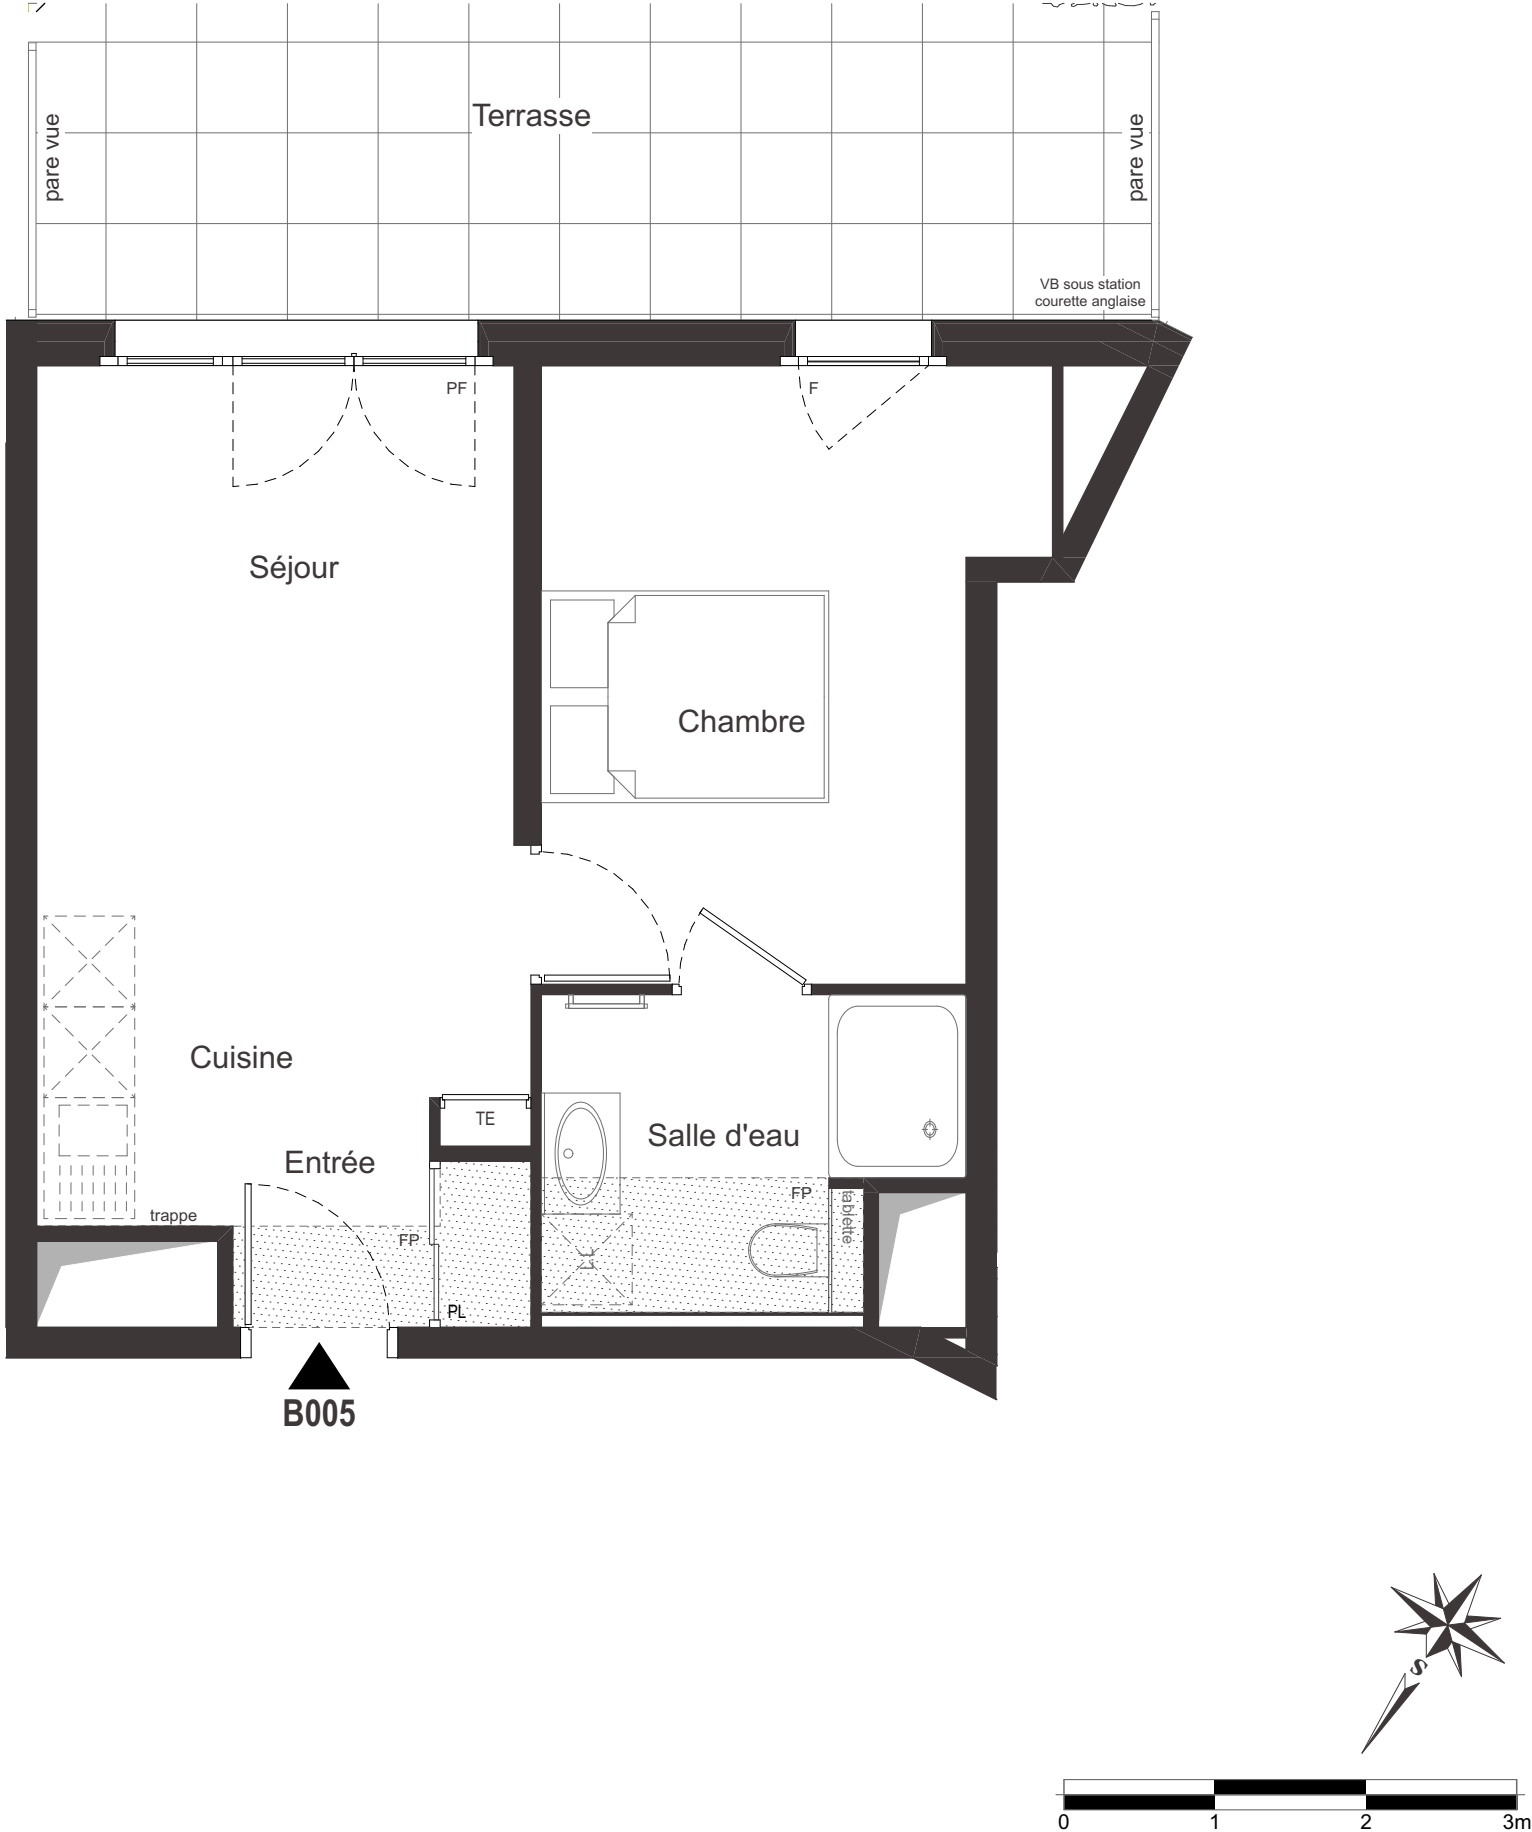

Des modifications sont susceptibles d'être apportées à ce plan en fonction des impératifs administratifs, des contraintes techniques de conception et des tolérances d'exécution.

Bâtiment B
Niveau RDC



2 pièces - N° B 005	
Surfaces Habitables	
Entrée + Séjour + Cuisine	19,20 m²
Chambre	12,20 m²
Salle d'eau + WC	5,10 m²
Total habitable	36,50 m²

Jardin environ	34,00 m²
dont Terrasse	15,50 m²

