



Des modifications sont susceptibles d'être apportées à ce plan en fonction des impératifs administratifs, des contraintes techniques de conception et des tolérances d'exécution.

Bâtiment C Niveau RDC




2 pièces - N° C 001

Surfaces Habitables

Entrée	4,20 m ²
Séjour + Cuisine	23,90 m ²
Chambre	11,60 m ²
Salle de bains + WC	6,30 m ²
Total habitable	46,00 m²

Jardin environ	55,50 m ²
dont Terrasse	18,60 m ²



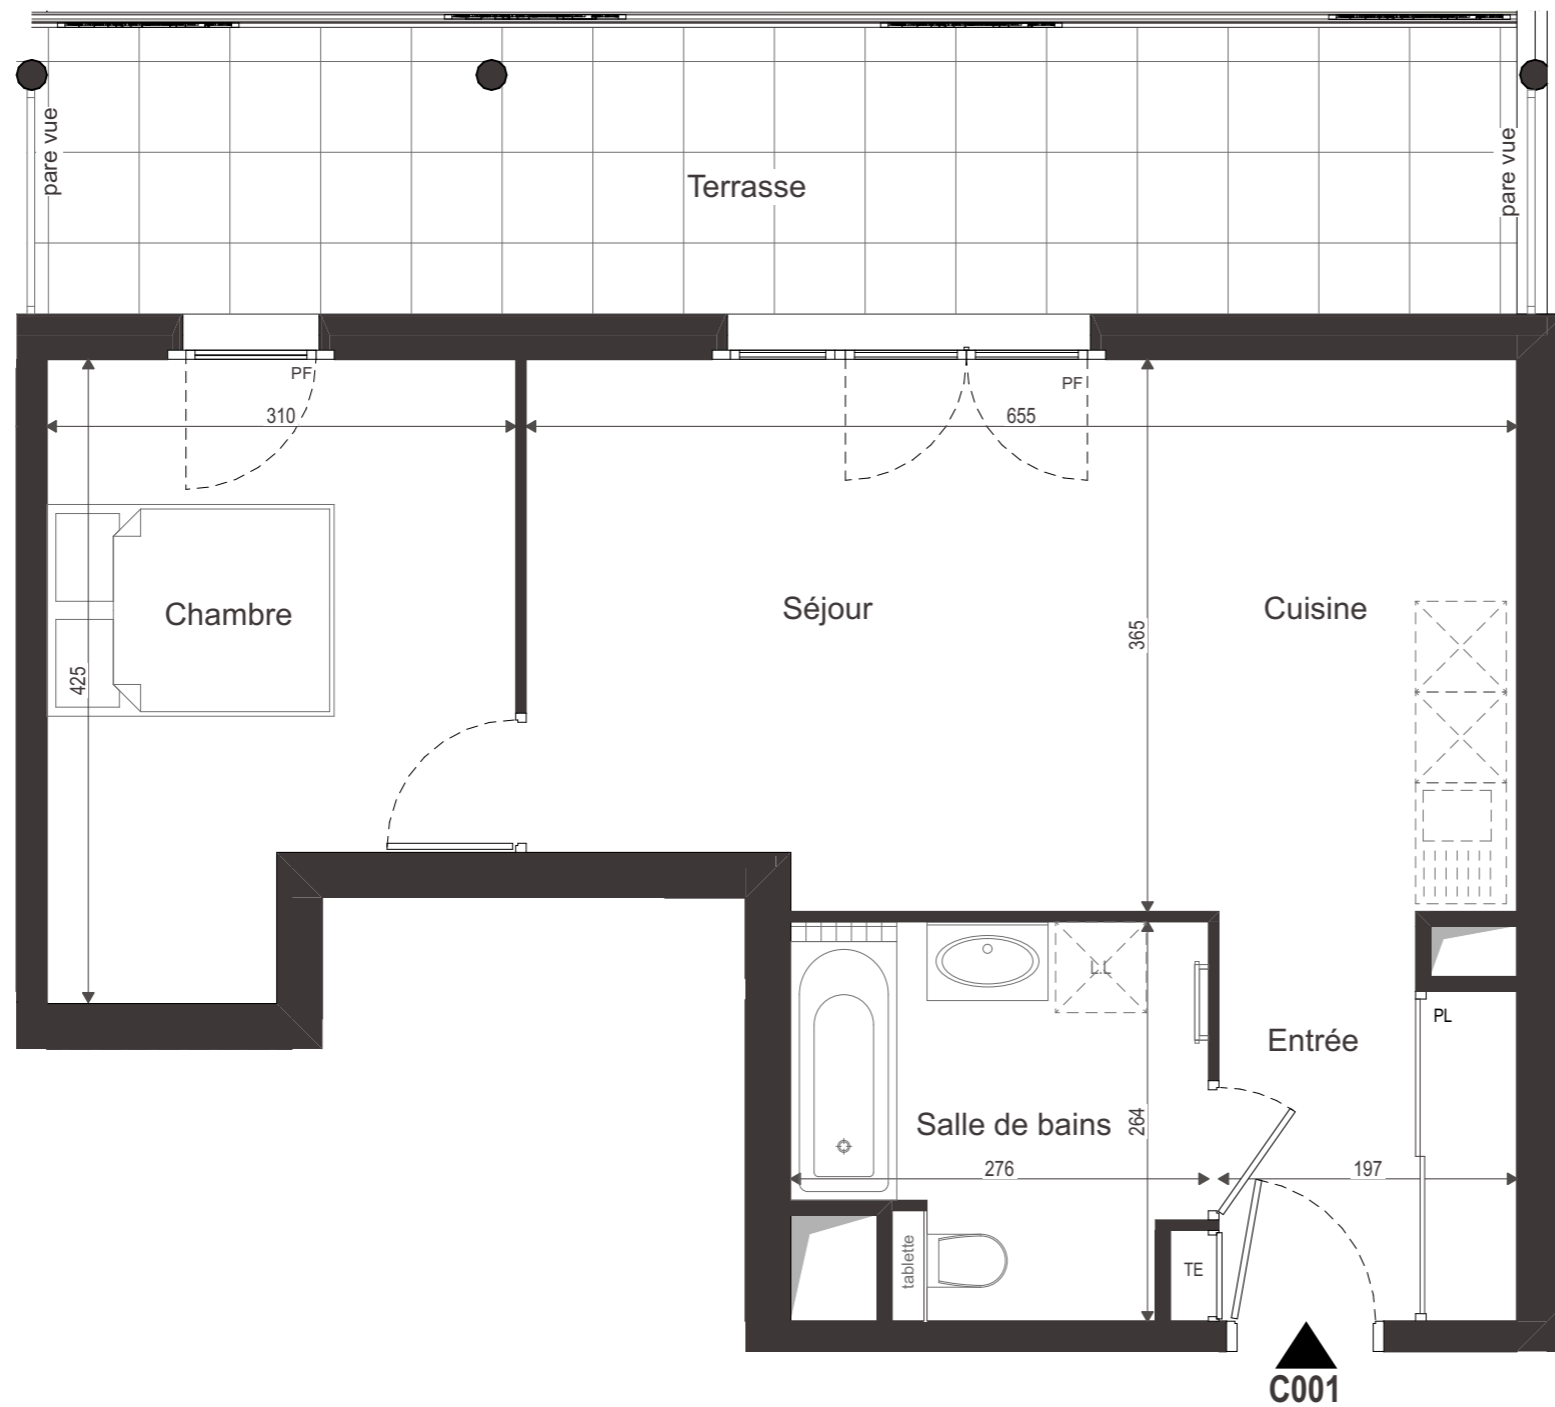

C001



Des modifications sont susceptibles d'être apportées à ce plan en fonction des impératifs administratifs, des contraintes techniques de conception et des tolérances d'exécution.

Bâtiment C Niveau RDC



2 pièces - N° C 001

Surfaces Habitables

Entrée	4,20 m ²
Séjour + Cuisine	23,90 m ²
Chambre	11,60 m ²
Salle de bains + WC	6,30 m ²
Total habitable	46,00 m²

Jardin environ	55,50 m ²
dont Terrasse	18,60 m ²



Publication après DCE - Indice A - Plans du 17/10/2025