




Des modifications sont susceptibles d'être apportées à ce plan en fonction des impératifs administratifs, des contraintes techniques de conception et des tolérances d'exécution.

Bâtiment C Niveau R+2

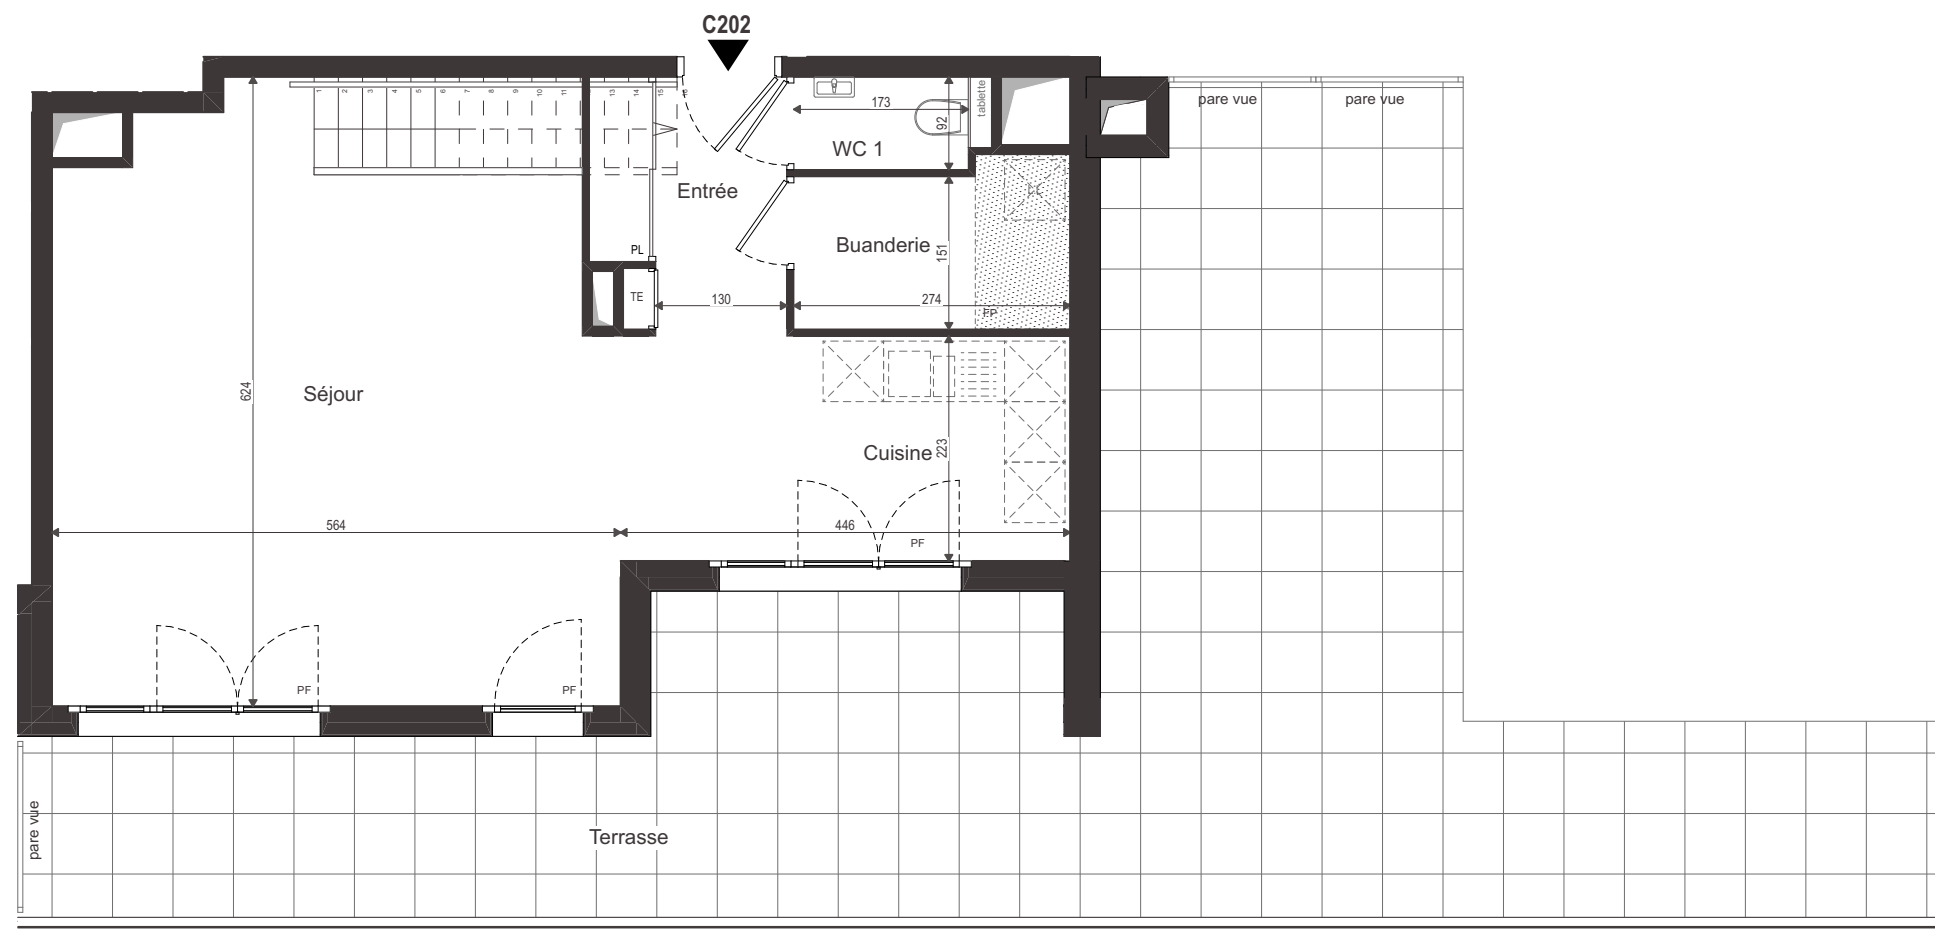

Duplex 4 pièces - N° C 202



Surfaces Habitables

Entrée	4,90 m ²
Séjour + Cuisine	40,60 m ²
WC 1	1,60 m ²
Buanderie	4,30 m ²
Chambre 1 + salle d'eau	14,80 m ²
Chambre 2	11,20 m ²
Chambre 3	10,70 m ²
Salle de bains	4,00 m ²
WC 2	1,40 m ²
Dégagement	6,00 m ²
Total habitable	99,50 m²

Terrasse	64,00 m ²
----------	----------------------



Publication après DCE - Indice A - Plans du 17/10/2025

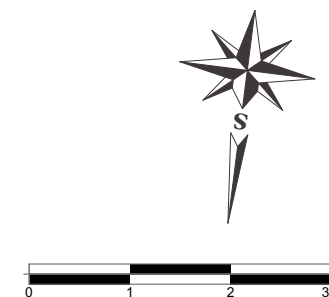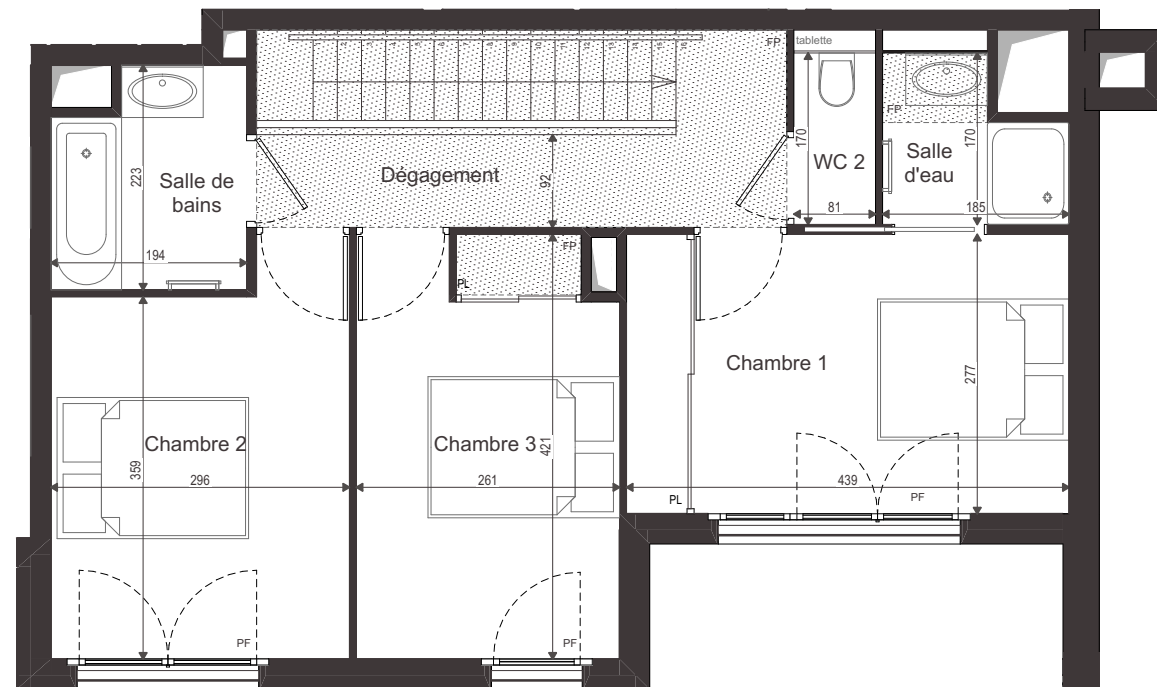

Des modifications sont susceptibles d'être apportées à ce plan en fonction des impératifs administratifs, des contraintes techniques de conception et des tolérances d'exécution.

Bâtiment C Niveau R+3



Duplex 4 pièces - N° C 202

Surfaces Habitables

Entrée	4,90 m ²
Séjour + Cuisine	40,60 m ²
WC 1	1,60 m ²
Buanderie	4,30 m ²
Chambre 1 + salle d'eau	14,80 m ²
Chambre 2	11,20 m ²
Chambre 3	10,70 m ²
Salle de bains	4,00 m ²
WC 2	1,40 m ²
Dégagement	6,00 m ²
Total habitable	99,50 m²

Terrasse	64,00 m ²
----------	----------------------



Publication après DCE - Indice A - Plans du 17/10/2025