



"L'ASTREE"

à PONTCHARRA (38)

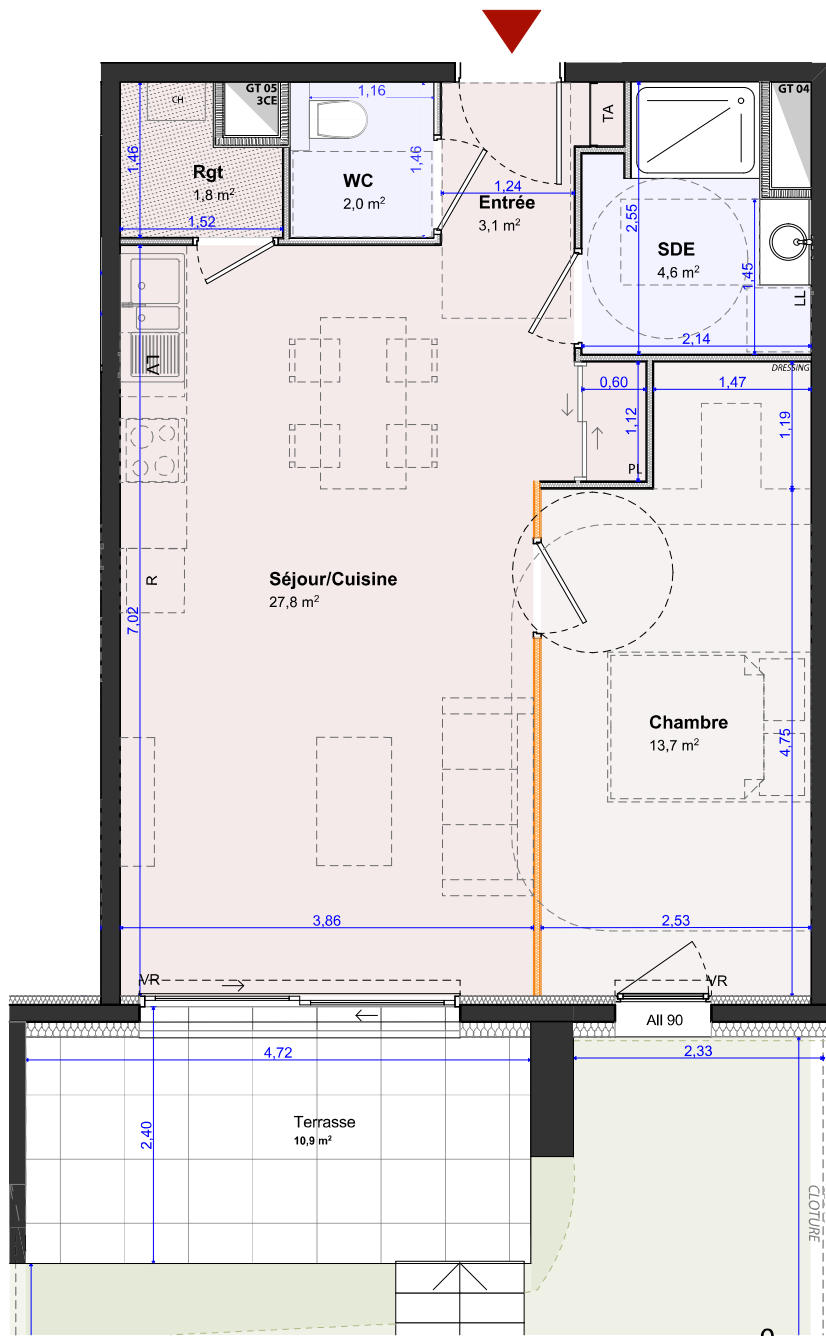

PLAN DE VENTE Rez-de-chaussée Appt n°B-003 - Type T2

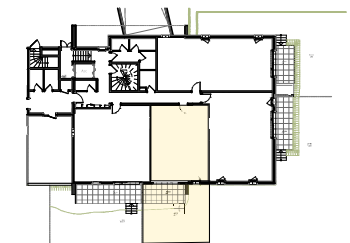

Désignation	Surfaces (m²)
Chambre	13,7
Entrée	3,1
Rgt	1,8
SDE	4,6
Séjour/Cuisine	27,8
WC	2,0
	53,0 m²
B-003 Surfaces Extérieures	
Terrasse	10,9
Jardin	44,6

Les surfaces et les cotes peuvent varier de plus ou moins 5%. Des modifications peuvent éventuellement être apportées à ce plan en fonction des nécessités techniques ou architecturales de réalisation, tant pour les dimensions que pour les équipements.
Les retombées en plafond (poutres, caissons, soffites, faux-plafonds) ne sont pas représentées.
Les canalisations et radiateurs sont donnés à titre indicatif, mais ne sont pas contractuels. Des modifications peuvent y être apportées.

Maitre d'ouvrage :
SCCV L'ASTREE
351 avenue des massettes
73190 CHALLES LES EAUX
ARMANET & ASSOCIE
www.armanet-promotion.fr

Maitre d'œuvre :
ATEAM ARCHITECTES
Nicolas DEBROSSE
Loïc REYNIER
Johann SEVESSAND
123 rue Marcel Reynaud 38920 CROLLES

A-TEAM ARCHITECTES
DEBROSSE REYNIER SEVESSAND
123 rue Marcel Reynaud 38920 CROLLES
04 78 12 12 12 - 04 78 12 12 12
04 78 12 12 12 - 04 78 12 12 12
04 78 12 12 12 - 04 78 12 12 12

PLAN DE VENTE

N° planche :

B -

N° de projet :

2023_08_31

Date :

01/12/2023

Echelle :

1/50

Indice :

A

B-003