



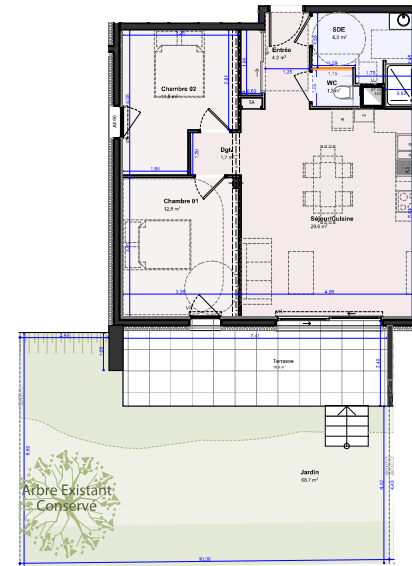


"L'ASTREE"

à PONTCHARRA (38)

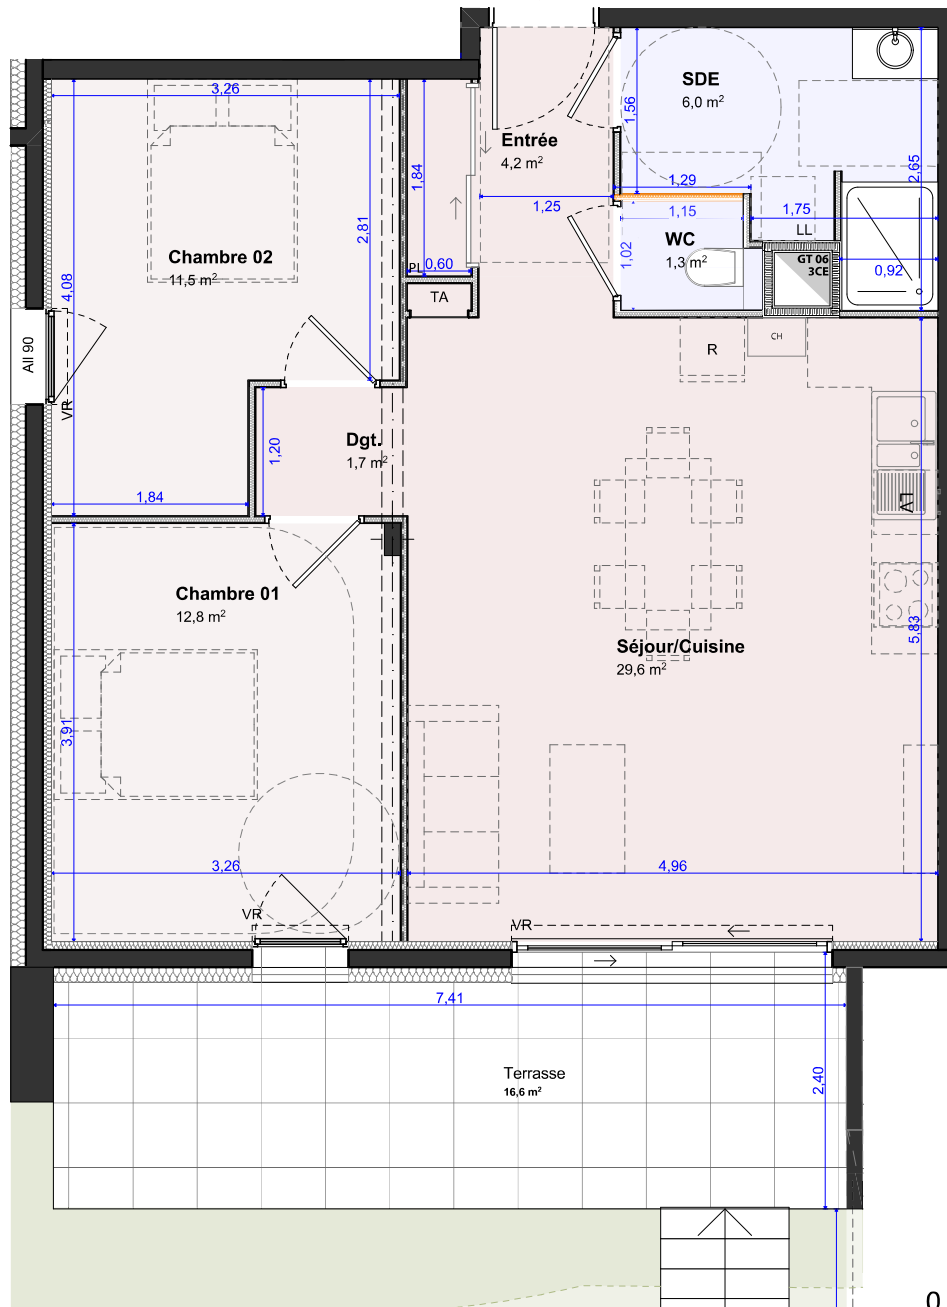

PLAN DE VENTE Rez-de-chaussée Appt n°B-004 - Type T3

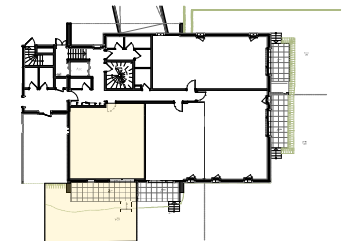

Désignation	Surfaces (m²)
Chambre 01	12,8
Chambre 02	11,5
Dgt.	1,7
Entrée	4,2
SDE	6,0
Séjour/Cuisine	29,6
WC	1,3
	67,1 m²
B-004 Surfaces Extérieures	
Terrasse	16,6
Jardin	68,7

Les surfaces et les cotes peuvent varier de plus ou moins 5%. Des modifications peuvent éventuellement être apportées à ce plan en fonction des nécessités techniques ou architecturales de réalisation, tant pour les dimensions que pour les équipements.
Les retombées en plafond (poutres, caissons, soffites, faux-plafonds) ne sont pas représentées.
Les canalisations et radiateurs sont donnés à titre indicatif, mais ne sont pas contractuels. Des modifications peuvent y être apportées.

Maitre d'ouvrage :
SCCV L'ASTREE
351 avenue des massettes
73190 CHALLES LES EAUX
ARMANET & ASSOCIE
www.armanet-promotion.fr

Maitre d'œuvre :
ATEAM ARCHITECTES
Nicolas DEBROSSE
Loïc REYNIER
Johann SEVESSAND
123 rue Marcel Reynaud 38920 CROLLES

A-TEAM ARCHITECTES
DEPOSEE REPERE 1233
123, rue de la République 69001 LYON
04 78 12 12 12 - 06 47 88 12 12
www.a-team-architectes.com

PLAN DE VENTE

N° planche :

B -

N° de projet :

2023_08_31

Date :

01/12/2023

Echelle :

1/50

Indice :

A

B-004