



"L'ASTREE"


à PONTCHARRA (38)

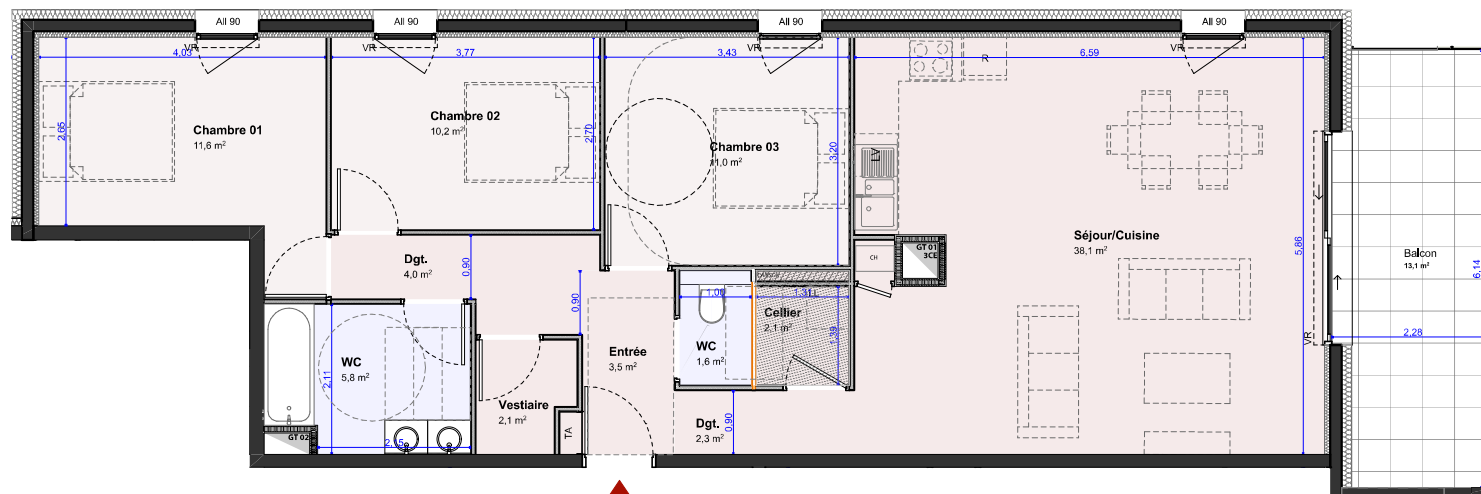

PLAN DE VENTE Étage 1er Appt n°B-101 - Type T4

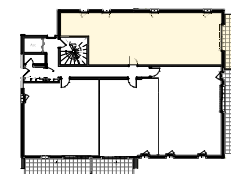

Désignation	Surfaces (m²)
Cellier	2,1
Chambre 01	11,6
Chambre 02	10,2
Chambre 03	11,0
Dgt.	6,3
Entrée	3,5
Séjour/Cuisine	38,1
Vestiaire	2,1
WC	7,4
	92,3 m²
B-101 Surfaces Extérieures	
Balcon	13,1

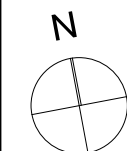

Les surfaces et les cotes peuvent varier de plus ou moins 5%. Des modifications peuvent éventuellement être apportées à ce plan en fonction des nécessités techniques ou architecturales de réalisation, tant pour les dimensions que pour les équipements.
Les retombées en plafond (poutres, caissons, soffites, faux-plafonds) ne sont pas représentées.
Les canalisations et radiateurs sont donnés à titre indicatif, mais ne sont pas contractuels. Des modifications peuvent y être apportées.

Maître d'ouvrage :



SCCV L'ASTREE
351 avenue des massettes
73190 CHALLES LES EAUX

www.arnanet-promotion.fr

Maître d'œuvre :



Nicolas DEBROSSE
Loïc REYNIER
Johann SEVESSAND
123 rue Marcel Reynaud 38920 CROLLES



PLAN DE VENTE

N° planche :

B -

N° de projet :

2023_08_31

Date :

01/12/2023

Echelle :

1/75

Indice :

A

B-101