



BÂTIMENT	NIVEAU	NUMÉRO	TYPE
B	1	B105	T4

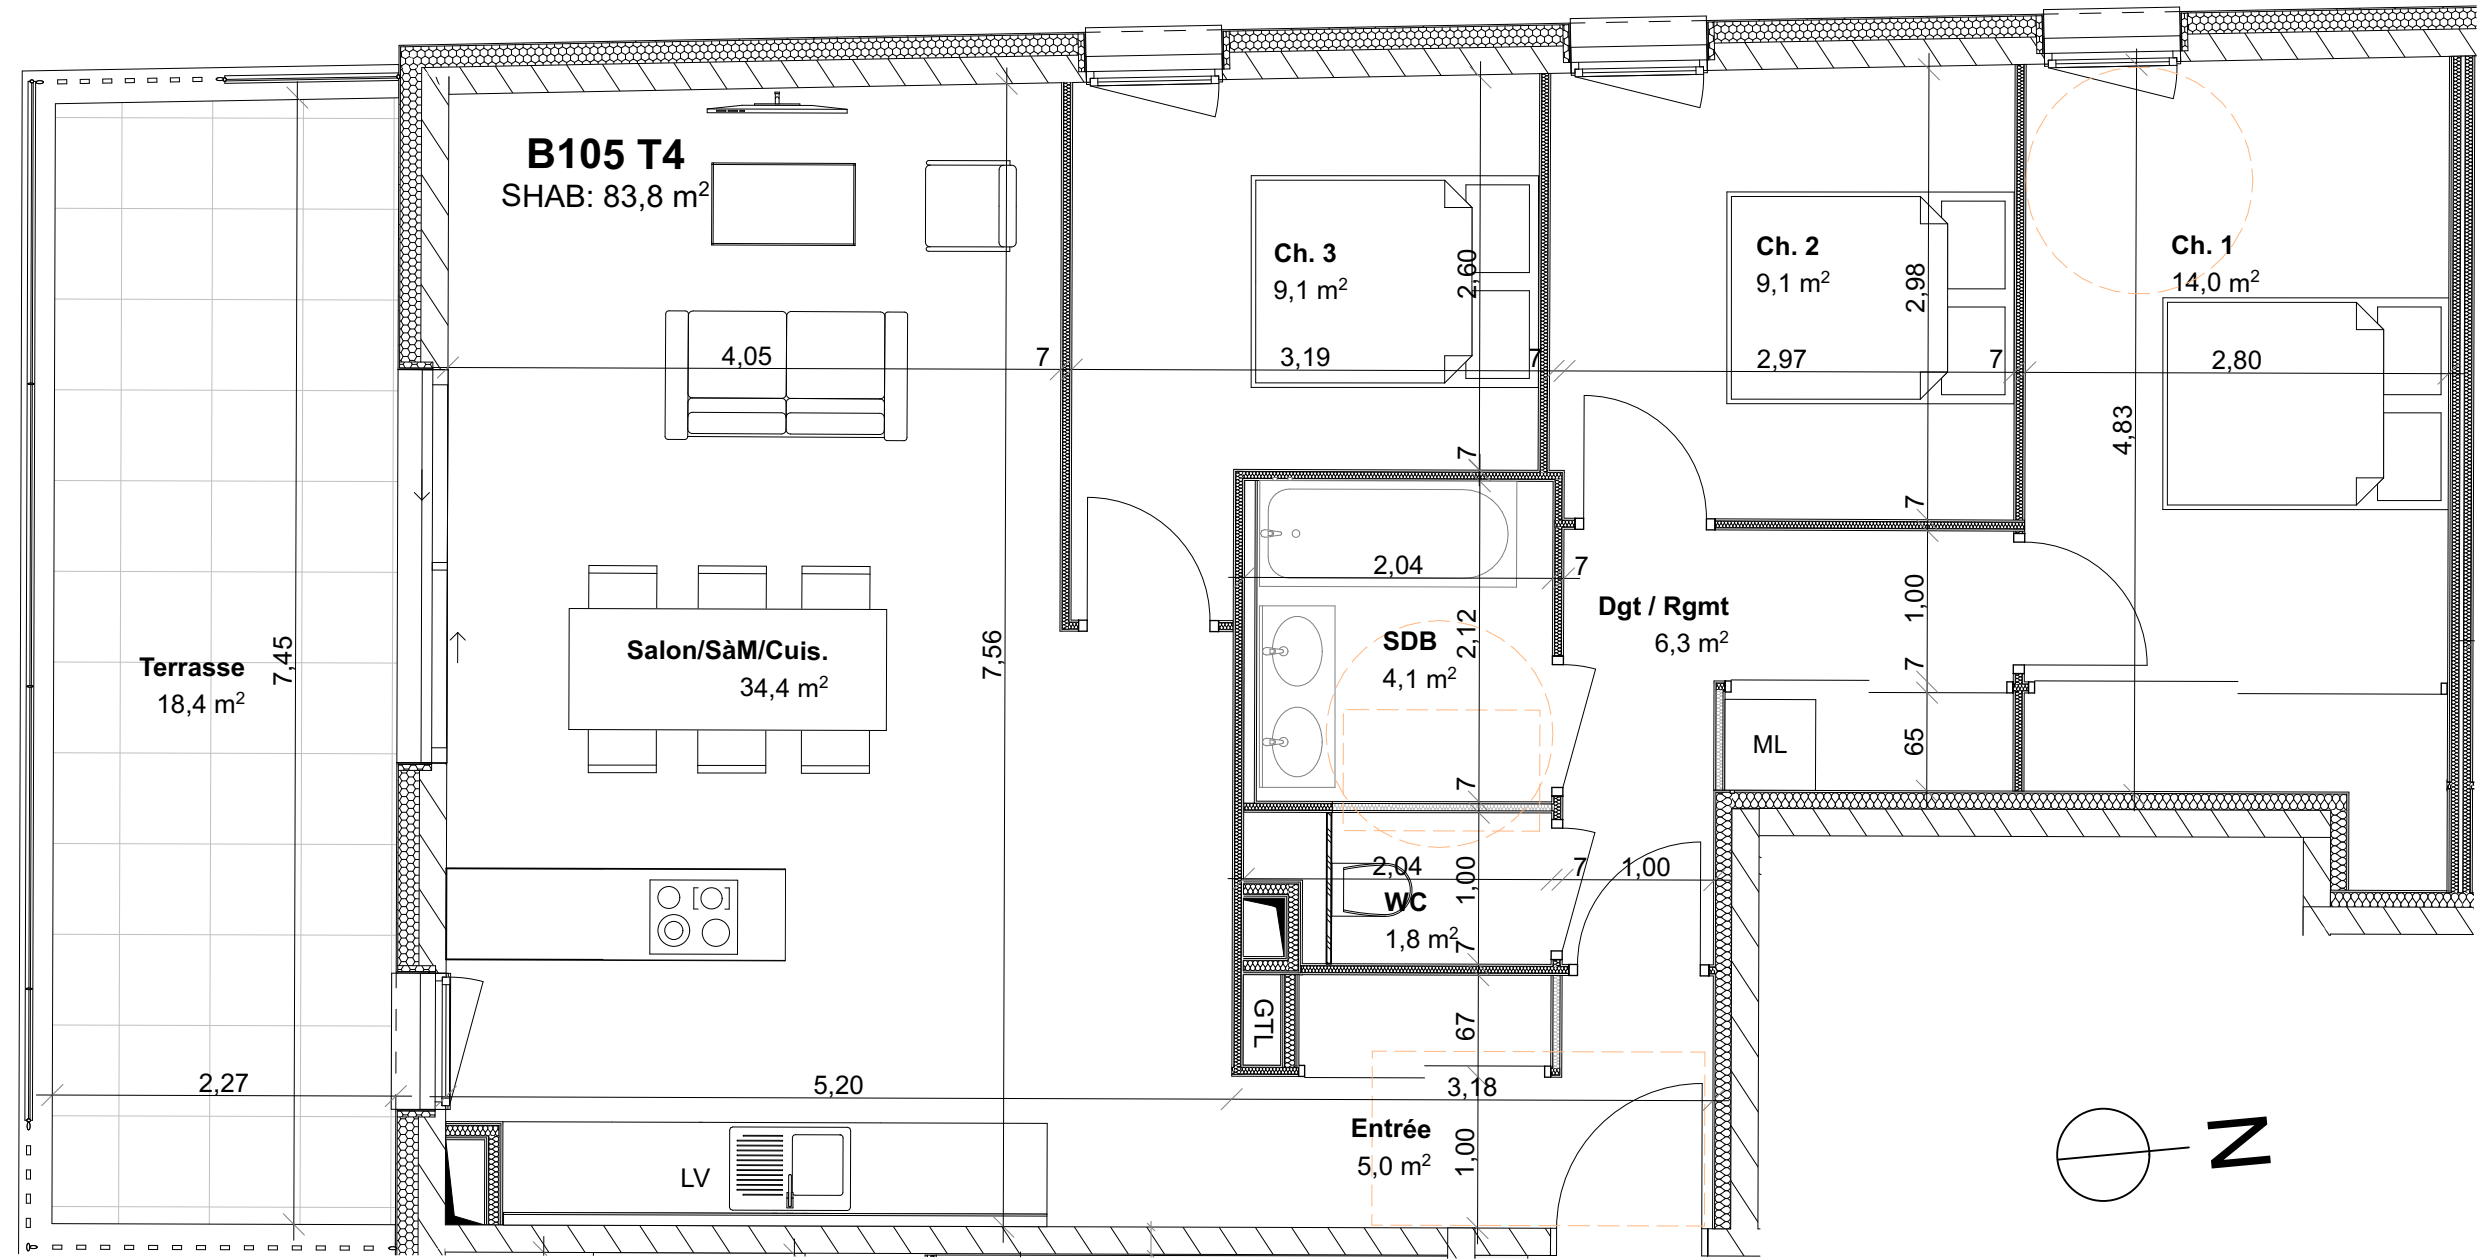

Surface habitable	83,8 m ²
Séjour	34,4 m ²
Chambre 1	14,0 m ²
Chambre 2	9,1 m ²
Chambre 3	9,1 m ²
SDB	4,1 m ²
Entrée	5,0 m ²
WC	1,8 m ²
Dégagement	6,3 m ²
Terrasse	18,4 m ²

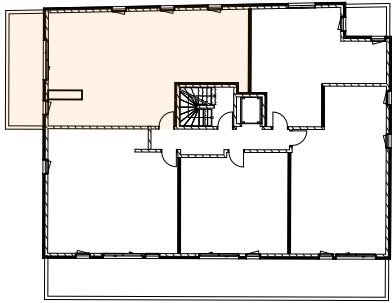

Echelle 1:50

Avertissement : Ce plan est susceptible d'être modifié en fonction des nécessités techniques de la réalisation en ce qui concerne les dimensions libres et l'équipement. Les éléments de structures, poteaux, poutres, retombées soffites, encombrements, faux-plafond, canalisations, radiateurs ou convecteurs ne sont pas figurés et ne pourront fonder aucune réclamation en cas de présence. La surface peut varier en fonction des techniques de construction choisies, de l'établissement des plans d'exécution et des normes techniques. Ainsi il est expressément convenu qu'une tolérance de surface est admise. Toutes les variations de cotes (tant au niveau d'une pièce que de longueur totale) ou de surface entraînant des différences de surface habitable vendue et ne pourra fonder aucune réclamation. À la livraison, le terrain pourra présenter des différences de niveau dues à la topographie naturelle du lieu, au calage des voiries et aux contraintes techniques liées à la construction.