



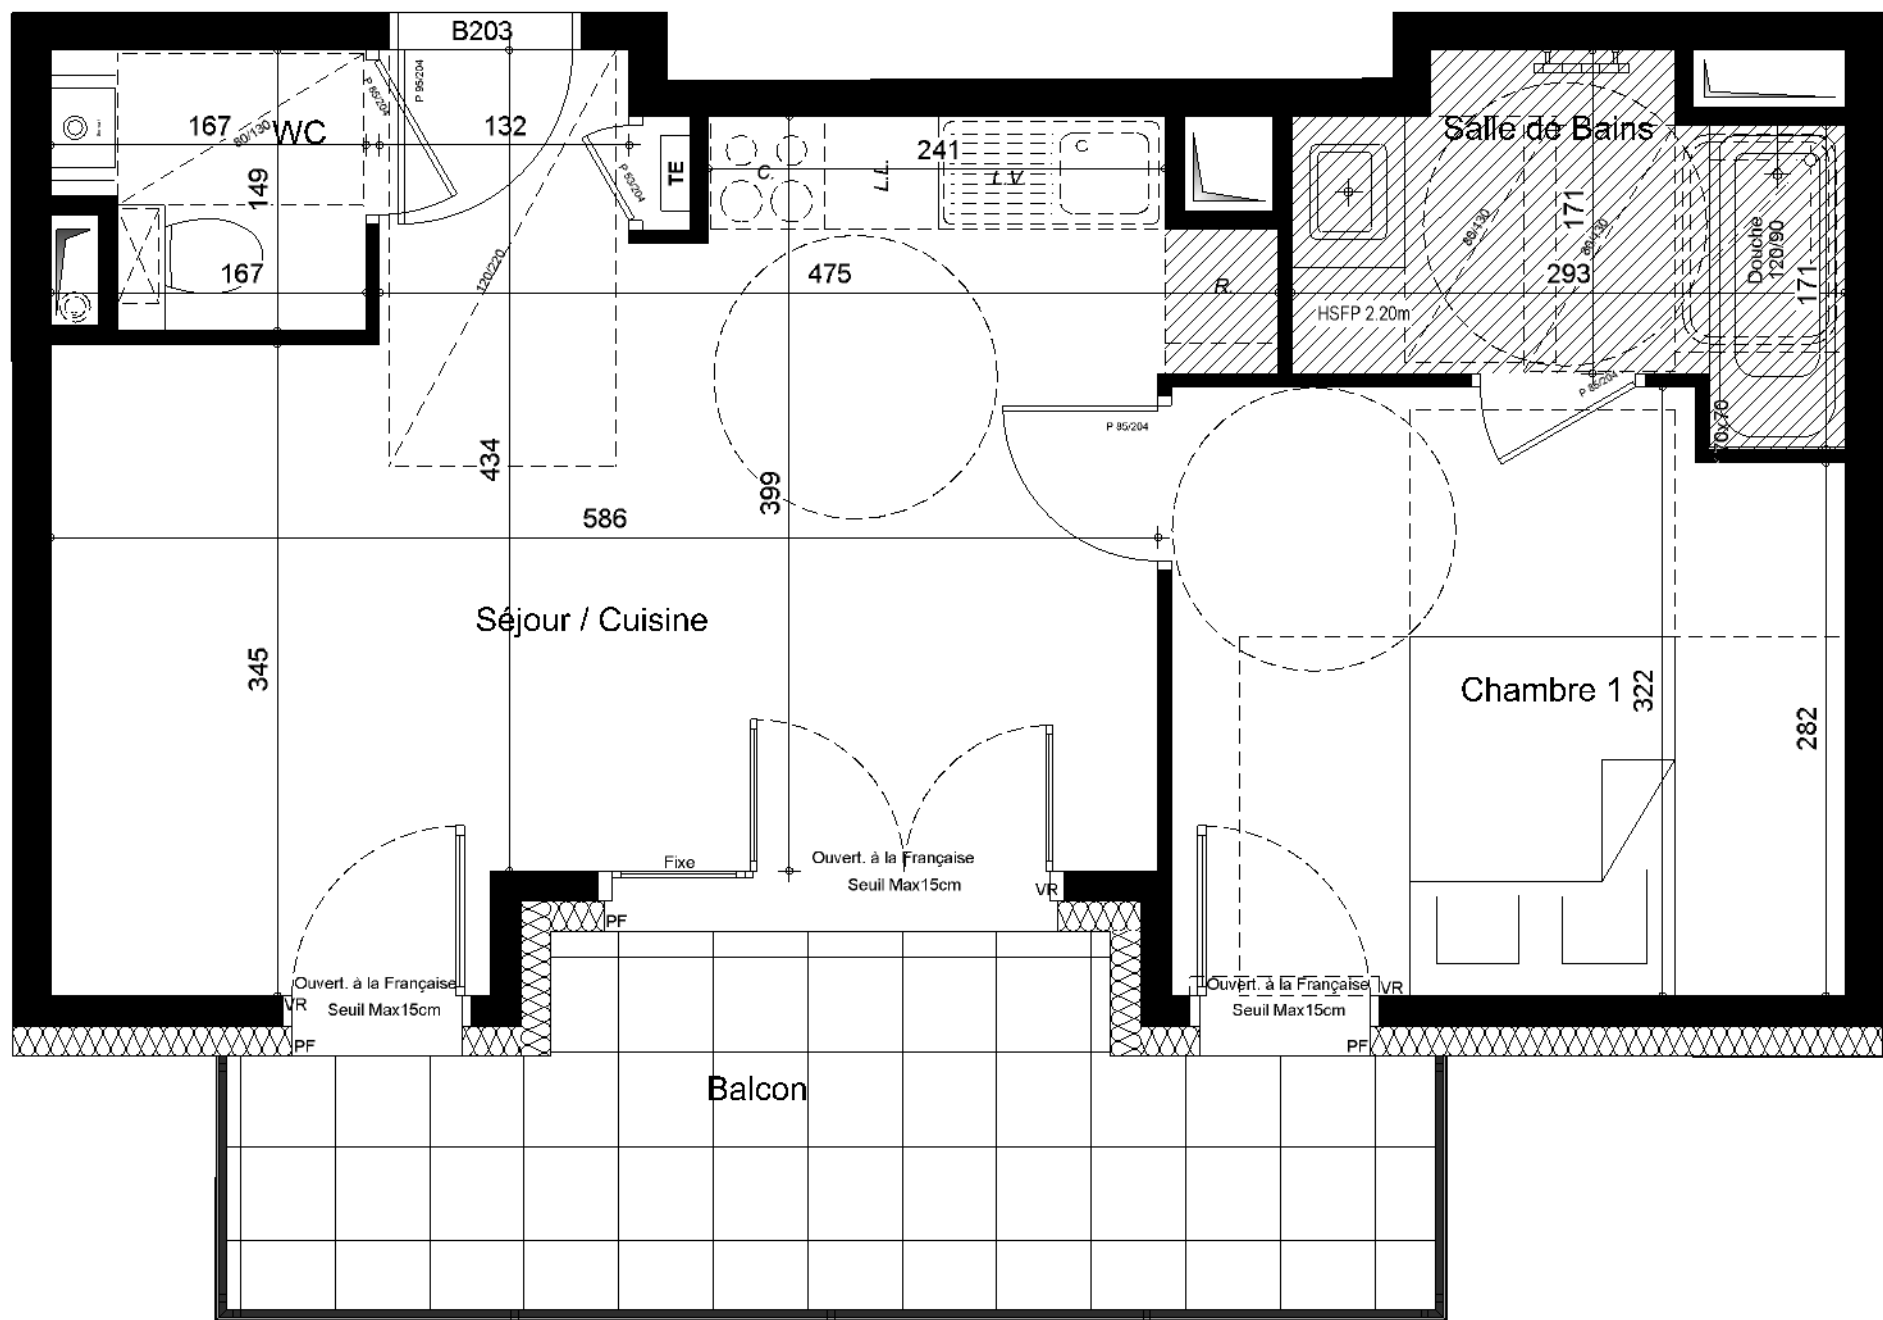

LEGENDE

PF : Porte Fenêtre	FT : Fenêtre de toit
FAB : Fenêtre Alège Basse	F : Fenêtre
VR : Volet Roulant	TE : Tableau Electrique
Soffite et Faux-plafond	
Sèche serviette	
Chaudière GAZ	Ballon Eau Chaude

Document provisoire non contractuel établi suivant les plans de construire en cours. Les surfaces indiquées sont approximatives et peuvent varier dans le cadre de la législation des ventes en l'état de futur achèvement.
Des modifications sont susceptibles d'être apportées en fonction des nécessités techniques ou réglementaires lors de la réalisation tant pour les dimensions que les équipements.
Les retombées, soffites, faux plafonds, poutres et poteaux ne sont pas tous figurés ou le sont à titre indicatif. Les simulations d'aménagements sont non contractuelles.

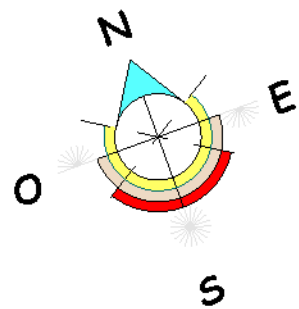

22 Septembre 2025

S O G E R I M

L'IMMOBILIER CONTEMPORAIN

Résidence SYA



NIVEAU
Etage 2

TYPE
T2

LOGEMENT
B203

Bâtiment B

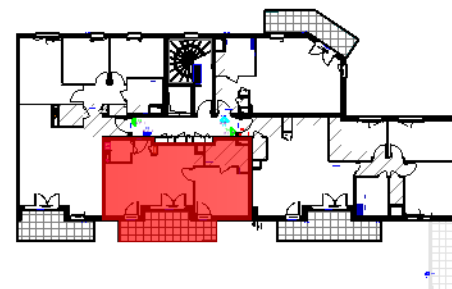


TABLEAU DE SURFACES

Séjour / Cuisine	23.50 m ²
Chambre 1	11.15 m ²
Salle de Bains	4.67 m ²
WC	2.07 m ²

Total Surfaces Habitables 41.39 m²

Balcon 10.53 m²

Total Surfaces Annexes 10.53 m²

La surface des placards est incluse dans celle des pièces attenantes