


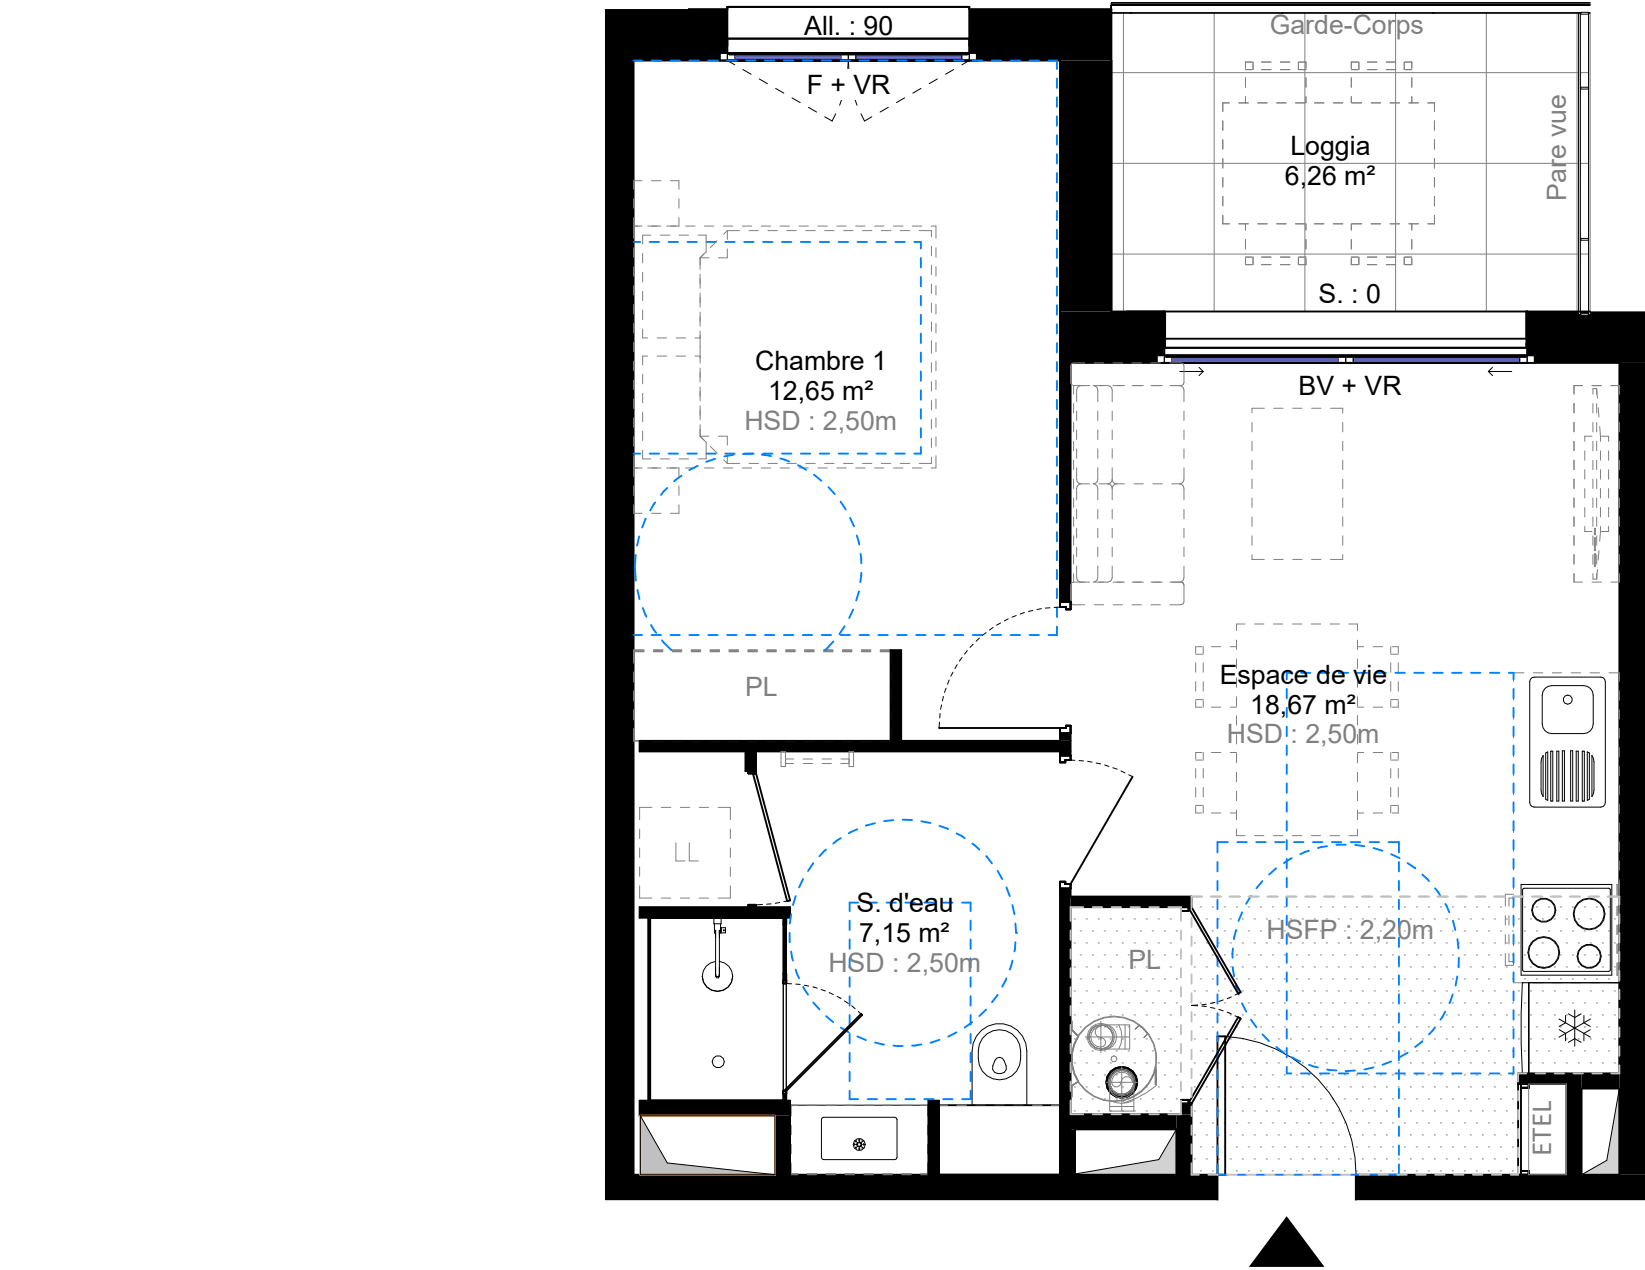

BEL HORIZON

1876 Avenue de Chambéry
73190 Challes-les-Eaux

PLAN DE VENTE

Niveau	Logement	Type
R+2	A0208 (H)	T2


SURFACE HABITABLE

Chambre 1	12,65 m²
Espace de vie	18,67 m²
S. d'eau	7,15 m²
	38,47 m²

SURFACE ANNEXE

Loggia	6,26 m²
CEL208	3,66 m²
	9,92 m²

PLAN DE REPÉRAGE

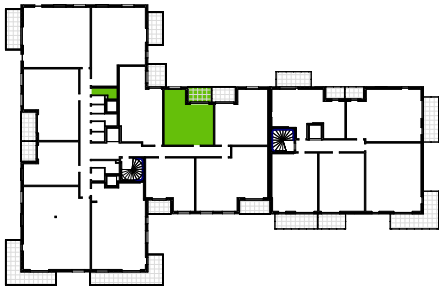

Maitre d'ouvrage
SCCV LES PRIMEVERES

3 Boulevard Gallieni
92130 ISSY-LES-MOULINEAUX




Concepteur
STUDIO ARCH

18 Boulevard de la Mer Caspienne
73370 LE-BOURGET-DU-LAC



NOTA : « Les cotes et surfaces sont mentionnées à titre indicatif et sont susceptibles de variations dans les tolérances du contrat, elles pourront présenter à la livraison des différences sans que cela puisse donner lieu à réclamation. Les faux-plafonds, soffites, connus sont mentionnés à titre indicatif. Pour des raisons techniques, administratives ou réglementaires, ils sont susceptibles d'être modifiés et/ou créés. La représentation des éléments de cuisine, salle de bains et de mobilier n'ont qu'une valeur illustrative et ne correspondent à aucun engagement. Seuls les éléments définis dans la notice descriptive de vente sont contractuels. La surface des placards est intégrée à la surface des pièces »

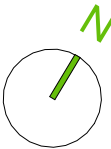

Indice : Provisoire (A)

Date : 05/09/2025



PROVISOIRE