

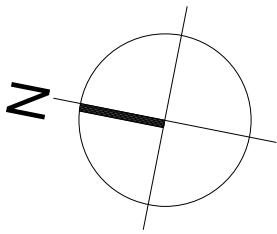


PLAN DE PRE-COMMERCIALISATION

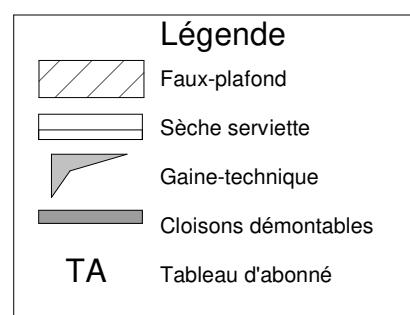

PROJET DE LOGEMENTS ET
COMMERCES
74270 Centre bourg Frangy

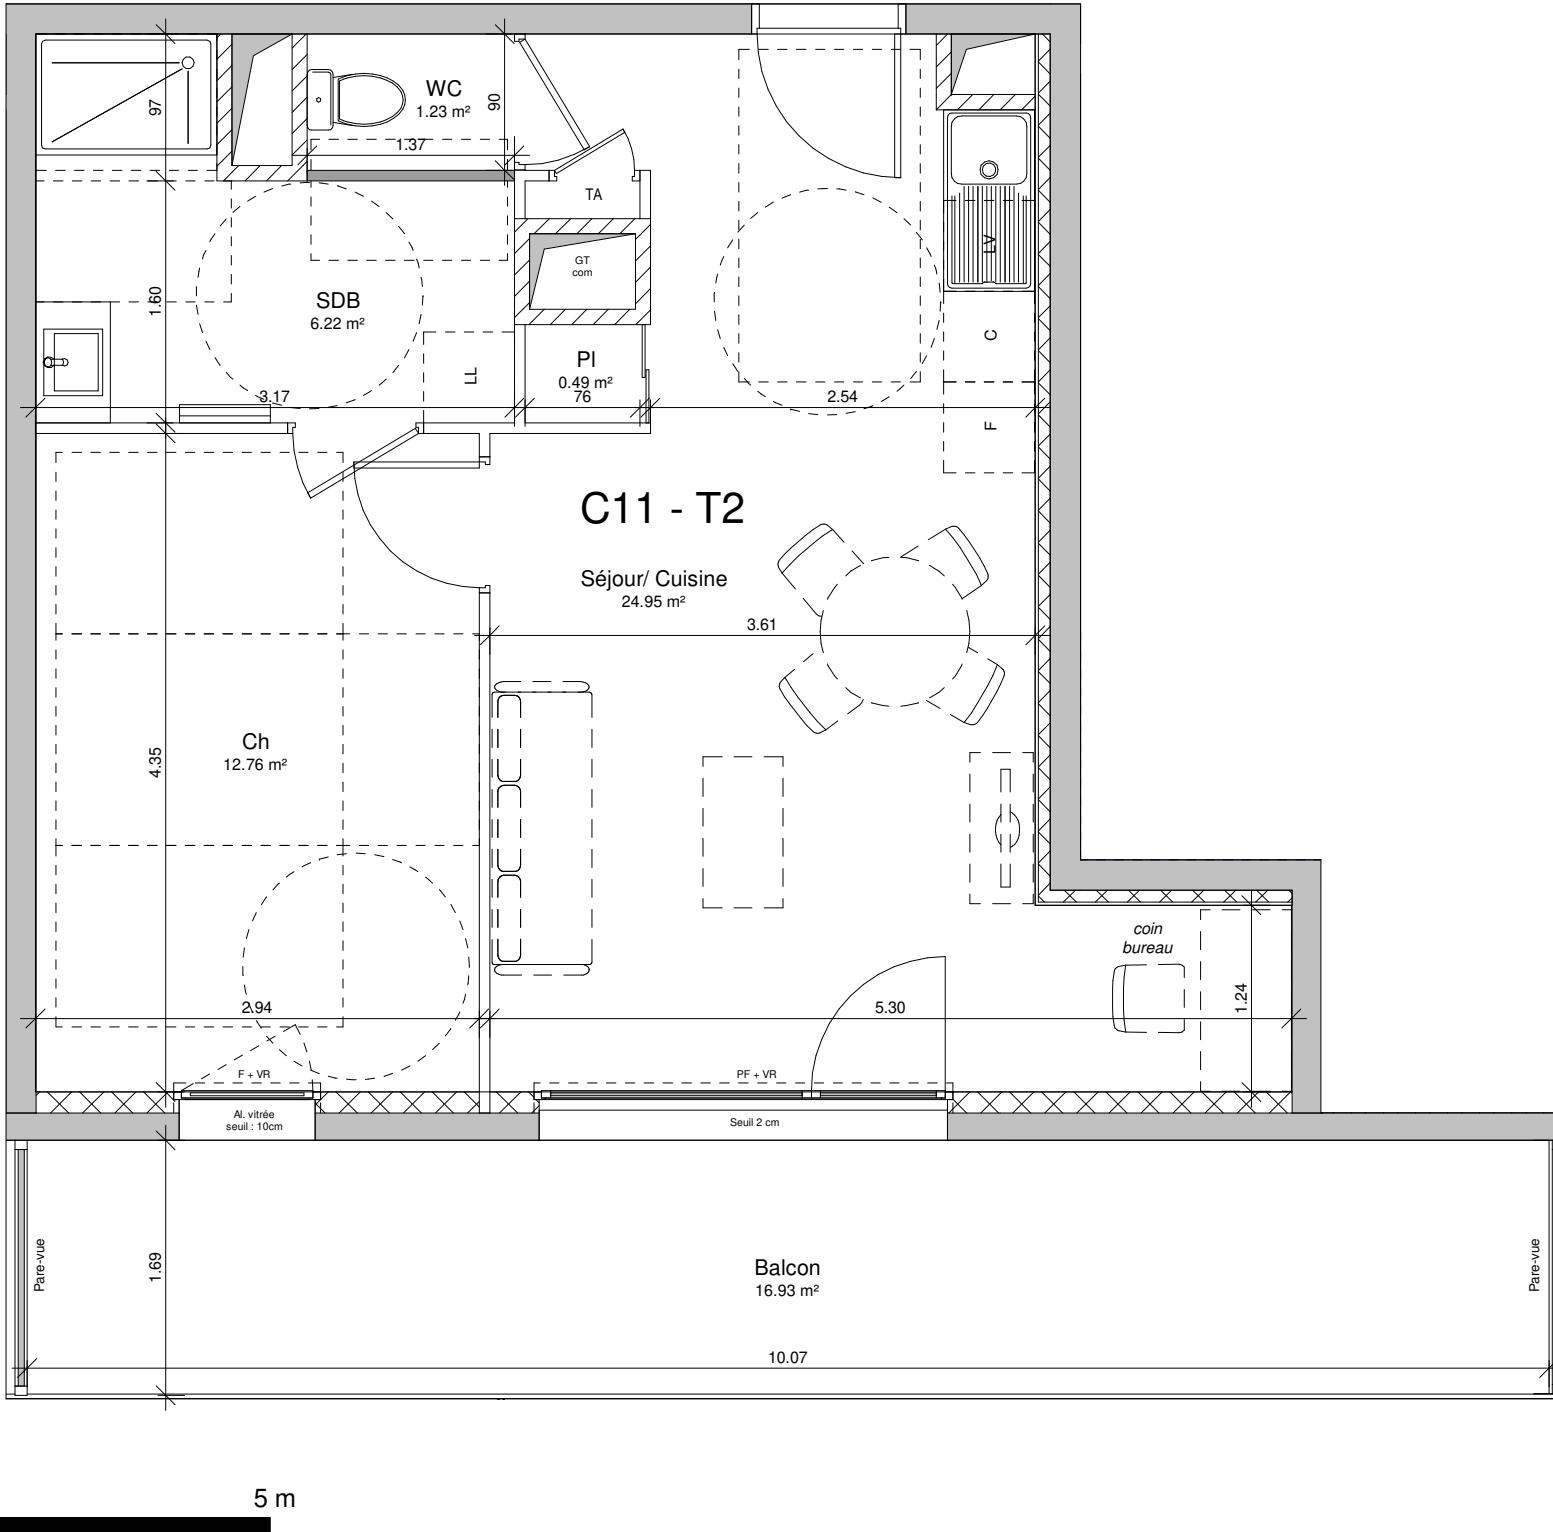

Echelle: 0 1 5 m

Des modifications sont susceptibles d'être apportées à ce plan en fonction des nécessités techniques de la réalisation, tant en ce qui concerne les dimensions libres que l'équipement. Les surfaces et les hauteurs sous plafonds indiquées sont approximatives. Les retombées, soffites, faux-plafonds, ainsi que l'emplacement des équipements sanitaires ne sont pas tous figurés ou le sont à titre indicatif et sont susceptibles d'évoluer en situation, en nombres et en dimensions.
*Les emplacements dévolus aux équipements ménagers et à ceux liés au lavage du linge sont représentés sur le plan de vente en correspondance avec les différents raccordements nécessaires en électricité et en eau, aucun de ces éléments n'est fourni.




MAITRE D'OUVRAGE

SOGEPROM
GROUPE SOCIÉTÉ GÉNÉRALE

3 Chemin de la Dhuy, 38240 Meylan
Tel. 04 76 24 82 25
Mail alpes.sogeprom@sogeprom.com

Bâtiment C T2 R+1

Appt. n° C11	Surfaces habitables (m ²)
Séjour/ Cuisine	24.95
Ch	12.76
SDB	6.22
WC	1.23
PI	0.49
TOTAL (m²)	45.65
Balcon	16.93

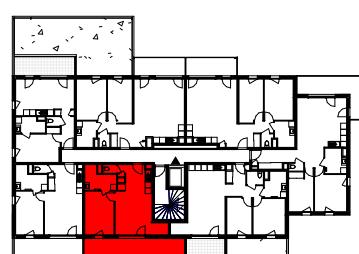

AOUT 2025