
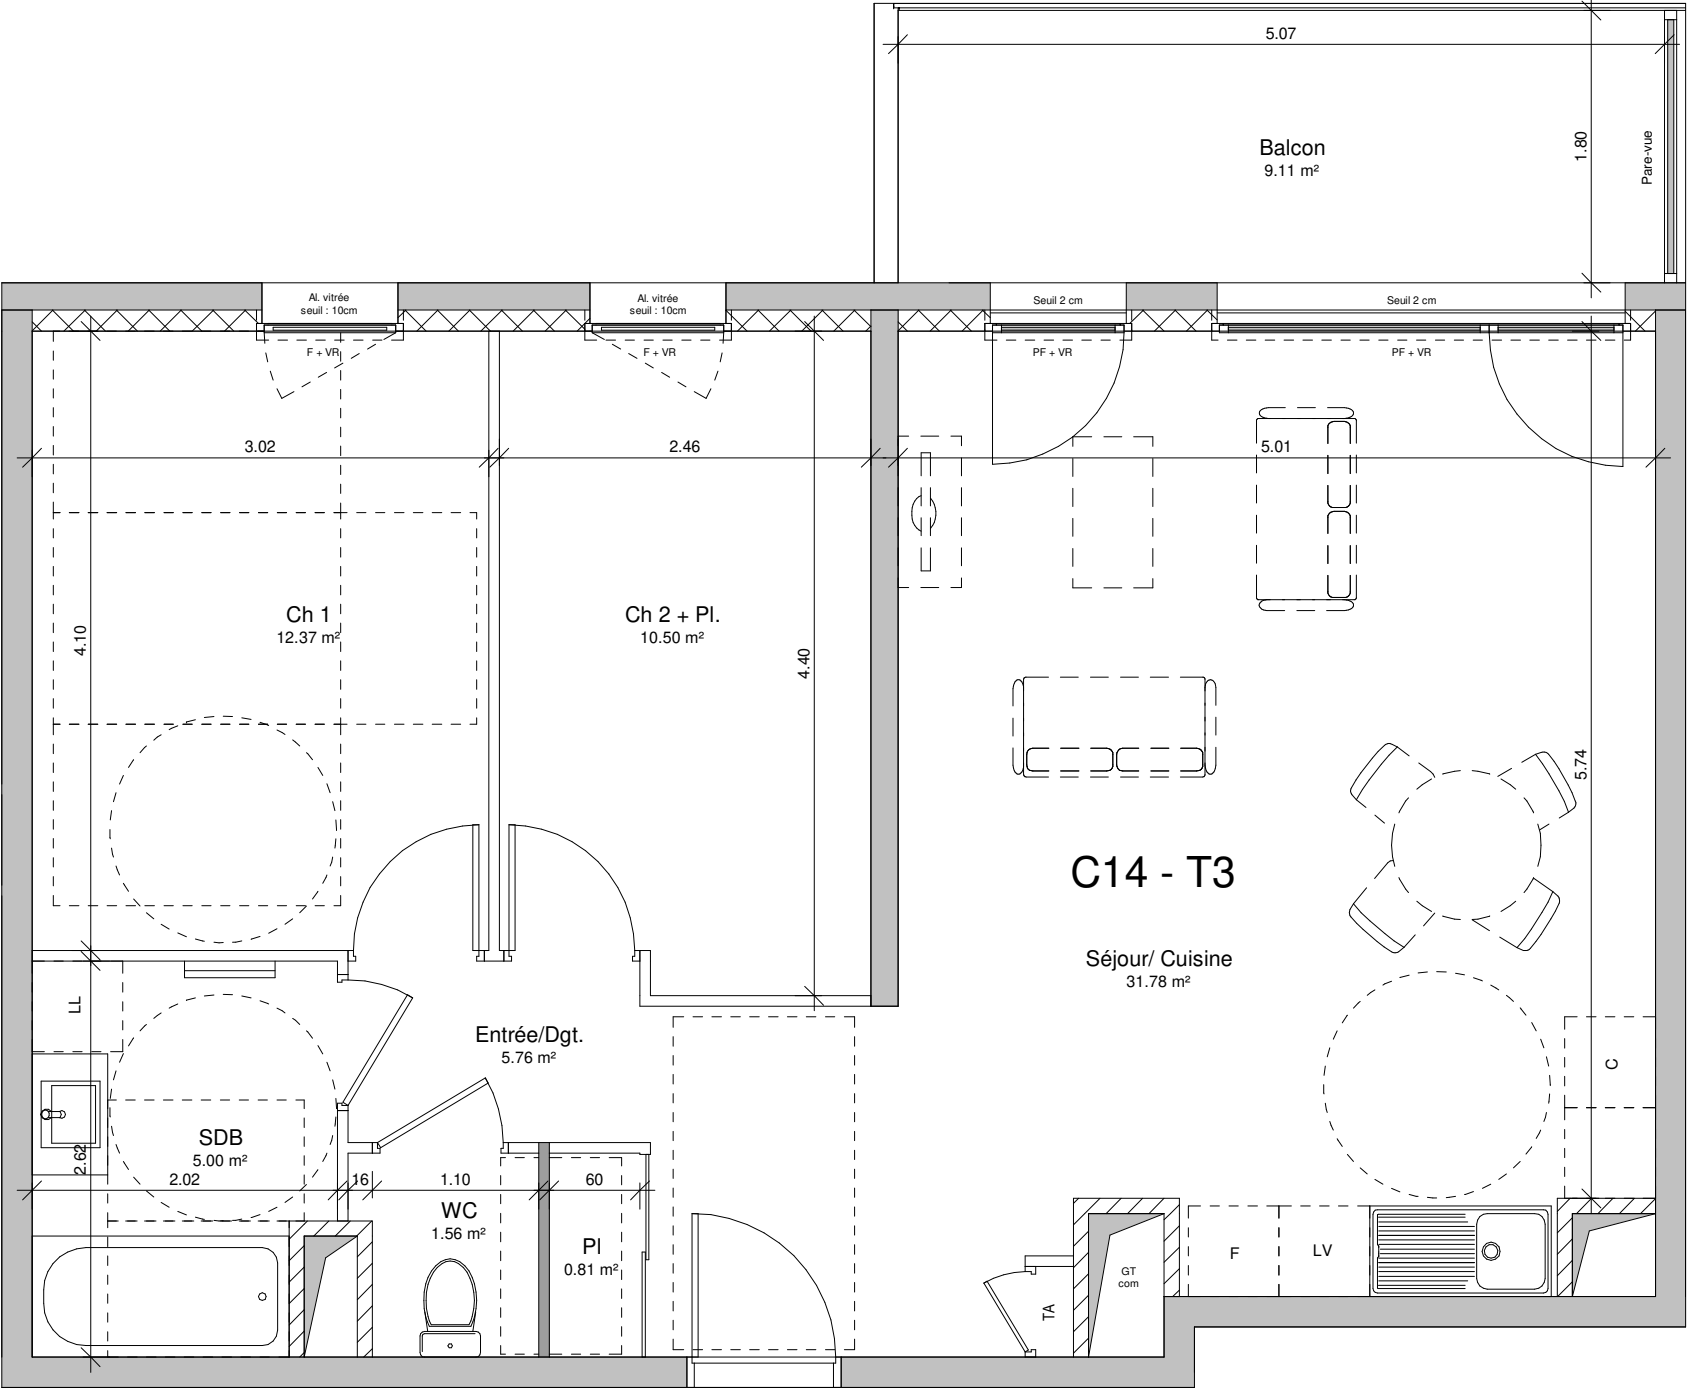


PLAN DE PRE-COMMERCIALISATION

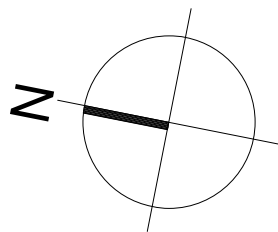

Légende

Faux-plafond

Sèche serviette

Gaine-technique

Cloisons démontables

Tableau d'abonné



Des modifications sont susceptibles d'être apportées à ce plan en fonction des nécessités techniques de la réalisation, tant en ce qui concerne les dimensions libres que l'équipement. Les surfaces et les hauteurs sous plafonds indiquées sont approximatives. Les retombées, soffites, faux-plafonds, ainsi que l'emplacement des équipements sanitaires ne sont pas tous figurés ou le sont à titre indicatif et sont sucepetibles dévoluer en situation, en nombres et en dimensions.
*Les emplacements dévolus aux équipements ménagers et à ceux liés au lavage du linge sont représentés sur le plan de vente en correspondance avec les différents raccords nécessaires en électricité et en eau, aucun de ces éléments n'est fourni.

PROJET DE LOGEMENTS ET
COMMERCES
74270 Centre bourg Frangy


Image non contractuelle

MAITRE D'OUVRAGE



3 Chemin de la Dhuy, 38240 Meylan
Tel. 04 76 24 82 25
Mail alpes.sogeprom@sogeprom.com

Bâtiment C	T3	R+1
Appt. n° C14		Surfaces habitables (m²)
Séjour/ Cuisine		31.78
Ch 1		12.37
Ch 2 + Pl.		10.50
Entrée/Dgt.		5.76
SDB		5.00
WC		1.56
PI		0.81
TOTAL (m²)		67.78
Balcon		9.11

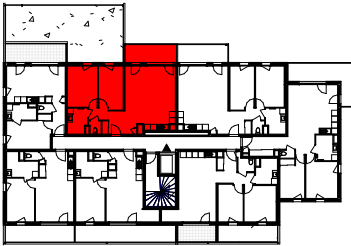

AOUT 2025