


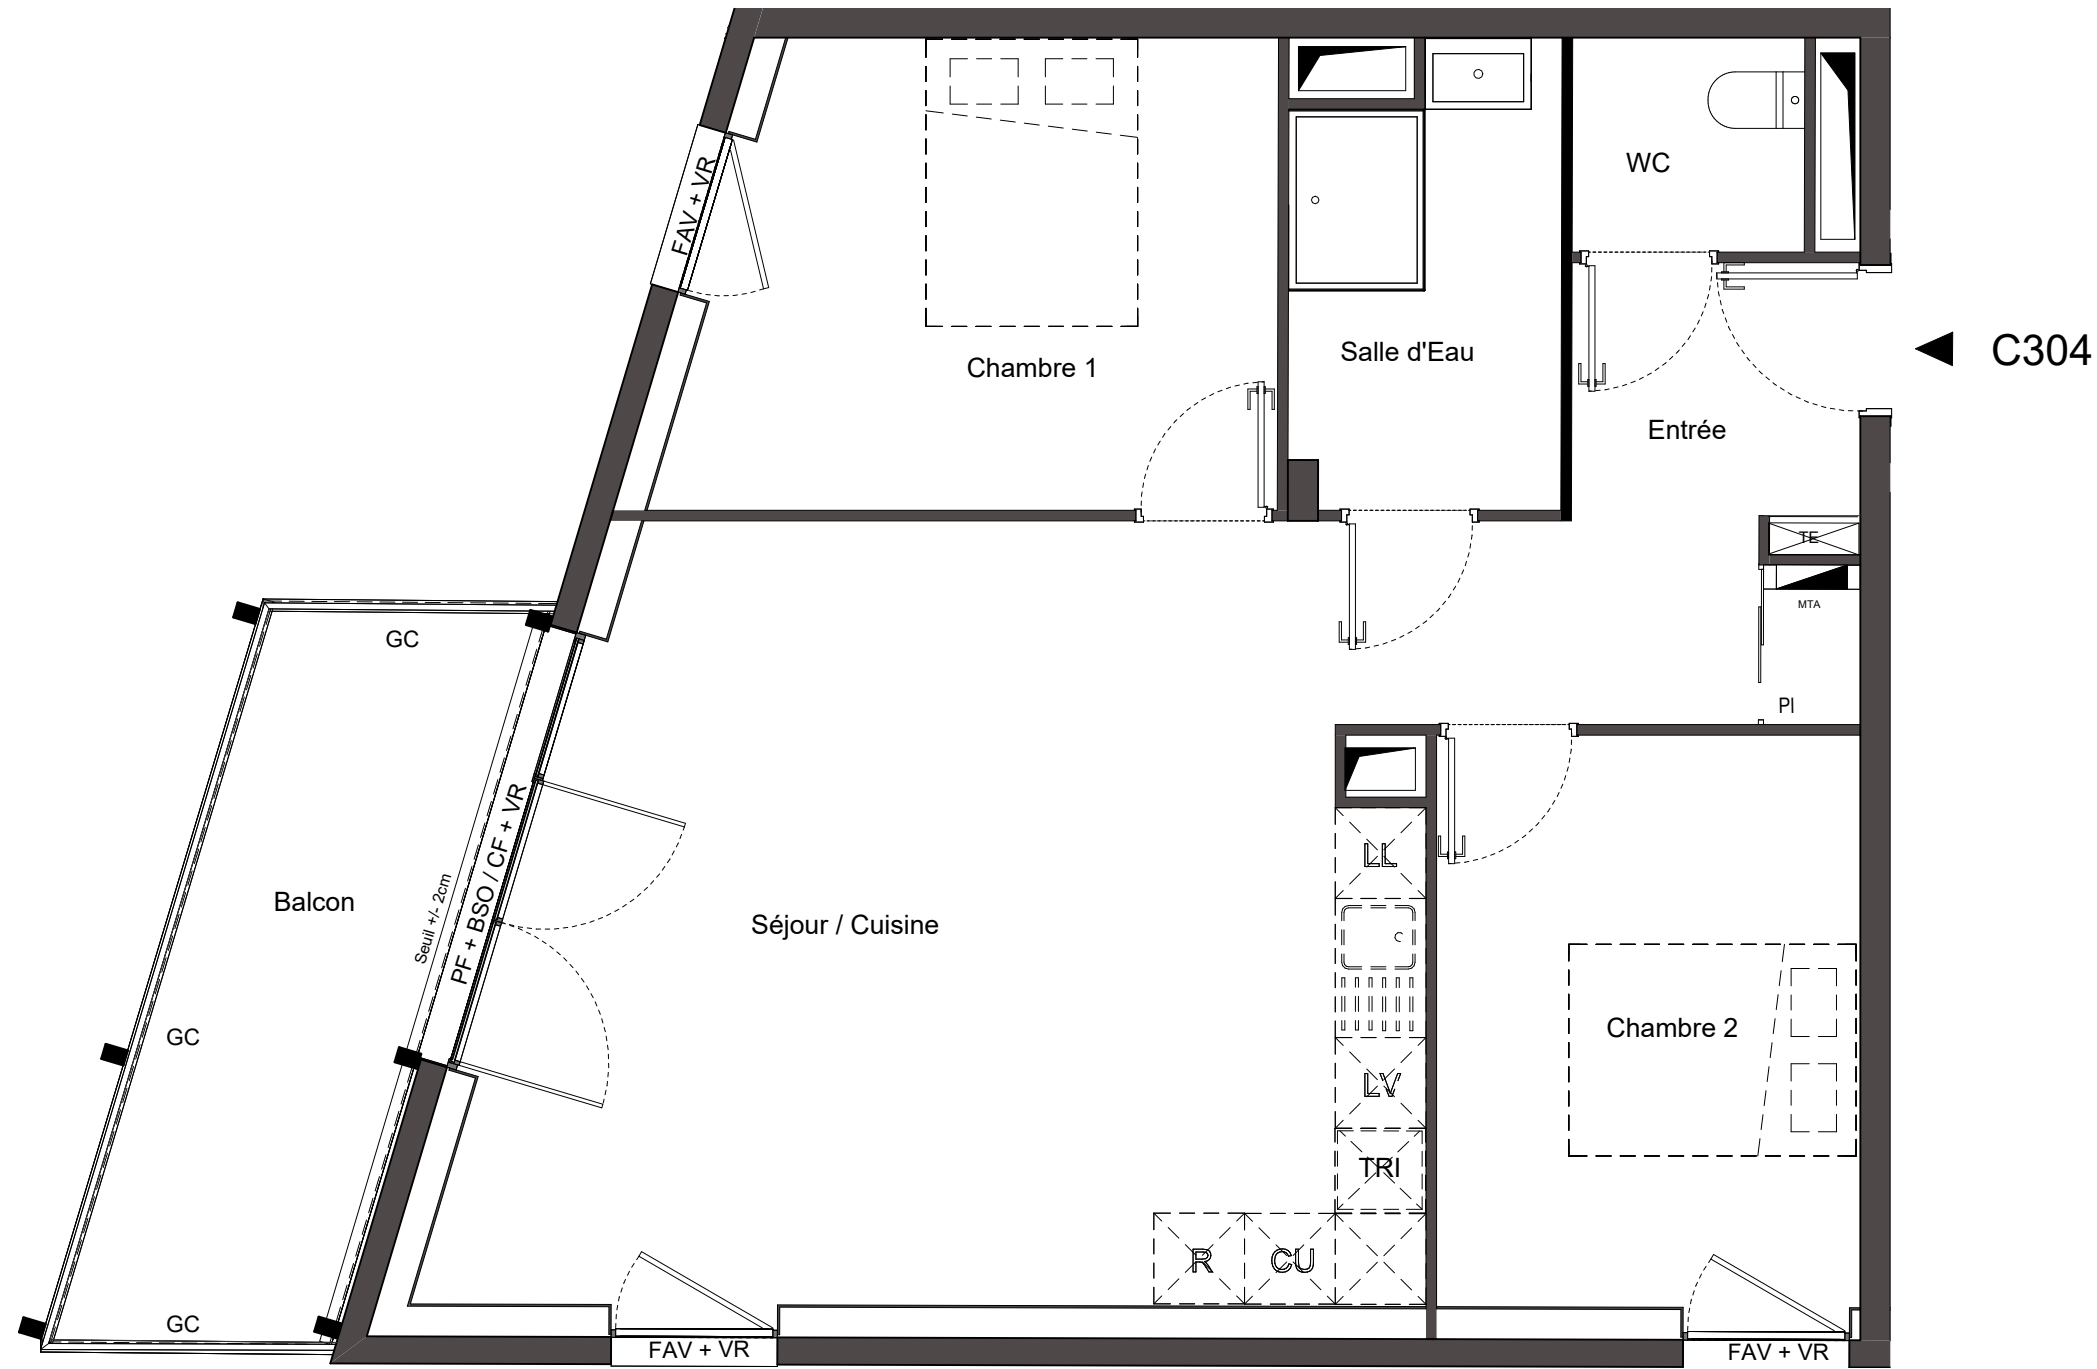

- FAV

Fenêtre sur allège vitrée 1 m
- PF

Porte fenêtre
- CF

Chassis fixe
- VR

Volet roulant
- BSO

Brise-soleil orientable
- GC

Garge-corps
- SB

Séparatif balcon
- Cloison démontable
- Faux plafond H. mini 2.20
- Pl.

Placard
- TE

Tableau électrique
- R

Réfrigérateur
- CU



Plaque de cuisson
- LV

Lave vaisselle
- LL

Lave linge
- MTA

Module thermique d'appt  
Dim. 43x16x78 (Lxpxh)

Hauteur sous plafond  
2.50 m (sauf contre indication)

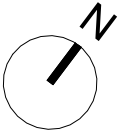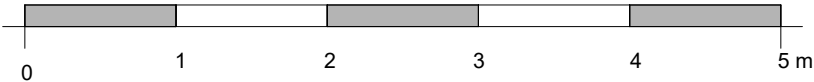

Bâtiment B2

Cage C

Niveau R+3

LOT C304

3 pièces

Surface habitable totale 66.86 m²

Surfaces intérieures :

|                           |          |
|---------------------------|----------|
| Entrée / Séjour / Cuisine | 37.33 m² |
| Chambre 1                 | 11.59 m² |
| Chambre 2                 | 10.61 m² |
| Salle d'Eau               | 5.15 m²  |
| WC                        | 2.18 m²  |

Surfaces extérieures :

|        |         |
|--------|---------|
| Balcon | 9.09 m² |
|--------|---------|

