


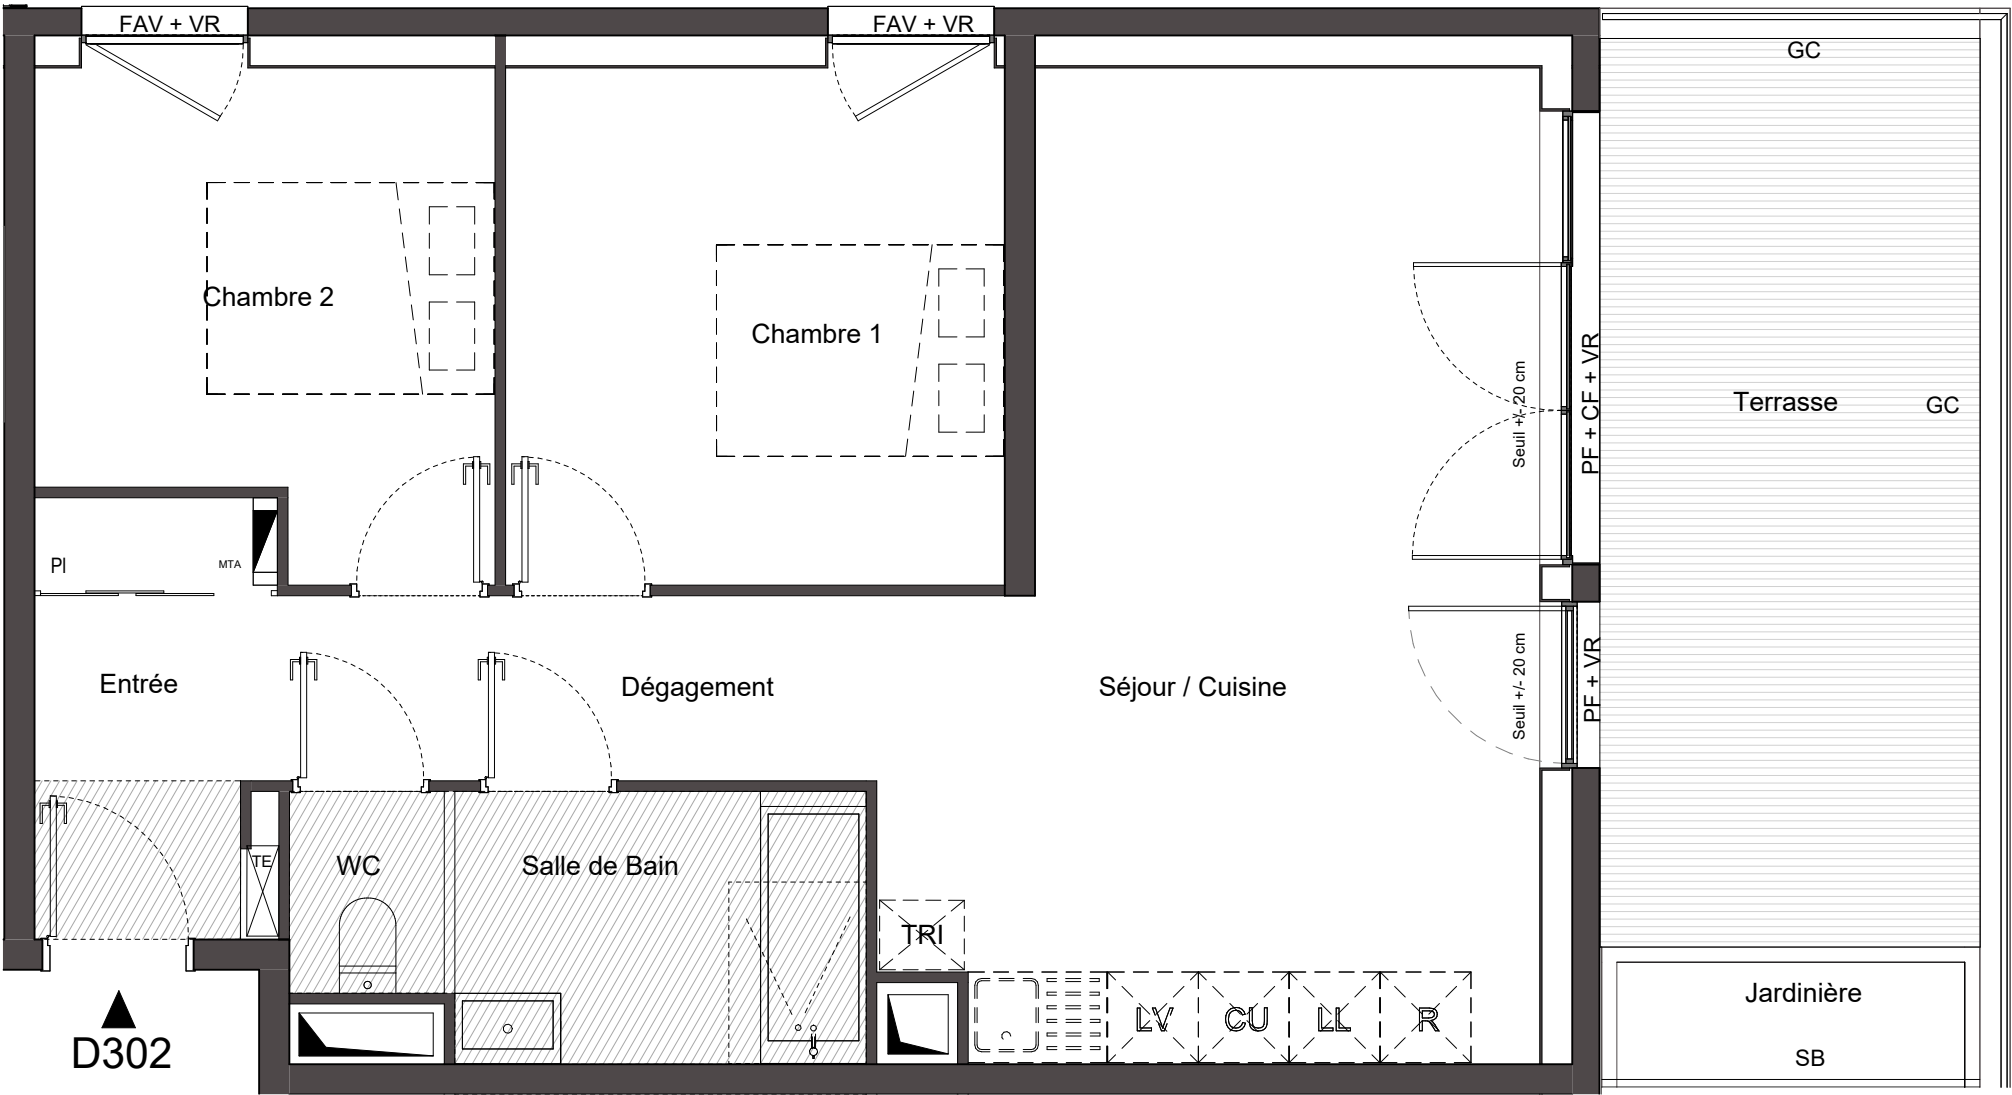

- FAV

Fenêtre sur allège vitrée 1 m
- PF

Porte fenêtre
- CF

Chassis fixe
- VR

Volet roulant
- BSO

Brise-soleil orientable
- GC

Garge-corps
- SB

Séparatif balcon
- Cloison démontable
- Faux plafond H. mini 2.20
- PI.

Placard
- TE

Tableau électrique
- R

Réfrigérateur
- CU

Plaque de cuisson
- LV



Lave vaisselle
- LL

Lave linge
- MTA

Module thermique d'appt
Dim. 43x16x78 (Lxpxh)

Hauteur sous plafond
2.50 m (sauf contre indication)

RE 2020
RÈGLEMENTATION ENVIRONNEMENTALE

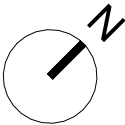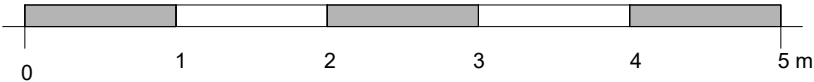

Des modifications sont susceptibles d'être apportées à ce plan en fonction des impératifs, des contraintes techniques de conception et des tolérances d'exécution.

Bâtiment B2

Cage D

Niveau R+3

LOT D302

3 pièces

Surface habitable totale 60.96 m²

Surfaces intérieures :

Entrée	4.34 m²
Dégagement	4.85 m²
Séjour / Cuisine	24.87 m²
Chambre 1	11.29 m²
Chambre 2	9.33 m²
Salle de Bain	4.91 m²
WC	1.37 m²

Surfaces extérieures :

Terrasse	14.97 m²
Jardinière	1.79 m²



Indice A - Plan Modifié le 16/12/2025