


Impulsion

Rue de Malaz
74600 - Annecy

3 Pièces - D202
Bâtiment D, 2eme étage


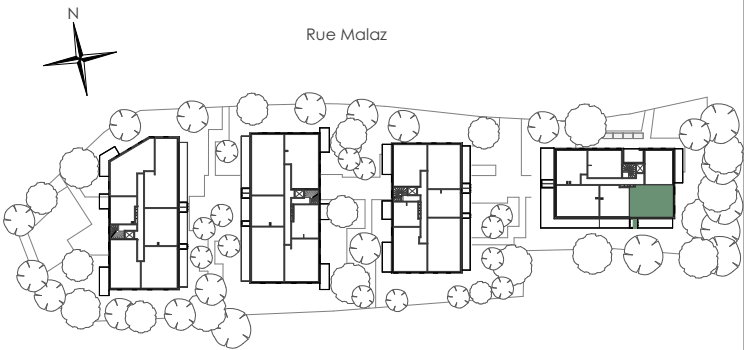


Surfaces Habitables

Réception dont :		33,10 m²
Entrée + Placard	6,83 m²	
Séjour/Cuisine	26,27 m²	
Chambre 1		11,75 m²
Chambre 2		10,06 m²
Salle de Bains		4,59 m²
W.C.		1,17 m²

TOTAL 60,67 m²

Balcon	15,21 m²
Cellier	1,42 m²

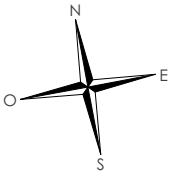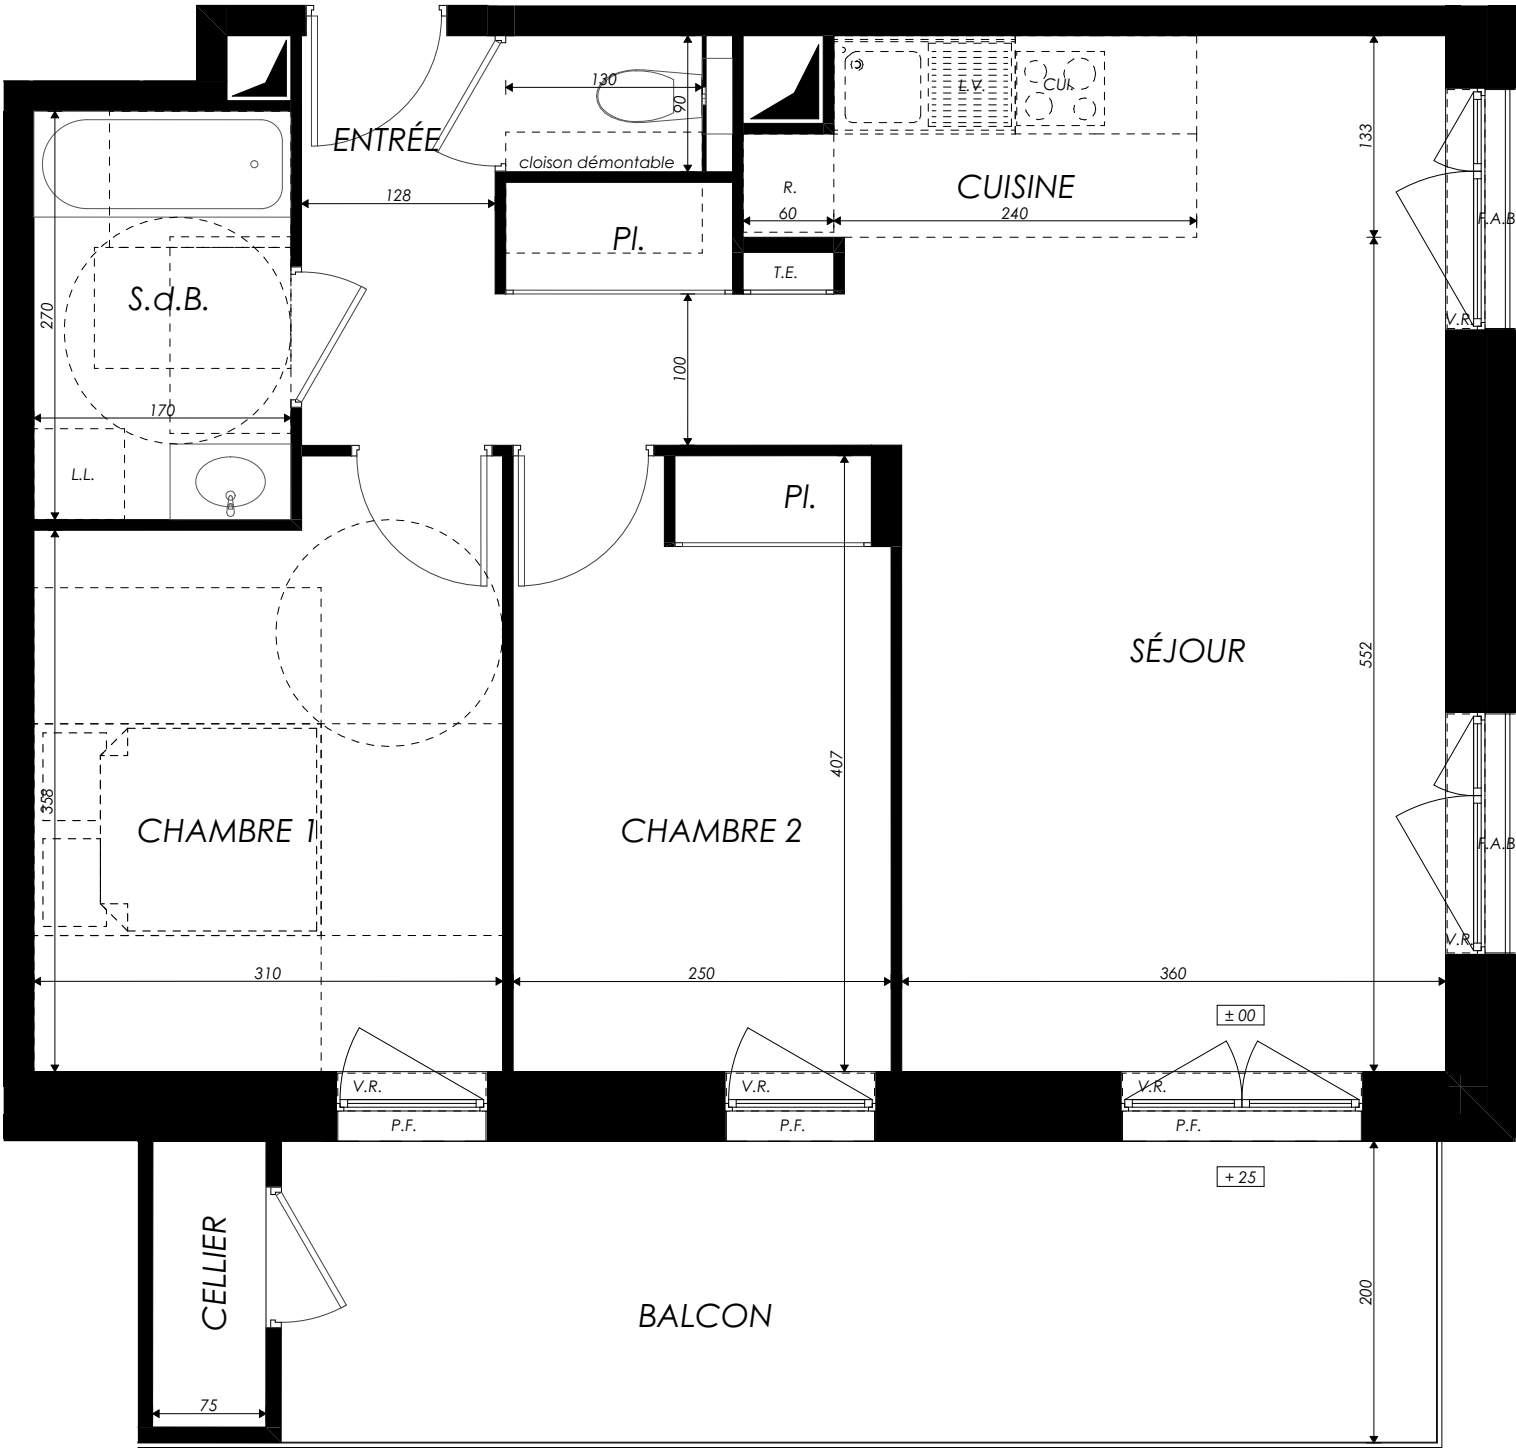

LÉGENDE : P.F. : Porte Fenêtre / F. : Fenêtre / F.A.B. : Fenêtre Allège Basse / V.R. : Volet Roulant / T.E. : Tableau Électrique / Pl. : Placard / CUI. : Cuisson / R. : Réfrigérateur / L.L. : Lave Linge / L.V. : Lave Vaisselle / Soffite, faux plafond / Espace BUREAU / Niveau +15

NOTA : Des modifications sont susceptibles d'être apportées à ce plan en fonction des nécessités techniques de la réalisation, tant en ce qui concerne les dimensions libres que l'équipement. Les surfaces indiquées sont approximatives. Les retombées, soffites, faux plafonds, canalisations, ballon d'eau chaude, ainsi que l'emplacement des équipements sont figurés à titre indicatif / La surface des placards ou des dressings est incluse dans celle des pièces attenantes.