
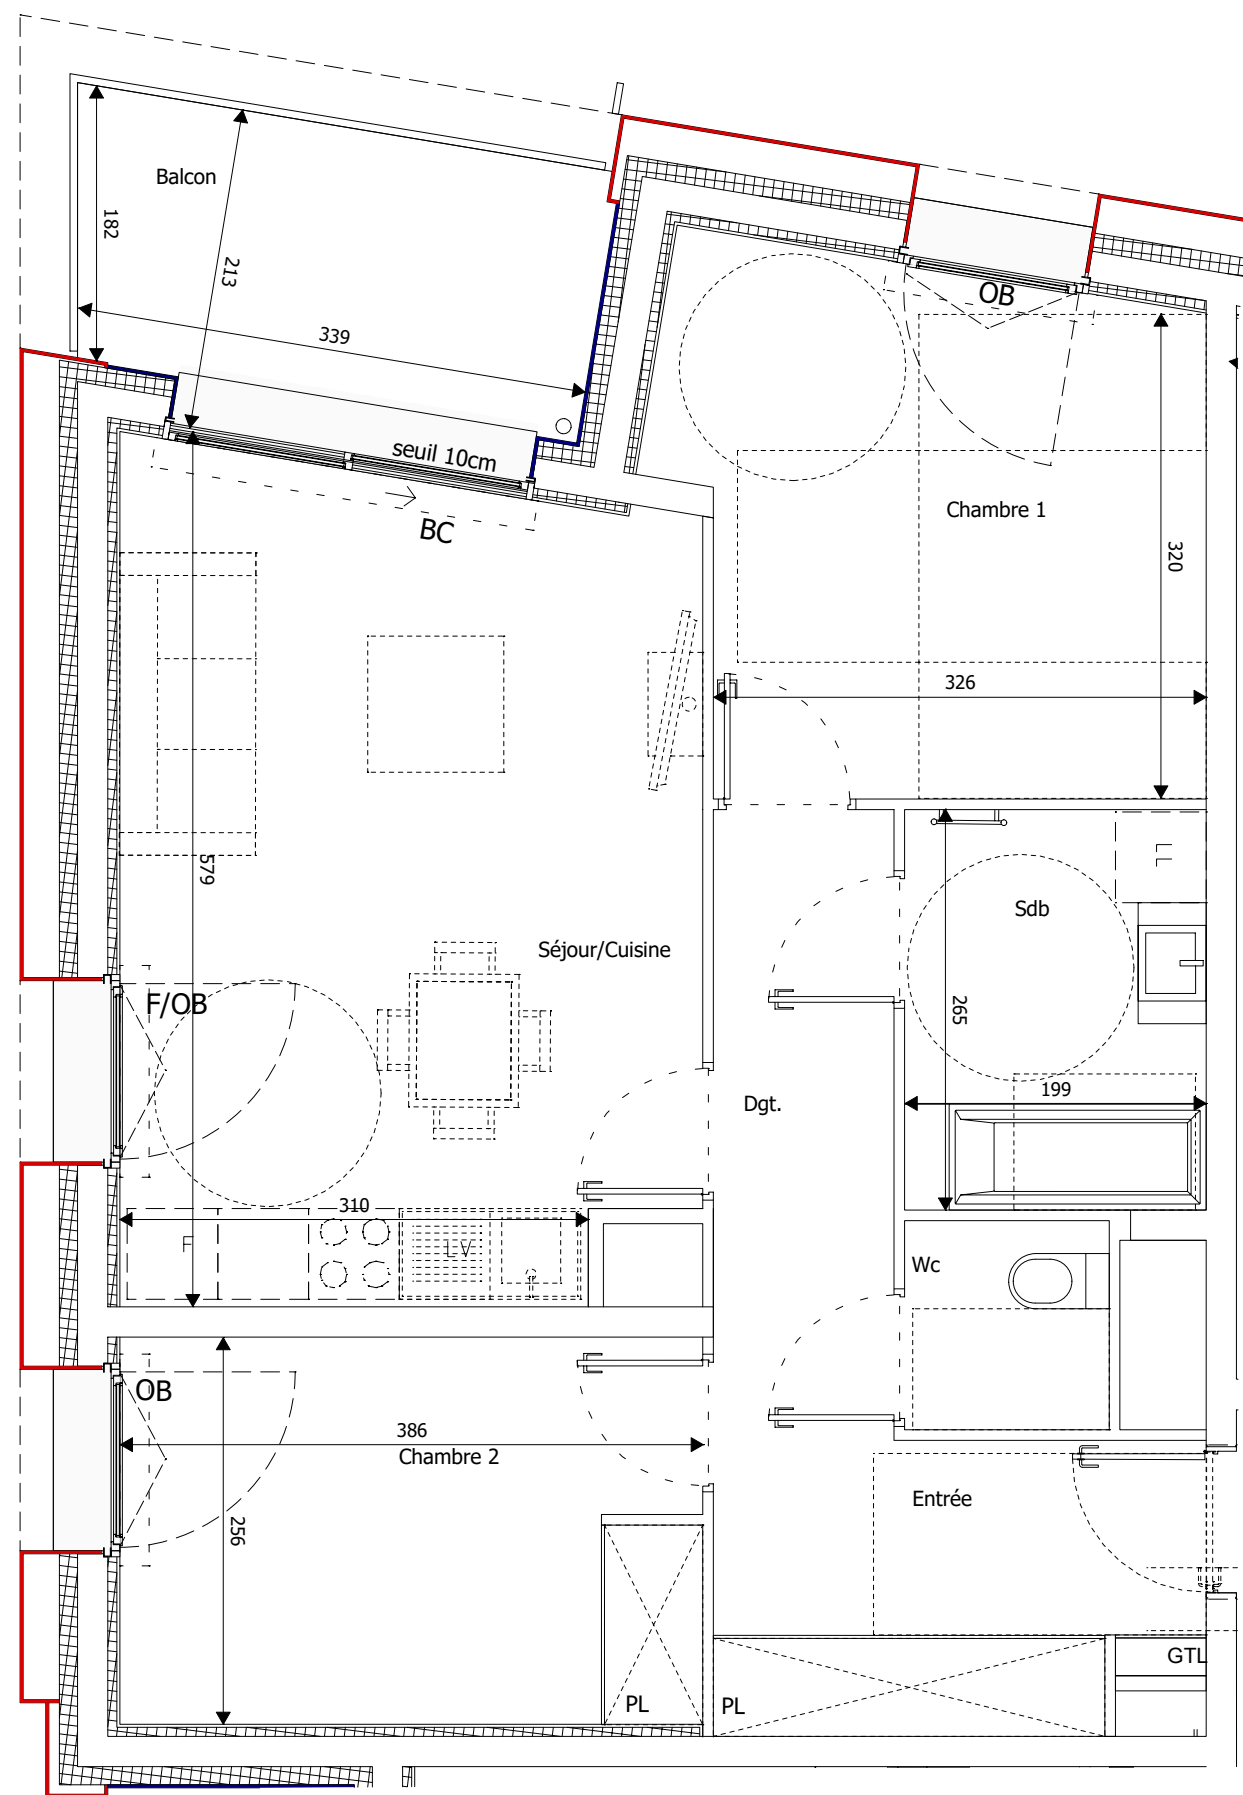


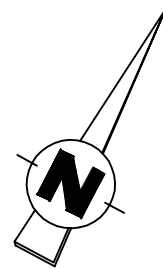


F = Fenêtre - PF = Porte Fenêtre - BC = Baie Coulissante - GTL gaine technique logt.

W&A

ARCH²O
ARCHITECTES


Faux-Plafonds

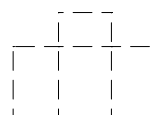

Gabarit PMR



Cercle 1.5m PMR

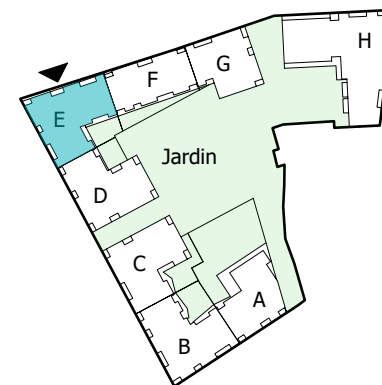

BATIMENT E : 14 Boulevard du Général Dessaix

DESSAIX
THONON-LES-BAINS

ETAGE	TYPE	LOGEMENT
R+3	T3	E306



Séjour/Cuisine	20.62 m ²
Chambre 1	11.99 m ²
Chambre 2	9.80 m ²
Entrée	5.87 m ²
Dgt.	4.98 m ²
Sdb	5.28 m ²
Wc	1.87 m ²

TOTAL SURFACE HABITABLE 60.41 m²

Balcon 7.09 m²

Mise à jour le 25 Juin 2023 suivant plans marchés ind3

Les éléments d'équipements sont donnés à titre indicatif (Lave-linge, etc...) et ne sont pas fournis.
Les cotes, les surfaces ainsi que la position des éléments techniques sont données sous réserve des impératifs de la construction et des tolérances d'exécution.
Les surfaces des rangements sont comprises dans les surfaces des pièces correspondantes.