
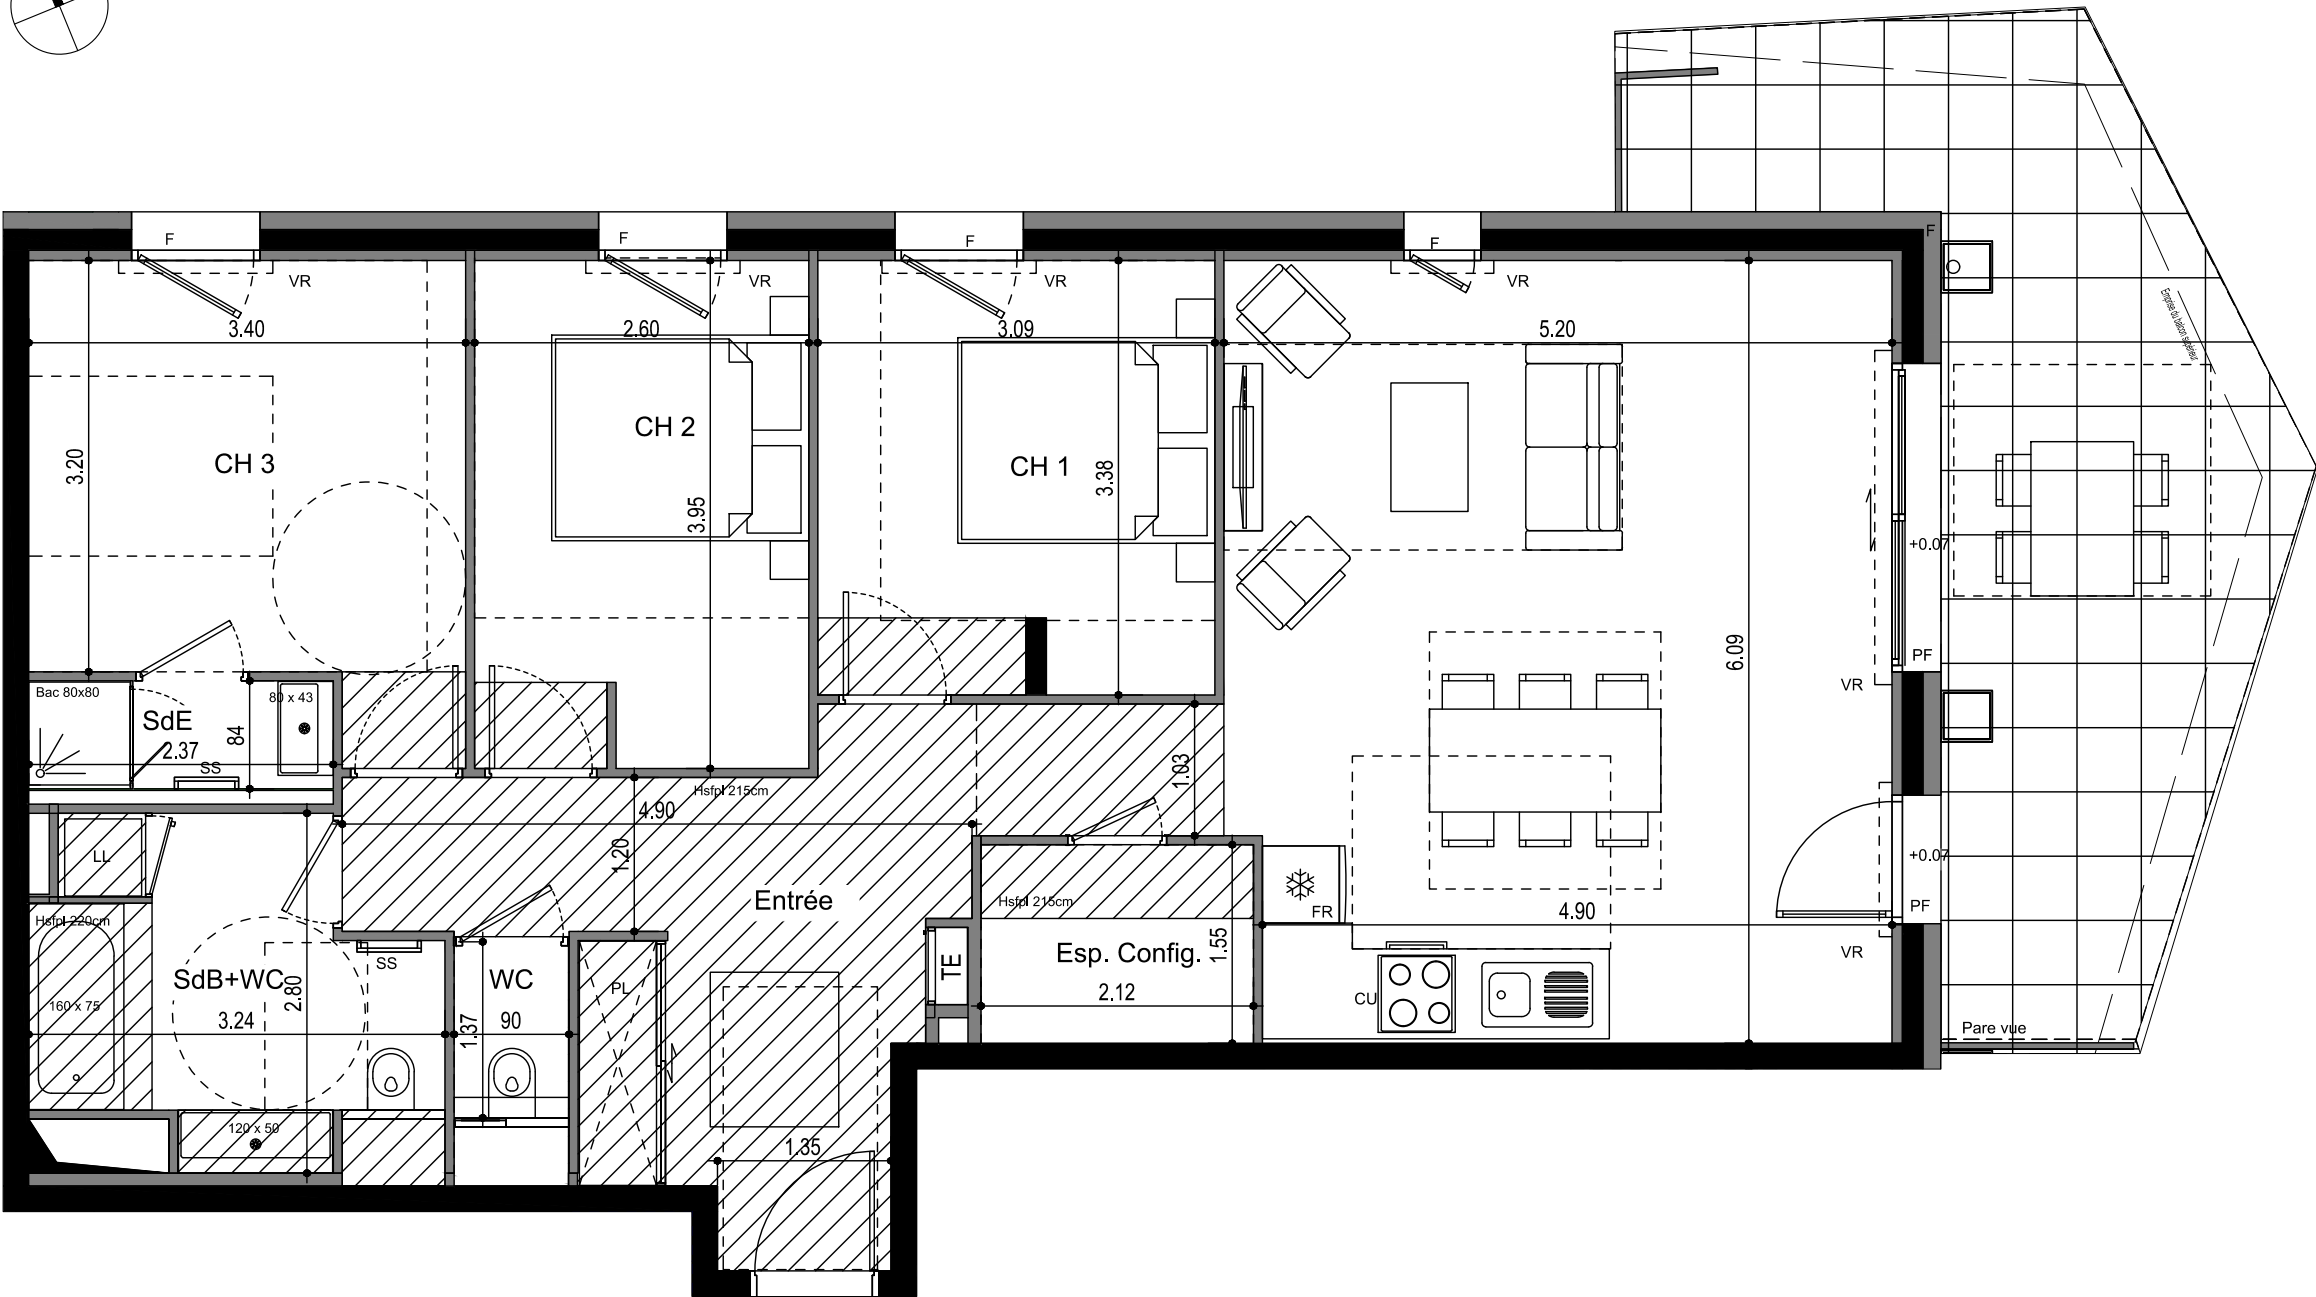


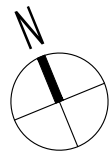

ECHELLE: 0 1m 2m 3m



LEGENDE

- TE. TABLEAU ELECTRIQUE
- FAUX PLAFOND + TRAPPE
- PL PLACARD
- SS SECHE SERVIETTE

- LL LAVE-LINGE
- LV LAVE-VAISSELLE
- CU CUISSON
- FR REFRIGERATEUR
- RGT RANGEMENT

- VR VOLET ROULANT
- F Fenêtre
- PF Porte - Fenêtre
- CF Châssis fixe
- GC Garde-corps

Les cotes et surfaces sont mentionnées à titre indicatif et sont susceptibles de variations dans les tolérances du contrat, elles pourront présenter à la livraison des différences sans que cela puisse donner lieu à réclamation. Les faux-plafonds, soffites, connus sont mentionnés à titre indicatif. Pour des raisons techniques, administratives ou réglementaires, ils sont susceptibles d'être modifiés et/ou créés. La représentation des éléments de cuisine, salle de bains et de mobilier n'ont qu'une valeur illustrative et ne correspondent à aucun engagement. Seuls les éléments définis dans la notice descriptive de vente sont contractuels. La surface des placards est intégrée à la surface des pièces.

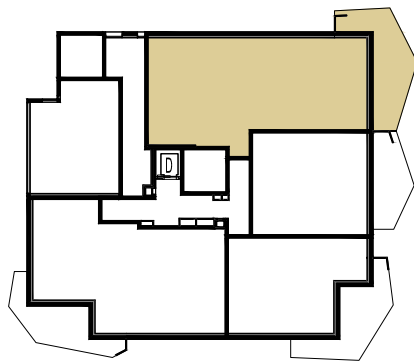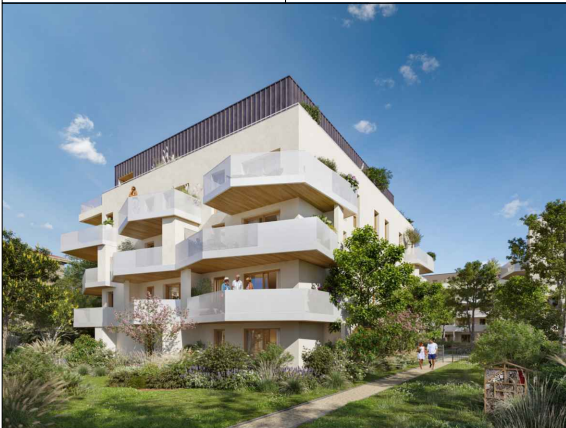

|               |                 |
|---------------|-----------------|
| BATIMENT      | D               |
| ETAGE         | RDC             |
| N° LOGEMENT   | D01             |
| TYPE          | T4              |
| ENTREE        | 14,50 m²        |
| ESPACE DE VIE | 31,15 m²        |
| ESP. CONFIG.  | 3,30 m²         |
| CHAMBRE 01    | 10,35 m²        |
| CHAMBRE 02    | 10,25 m²        |
| CHAMBRE 03    | 11,60 m²        |
| SDE           | 2,00 m²         |
| SDB + WC      | 7,50 m²         |
| WC            | 1,20 m²         |
| <b>TOTAL</b>  | <b>91,85 m²</b> |
| Terrasse      | 20,75 m²        |

Plan établi le:  
19 02 2024

Indice: