



NEOSENS
immobilier



DOMAINE
LUMIRAMA



BÂTIMENT J

Rez bas

J01 - T4

PIÈCE

SURFACE HABITABLE

Buanderie	1,31 m ²
Chambre 1 + PL	13,00 m ²
Chambre 2 + PL	10,40 m ²
Chambre 3 + PL	10,18 m ²
Dégagement	2,63 m ²
Entrée + PL	5,96 m ²
SDB	5,02 m ²
SdE	5,73 m ²
Séjour/Cuisine	32,29 m ²
WC	1,14 m ²
TOTAL	87,66 m²

ANNEXES


Cellier ext.	4,68 m ²
Jardin	80,77 m ²
Terrasse	23,87 m ²

Architecte : Atelier Pluriel
Espace 55 - Route de l'artisanat
74330 Poisy

ATELIER PLURIEL

Jérôme Brosse Architecte Urbaniste

15 Juillet 2024

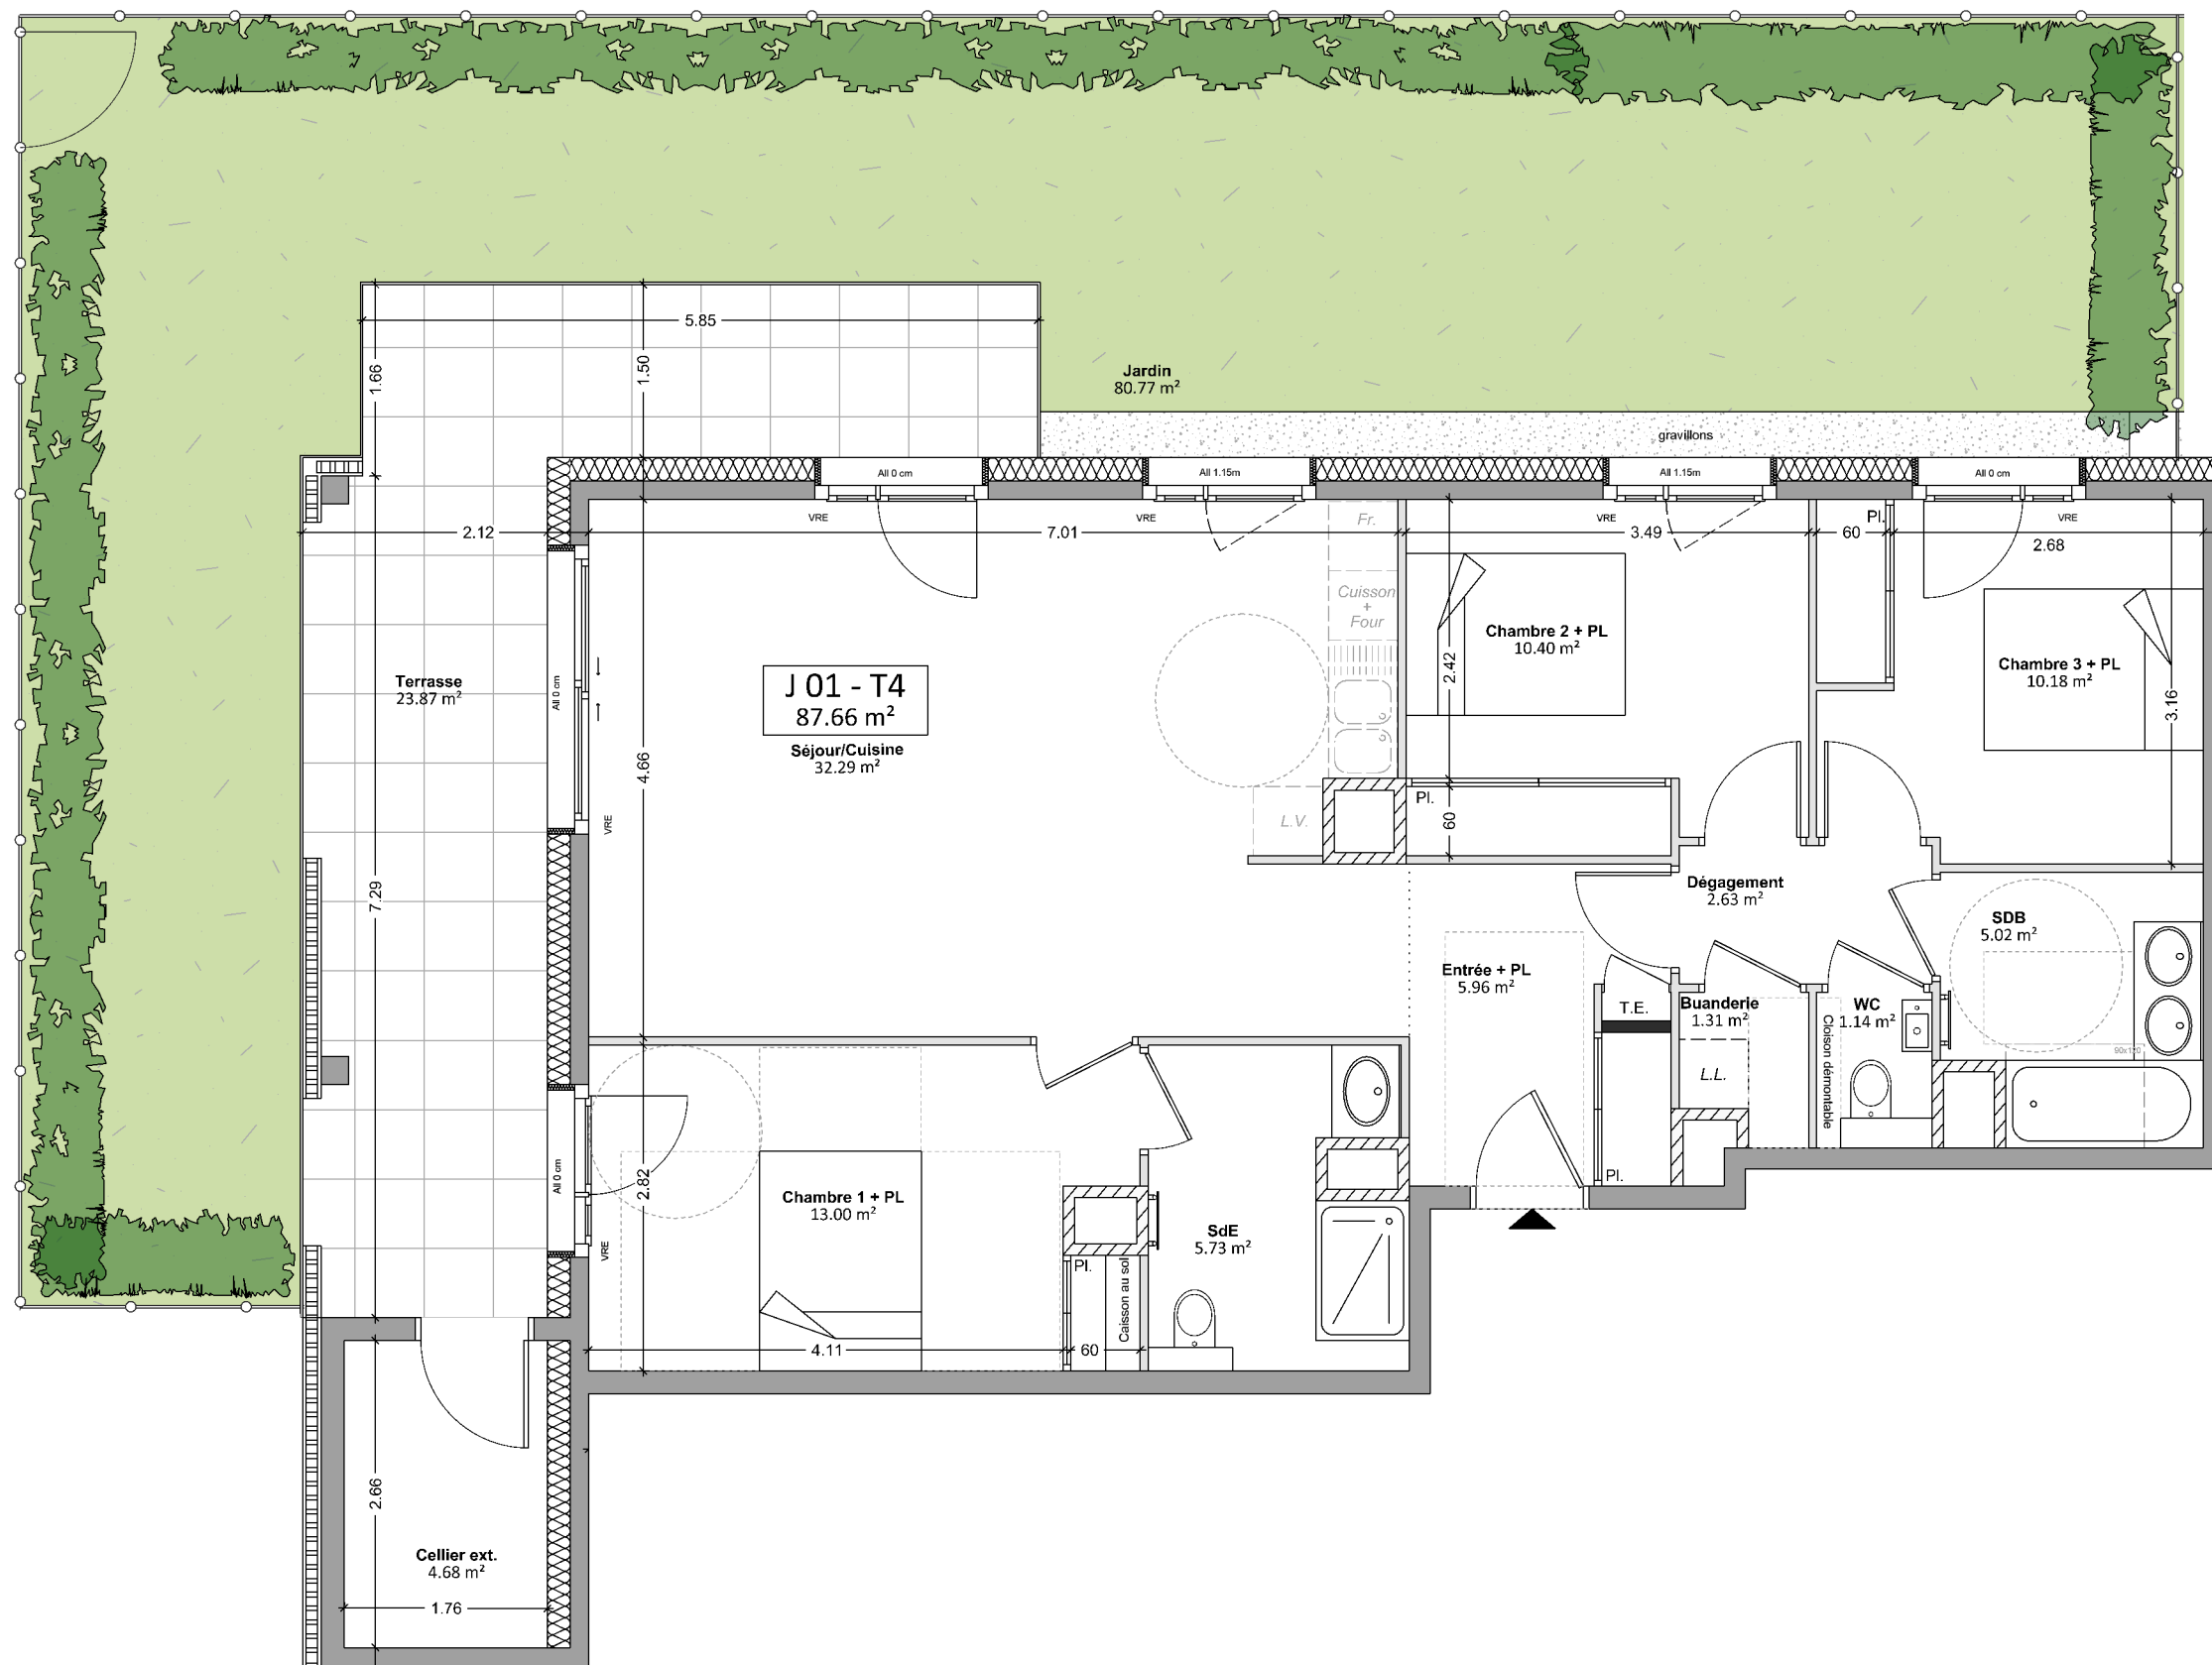

Espace vert

Clôture souple

0 1 2 3 4 5 m