



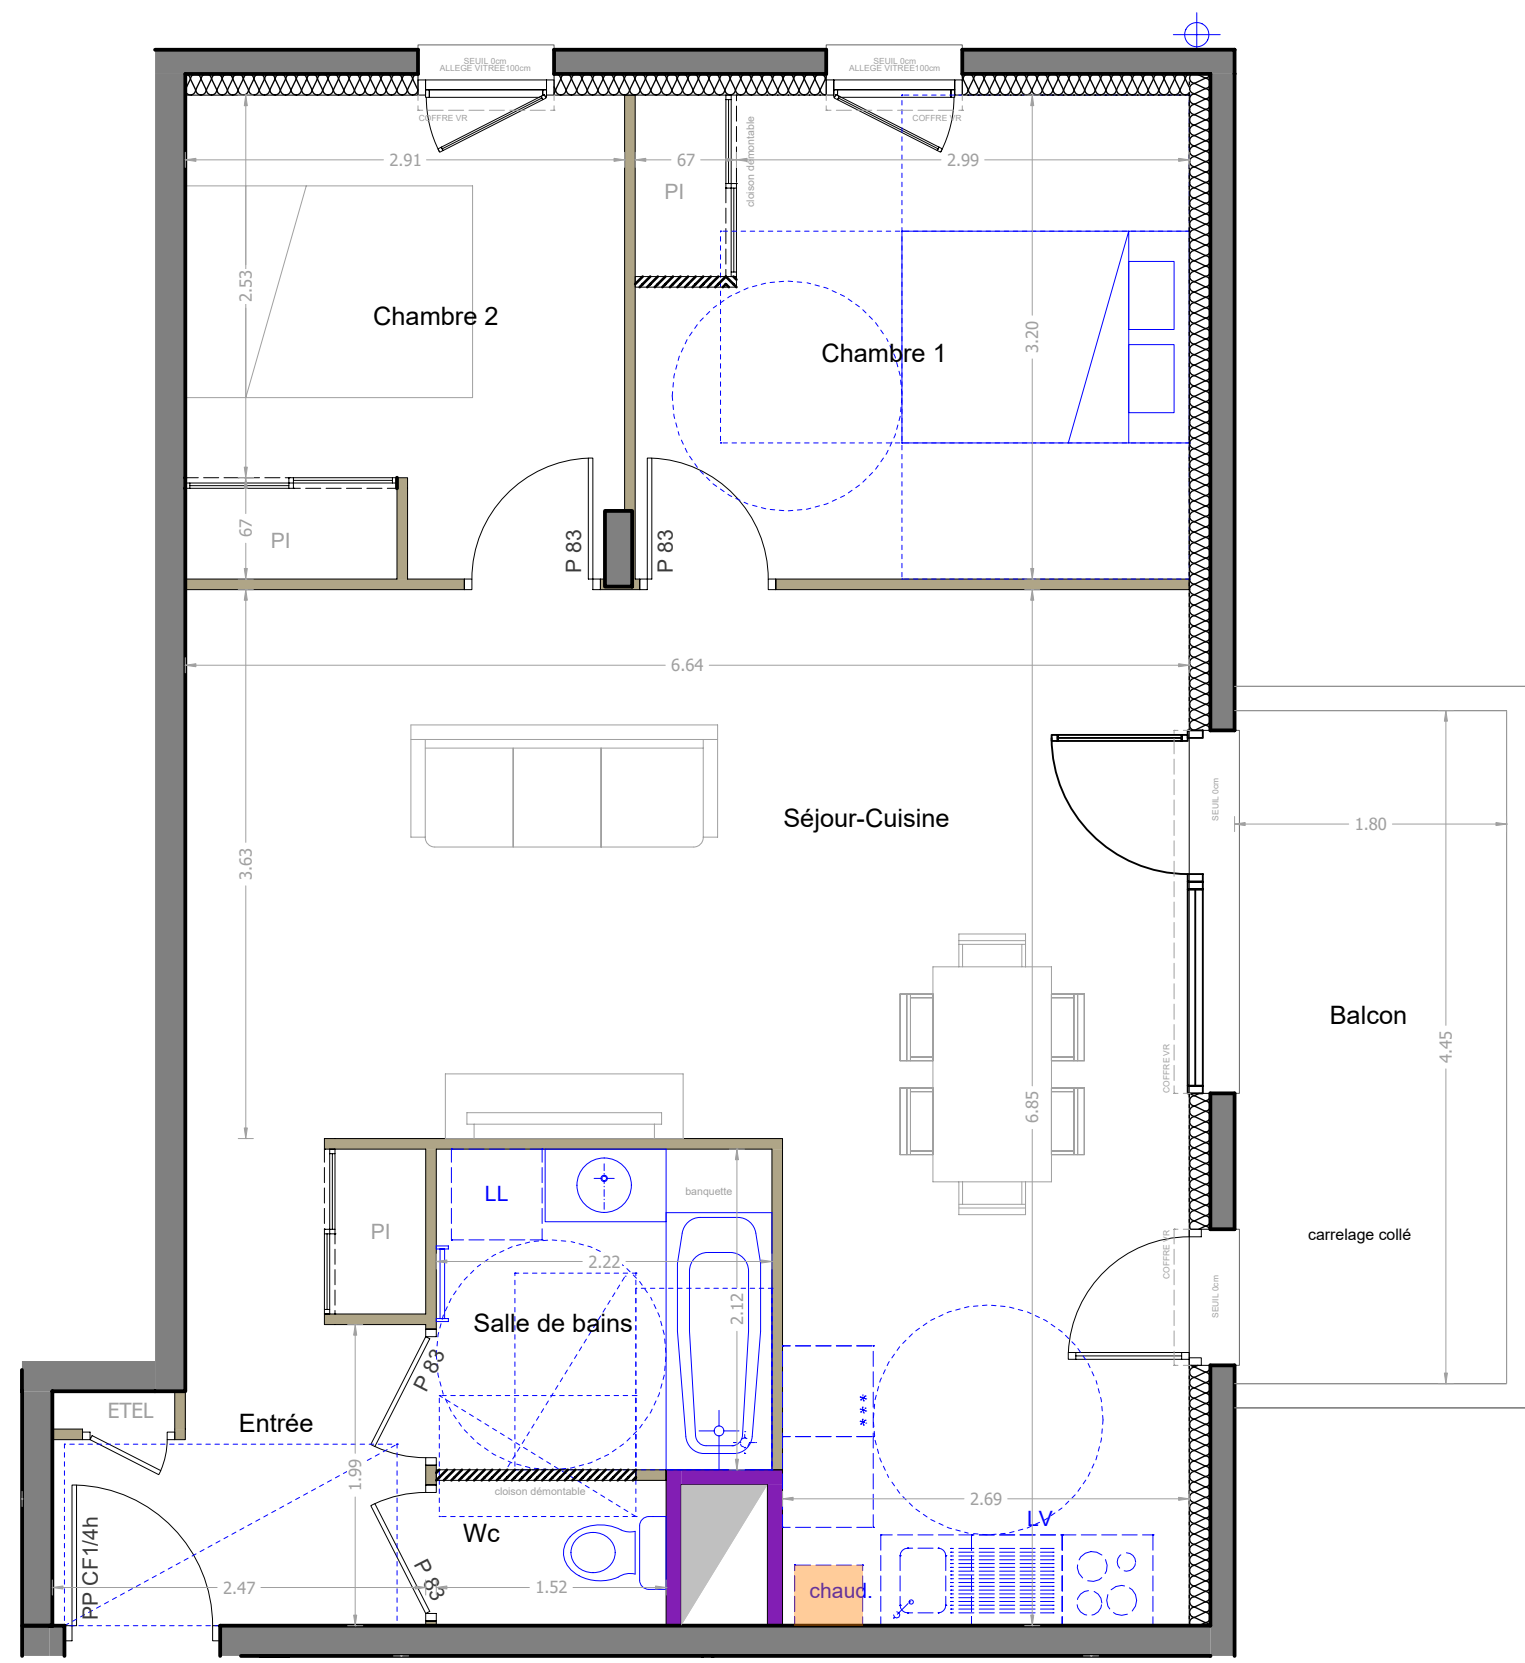


E102

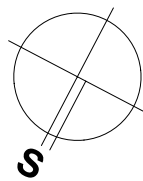

Echelle :

Nota : des modifications sont susceptibles d'être apportées à ce plan en fonction de nécessités techniques de la réalisation, tant en ce qui concerne les dimensions libres que l'équipement.
Les éléments en pointillé ne sont pas fournis.
Les hauteurs de seuil donnant accès aux terrasses et balcons pourront varier à l'exécution.
Les canalisations, descentes EP, les retombées, faux plafonds, trappes de visite sur les gaines techniques, radiateurs ne sont pas figurés sur les plans.
Les soffites ou caissons techniques ne sont pas tous représentés. Les surfaces indiquées sont approximatives.
Les pentes ne sont pas représentées et seront adaptées en fonction du terrain naturel.

PLAN D'ETAGE

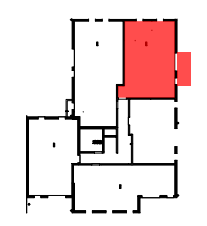

Commercialisé par



LE CHANT DES COLLINES


Lieu-dit La Fortune
ALLINGES



BATIMENT	E
APPARTEMENT N°	E102
TYPE	T3
ETAGE	R+1

Séjour-Cuisine	32.76 m²
Chambre 1	11.59 m²
Chambre 2	9.09 m²
Entrée	6.03 m²
Salle de bains	4.71 m²
Wc	1.46 m²

TOTAL HABITABLE	65.64 m²
Balcon	8.01 m²

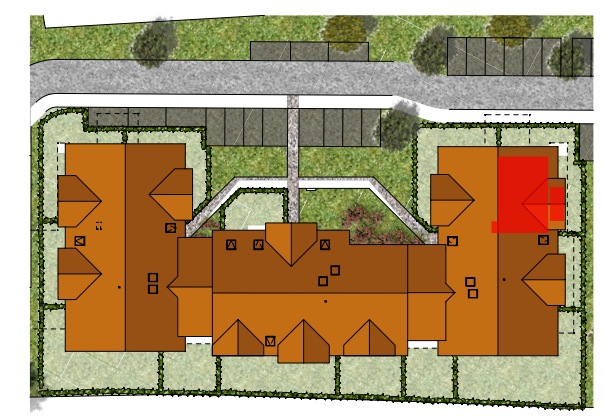

PLAN DE MASSE