

Ocarina - 74150 Rumilly

NEXITY IR PROGRAMMES ALPES

PLAN PRE-COMM.




T3 24 Octobre 2024

BATIMENT	ETAGE	LOGEMENT
7	R+2	727

Surface Habitable **62.86 m²**

ESPACE JOUR	ESPACE NUIT
Séjour-Cuisine 26.79 m²	Chambre 1 11.82 m²
Entrée (y c Pl.) 4.09 m²	Chambre 2 11.27 m²
	Dégt 2.67 m²
	Sdb 4.81 m²
	Wc 2.38 m²
NOTA : Les placards et ou les rangements sont compris dans la surface de la pièce attenante.	
Balcon	12.30 m²

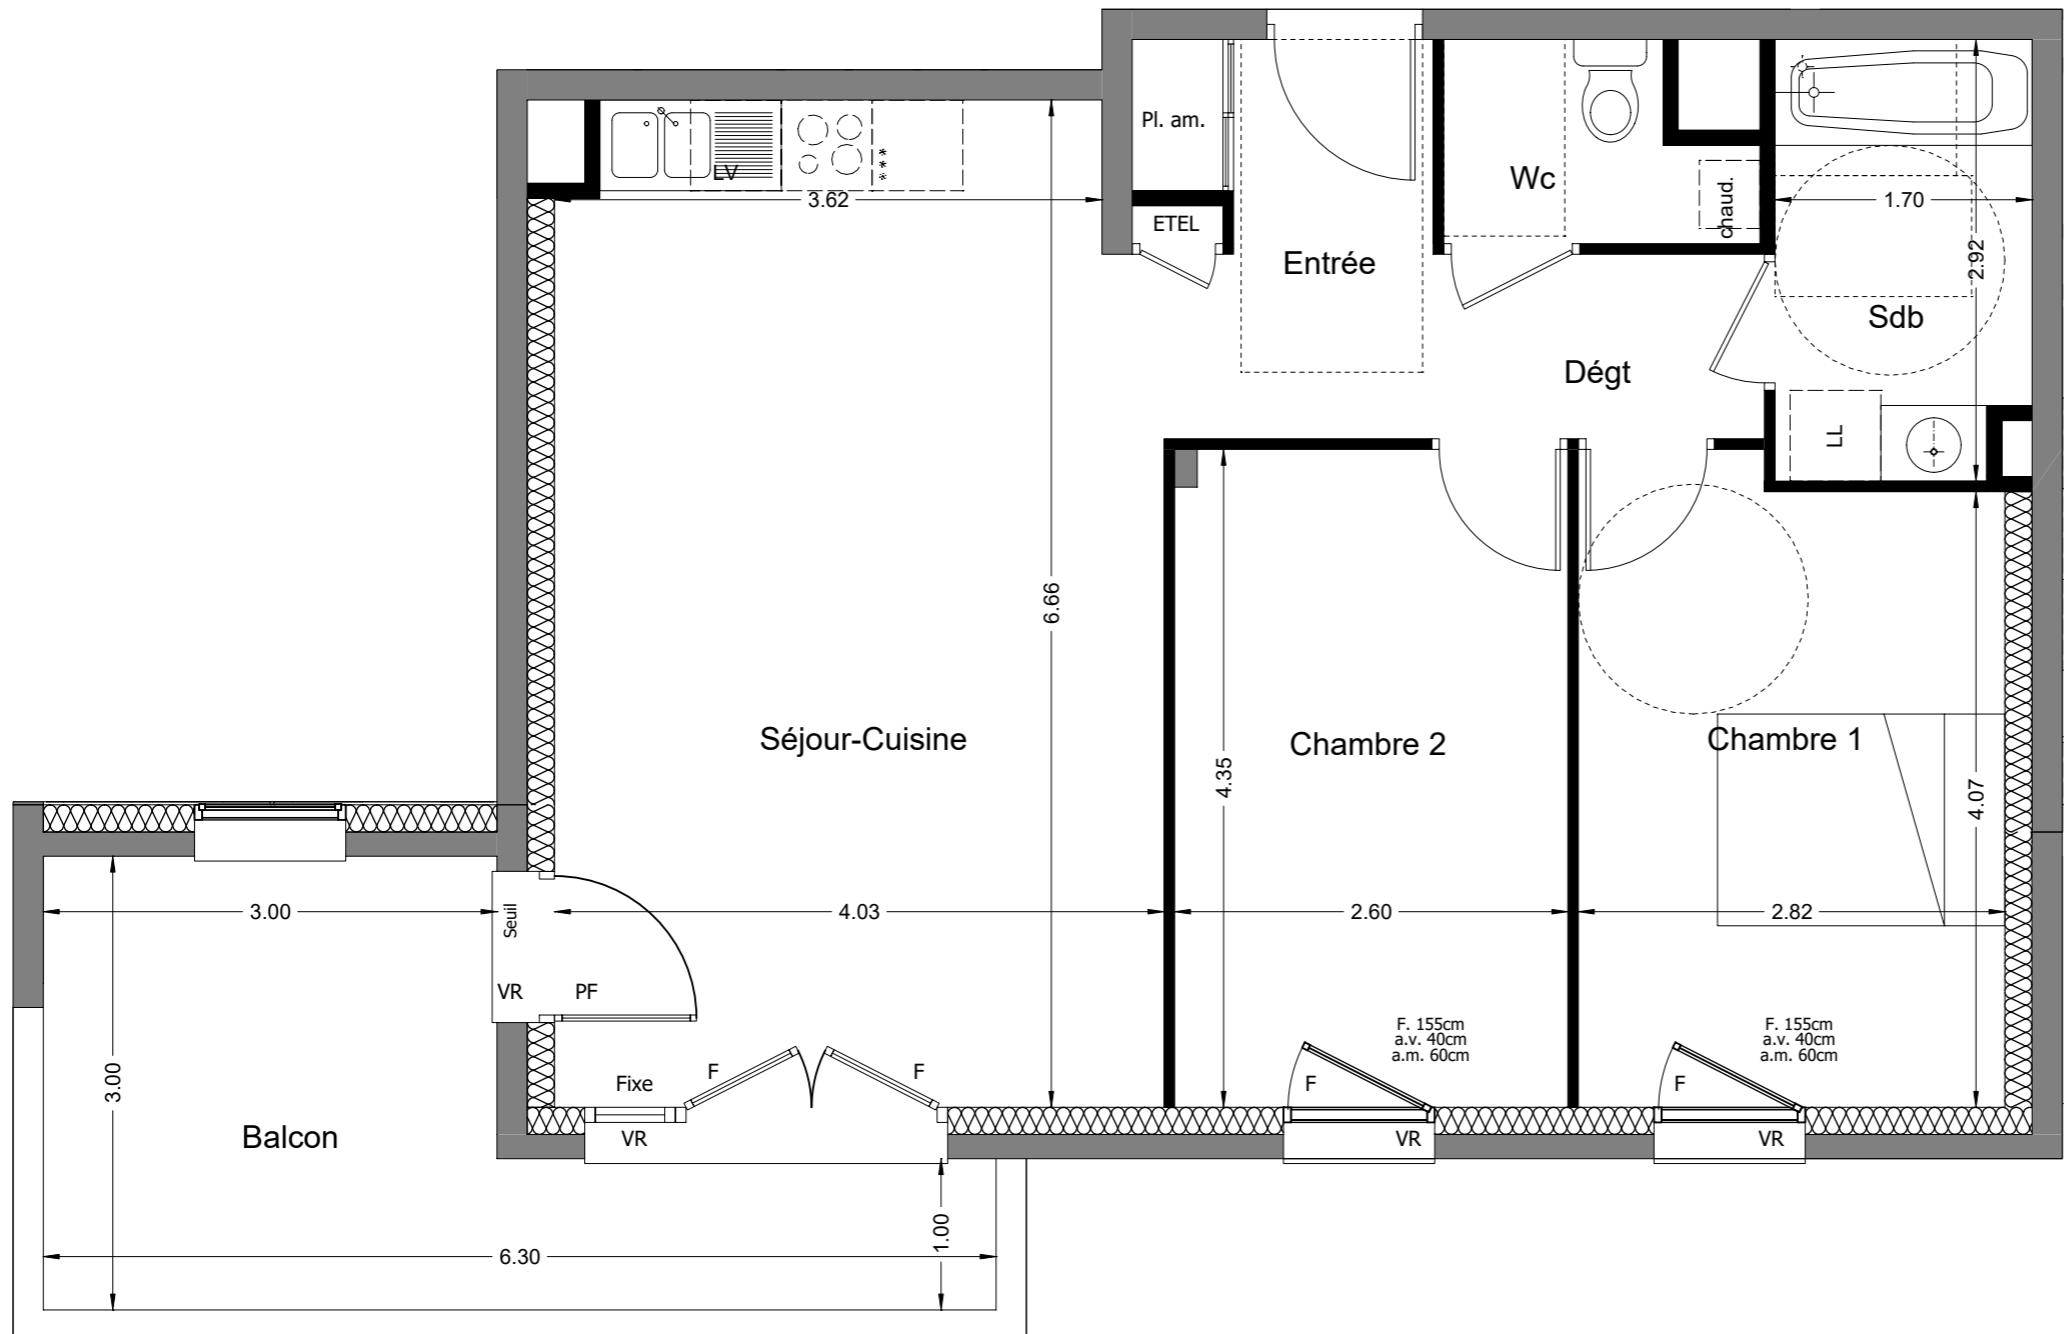

soffite et/ou faux-plafond
F = fenêtre
PF = porte fenêtre
VR = volet roulant
a.v. = allège vitrée
a.m. = allège maconnée
Pl. = placard
Pl. am. = placard aménagé
ETEL = tableau électrique
LL = Lave-Linge
chaudi.= chaudière