




La vie ensemble

Ocarina - 74150 Rumilly

NEXITY IR PROGRAMMES ALPES


PLAN PRE-COMM.

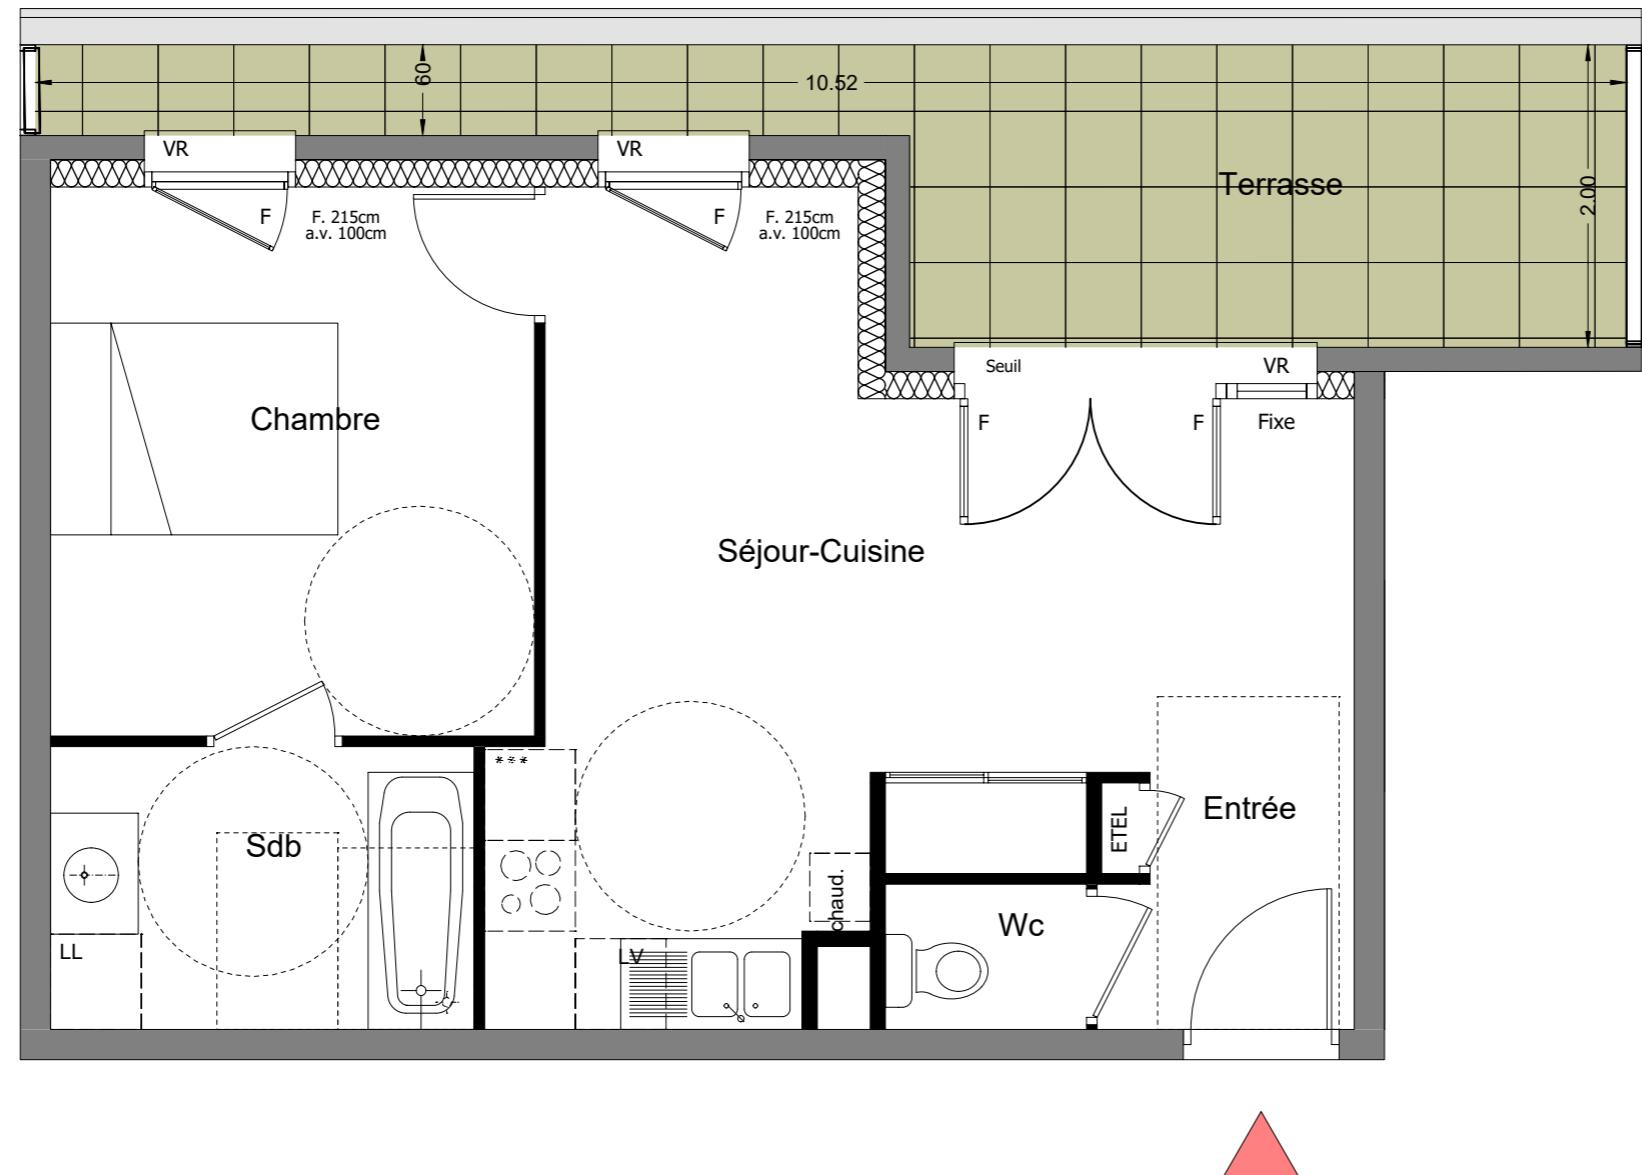

soffite et/ou
faux-plafond

F = fenêtre
PF = porte fenêtre
VR = volet roulant
a.v. = allège vitrée
a.m. = allège maçonnerie
Pl. = placard
Pl. am. = placard aménagé
ETEL = tableau électrique
LL = Lave-Linge
chaud.= chaudière

NOTA :
Des modifications sont susceptibles d'être apportées à ce plan en fonction des nécessités techniques de la réalisation, tant en ce qui concerne les dimensions libres que l'équipement. Les surfaces indiquées sont approximatives.
Les placards et ou les rangements sont compris dans la surface de la pièce attenante. Les retombées, soffites, faux plafond, canalisations, ainsi que l'emplacement des équipements sont figurés à titre indicatif.

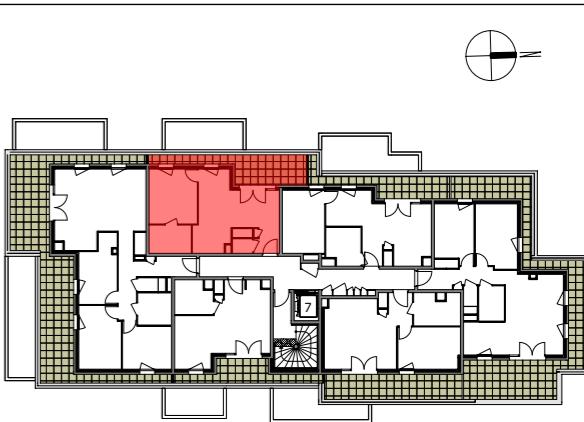

T2 16 Décembre 2024

BATIMENT	ETAGE	LOGEMENT
7	ATTIQUE	733

Surface Habitable **41.78 m²**

ESPACE JOUR	ESPACE NUIT
Séjour-Cuisine Entrée (y c Pl.)	21.02 m ² 2.63 m ²
Wc	1.28 m ²
Sdb	5.24 m ²
Terrasse	12.96 m ²

NOTA :
Les placards et ou les rangements sont compris dans la surface de la pièce attenante.