


# Ocarina - 74150 Rumilly

NEXITY IR PROGRAMMES ALPES

PLAN PRE-COMM.

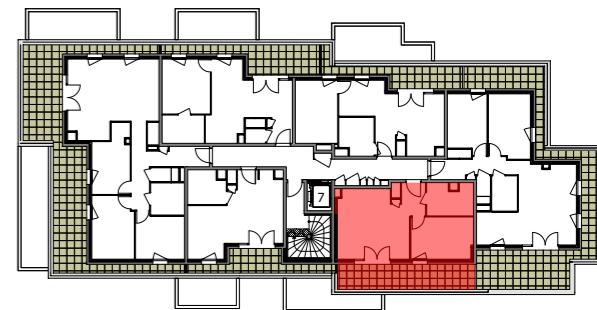

T2 16 Décembre 2024



BATIMENT	ETAGE	LOGEMENT
7	ATTIQUE	736

Surface Habitable **42.24 m<sup>2</sup>**

ESPACE JOUR	ESPACE NUIT
Séjour-Cuisine Entrée (y c Pl.)	20.60 m <sup>2</sup> 3.88 m <sup>2</sup>
	Chambre Sdb - Wc

NOTA :  
Les placards et ou les rangements sont compris dans la surface de la pièce attenante.

Terrasse	15.11 m <sup>2</sup>
----------	----------------------

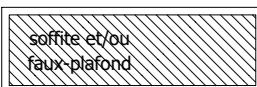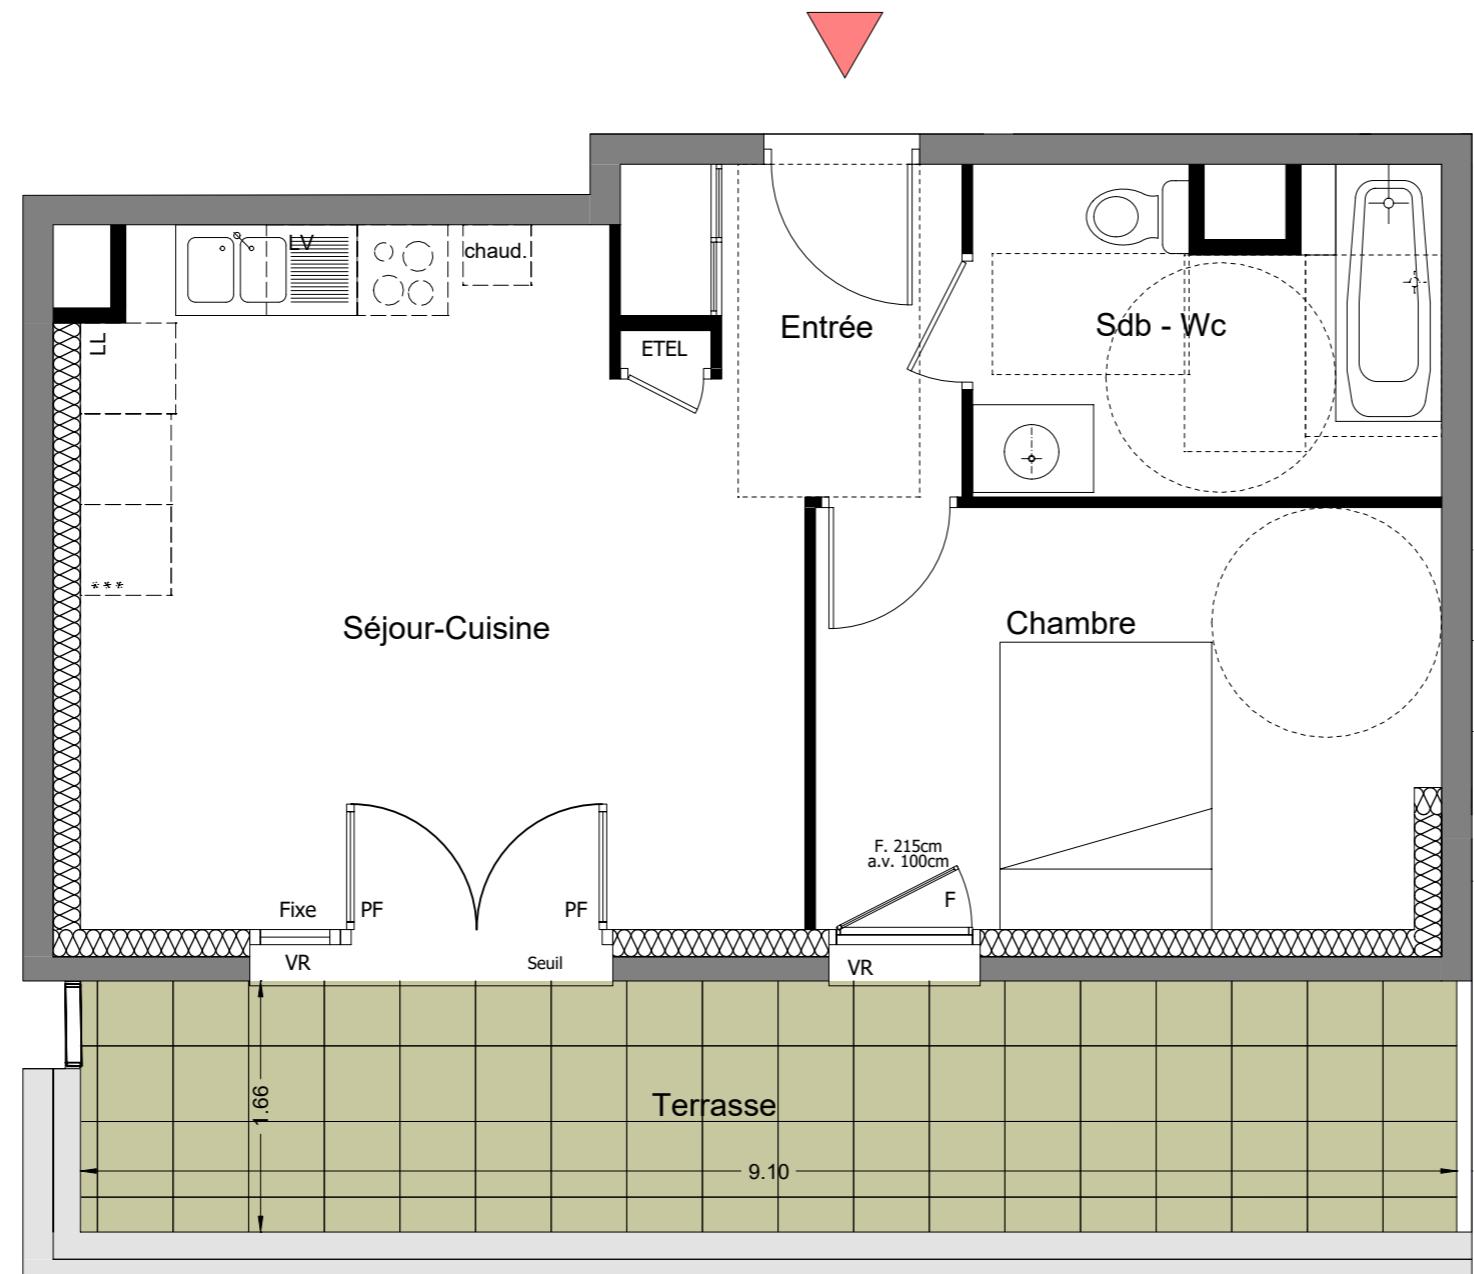

- F = fenêtre
- PF = porte-fenêtre
- VR = volet roulant
- a.v. = allège vitrée
- a.m. = allège maçonnerie
- Pl. = placard
- Pl. am. = placard aménagé
- ETEL = tableau électrique
- LL = Lave-Linge
- chaud.= chaudière

NOTA :  
Des modifications sont susceptibles d'être apportées à ce plan en fonction des nécessités techniques de la réalisation, tant en ce qui concerne les dimensions libres que l'équipement. Les surfaces indiquées sont approximatives.  
Les placards et ou les rangements sont compris dans la surface de la pièce attenante. Les retombées, soffites, faux plafond, canalisations, ainsi que l'emplacement des équipements sont figurés à titre indicatif.