


1/150

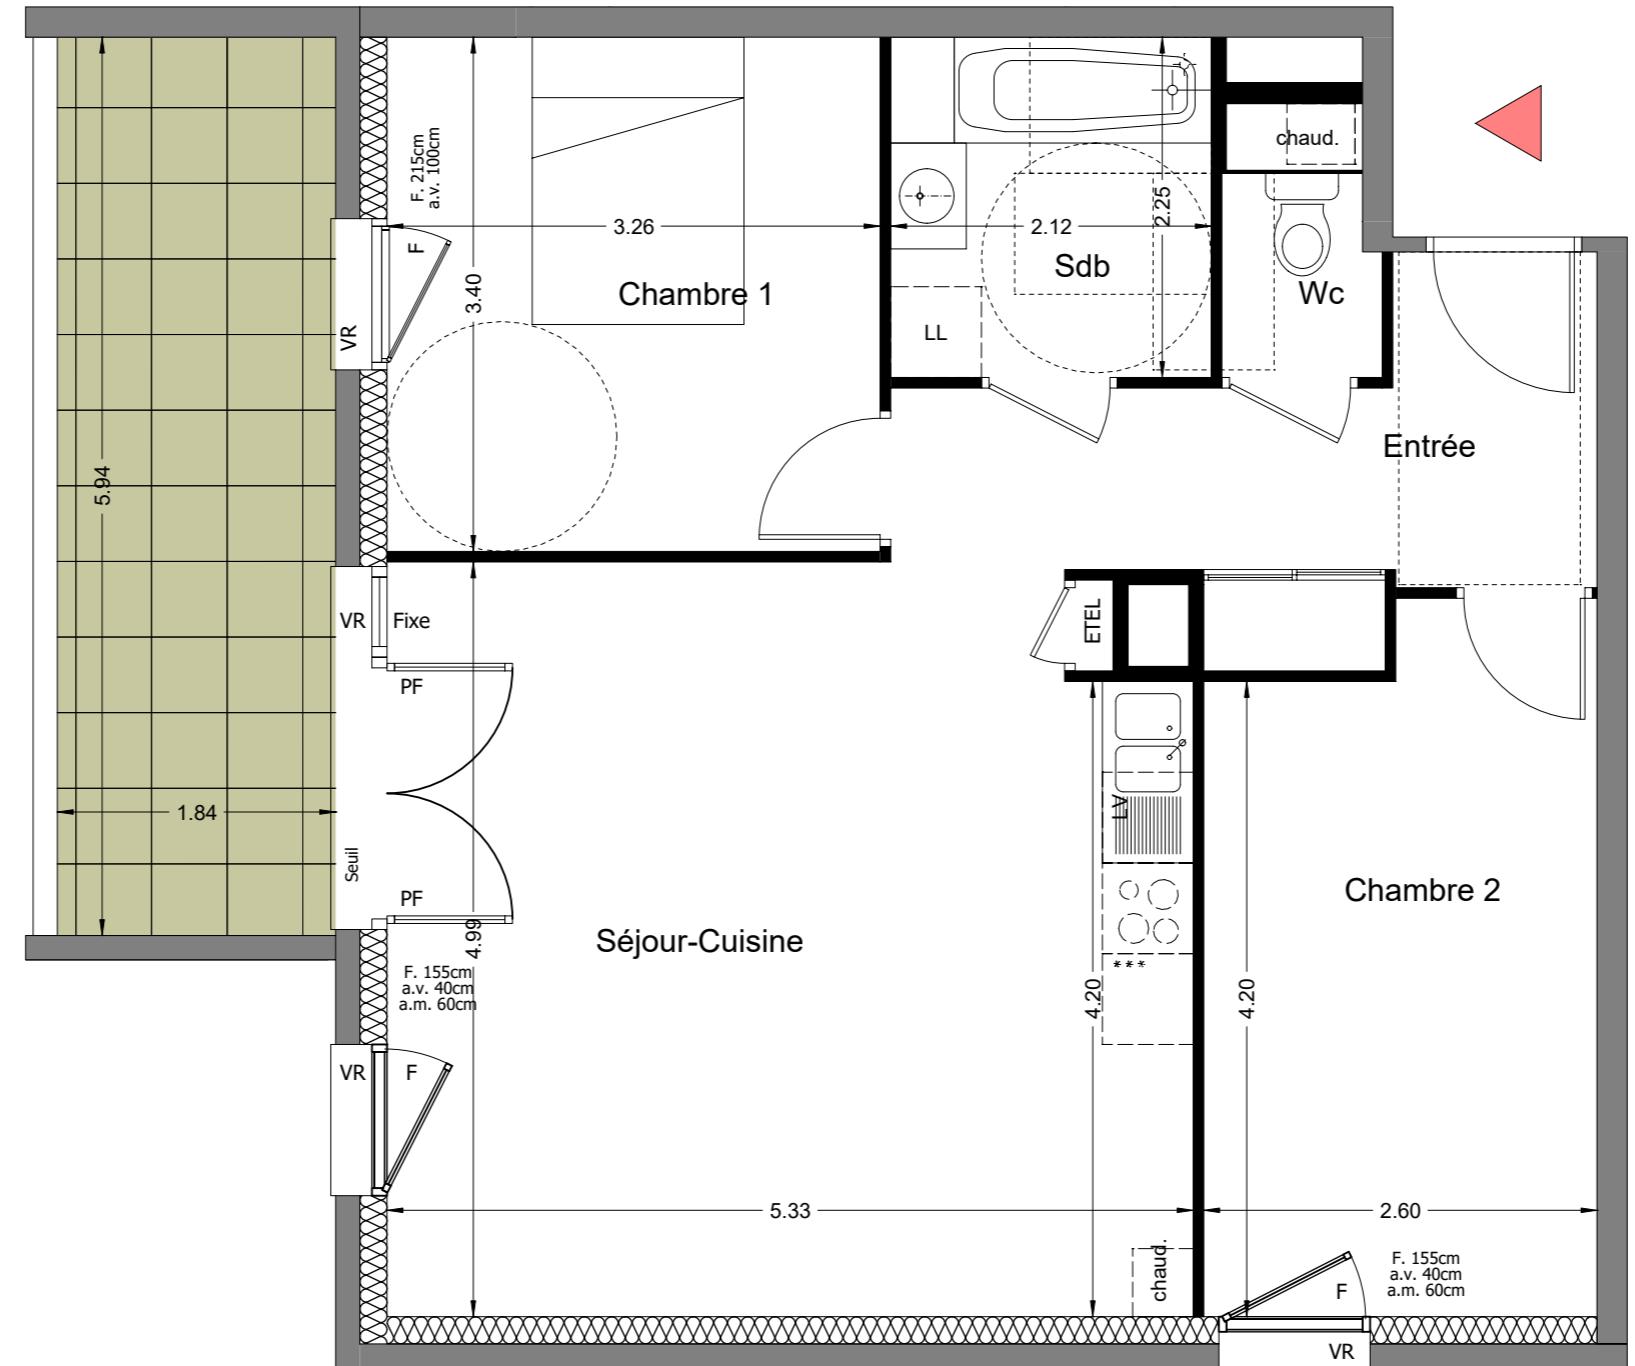

soffite et/ou
faux-plafond

- | | |
|---------|----------------------|
| F | = fenêtre |
| PF | = porte fenêtre |
| VR | = volet roulant |
| a.v. | = allège vitrée |
| a.m. | = allège maçonnée |
| Pl. | = placard |
| Pl. am. | = placard aménagé |
| ETEL | = tableau électrique |
| LL | = Lave-Linge |
| chaud.= | chaudière |

NOTA :
Des modifications sont susceptibles d'être apportées à ce plan en fonction des nécessités techniques de la réalisation, tant en ce qui concerne les dimensions libres que l'équipement. Les surfaces indiquées sont approximatives. Les placards et ou les rangements sont compris dans la surface de la pièce attenante. Les retombées, softties, faux plafond, canalisations, ainsi que l'emplacement des équipements sont figurés à titre indicatif.

1/50



La vie ensemble

Ocarina - 74150 Rumilly

NEXITY IR PROGRAMMES ALPES

PLAN PRE-COMM.



T3

8 Juillet 2025

BATIMENT

62.44 m²

ESPACE JOUR		ESPACE NUIT	
jour-Cuisine	27.25 m ²	Chambre 1	11.08 m ²
entrée (y c Pl.)	6.32 m ²	Chambre 2	11.65 m ²
		Sdb	4.77 m ²
		Wc	1.36 m ²
TA : placards et ou les rangements sont compris dans la surface de la pièce attenante.			
rrasse			10.93 m ²
ardin			58 m ²

