




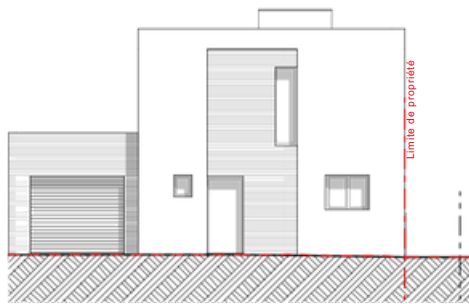

Façade Nord-Ouest


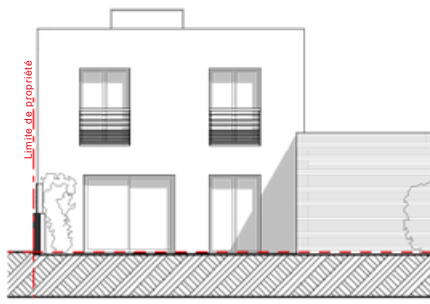


Façade Sud-Est

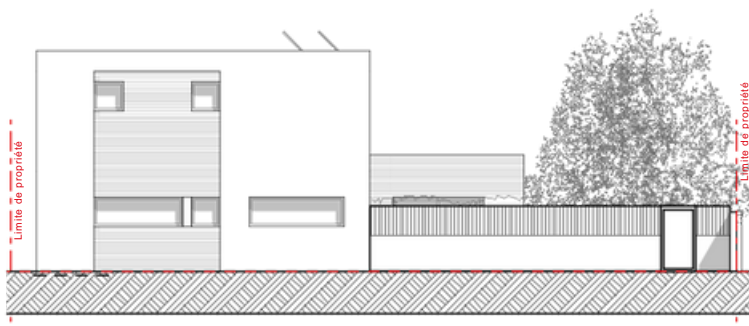


Façade Sud-Ouest

Ech: 0 1 2 3 4 5

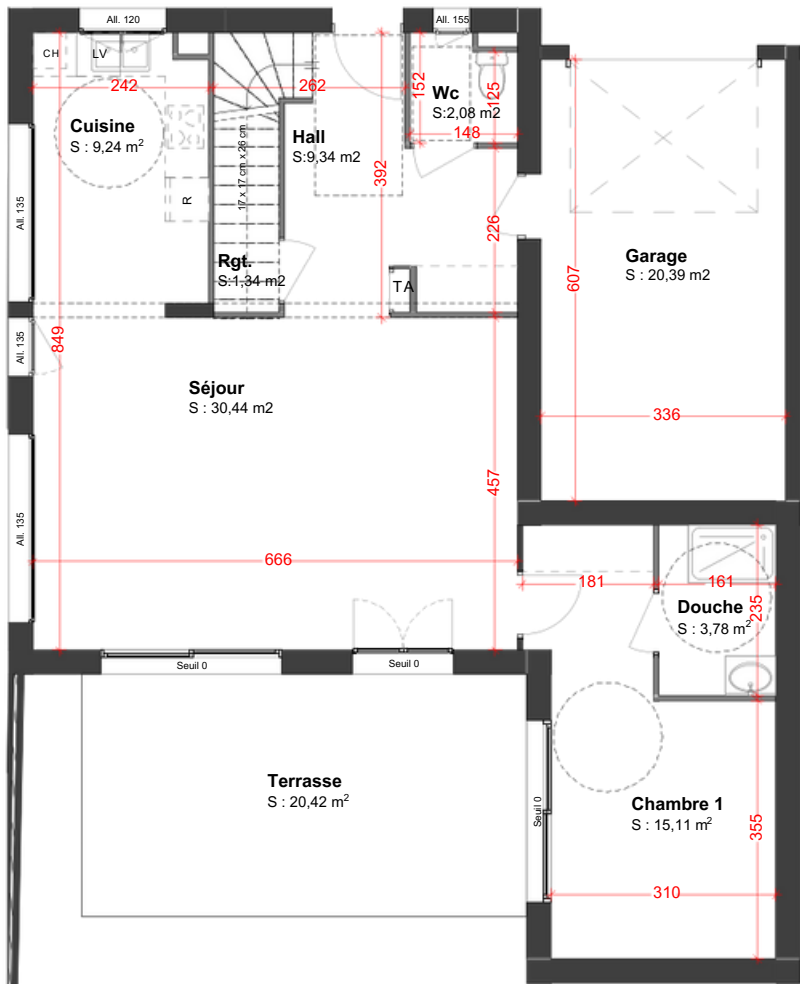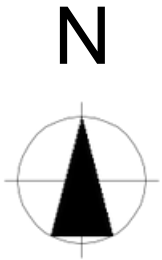

Rez-de-chaussée

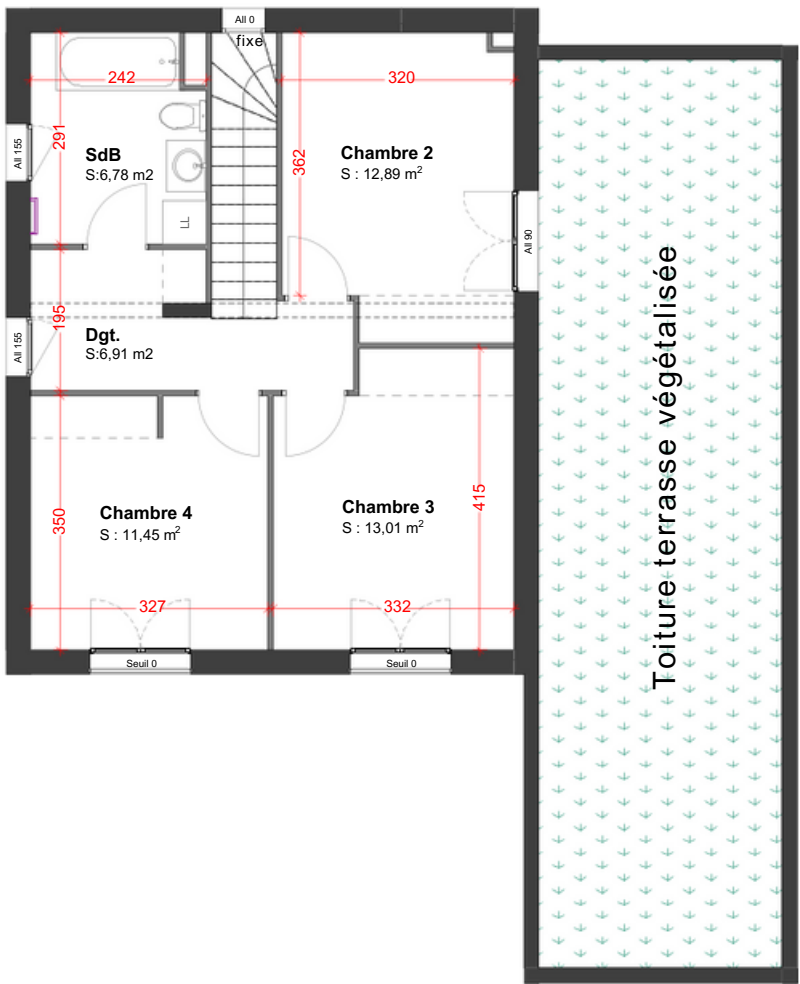

Etage 1er

Ech: 0 1 2 3 4 5

Les surfaces indiquées et les cotes sont approximatives, elles peuvent varier de plus ou moins 5%. Des modifications sont susceptibles d'être apportées à ce plan en fonction des nécessités techniques de la réalisation, tant en ce qui concerne les dimensions libres que les équipements. Les retombées de poutre, soffites, faux-plafonds, canalisations, radiateurs, peuvent ne pas être systématiquement représentés. Les éléments d'équipement et de plantations sont donnés à titre indicatif (lave linge...) et ne sont pas fournis. La surface et la configuration précise des lots seront établis ultérieurement. Les surfaces de rangement sont comprises dans les surfaces des pièces correspondantes.

home line
Immobilier neuf & ancien



LOT n°1


TYPE 5	MAISON
SURFACE HABITABLE	122.37m ²

NIVEAU BAS


Séjour	30.44m ²
Cuisine	9.24m ²
Chambre 1 + SdE	18.89m ²
Rangement	1.34m ²
WC	2.08m ²
Hall + PL	9.34m ²
Total niveau:	71.33m ²

NIVEAU HAUT

Chambre 2	12.89m ²
Chambre 3	13.01m ²
Chambre 4	11.45m ²
Bains/Wc	6.78m ²
Dégagement	6.91m ²
Total niveau:	51.04m ²
TOTAUX:	122.37m ²
GARAGE	20.39m ²
Terrasse	20.42m ²
Jardin	env. 71 m ²

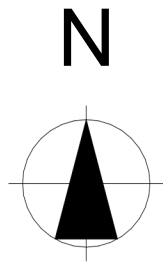

Les surfaces indiquées et les cotes sont approximatives, elles peuvent varier de plus ou moins 5%. Des modifications sont susceptibles d'être apportées à ce plan en fonction des nécessités techniques de la réalisation, tant en ce qui concerne les dimensions libres que les équipements. Les retombées de poutre, soffites, faux-plafonds, canalisations, radiateurs, peuvent ne pas être systématiquement représentés. Les éléments d'équipement et de plantations sont donnés à titre indicatif (lave linge...) et ne sont pas fournis. La surface et la configuration précise des lots seront établis ultérieurement. Les surfaces de rangement sont comprises dans les surfaces des pièces correspondantes.

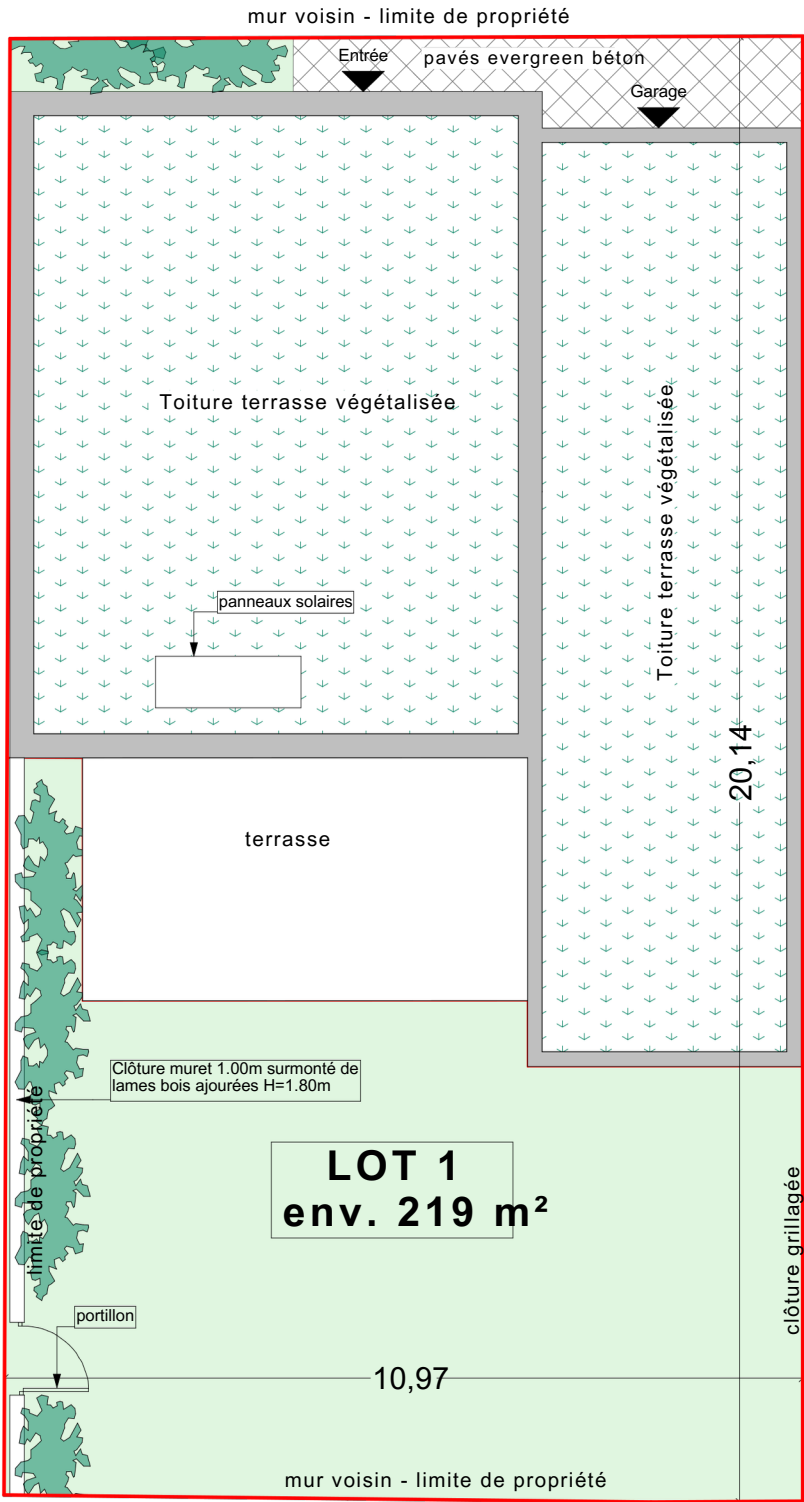



Immobilier neuf & ancien



LOT n°1	
TYPE 5	MAISON
SURFACE HABITABLE	122.37m²
NIVEAU BAS	
Séjour	30.44m²
Cuisine	9.24m²
Chambre 1 + SdE	18.89m²
Rangement	1.34m²
WC	2.08m²
Hall + PL	9.34m²
Total niveau:	71.33m²
NIVEAU HAUT	
Chambre 2	12.89m²
Chambre 3	13.01m²
Chambre 4	11.45m²
Bains/Wc	6.78m²
Dégagement	6.91m²
Total niveau:	51.04m²
TOTAUX:	122.37m²
GARAGE	20.39m²
Terrasse	20.42m²
Jardin	env. 71 m²