

LOT B41 - ZAC FERNEY GENÈVE INNOVATION

Rue de l'Avocat Christin,
01210 Ferney-Voltaire




T3 - 402 **BÂTIMENT** **ÉTAGE**
LOT B41 **R+4**

SURFACES


Pièce	Surface
Cellier	1,53
Chambre 1	10,91
Chambre 2	13,85
Dgt	2,84
Entrée	3,59
SdB	5,82
Séjour-Cuisine	30,26
WC	1,98
Surface habitable	70,78 m²
Balcon	14,76

PLAN DE REPÉRAGE

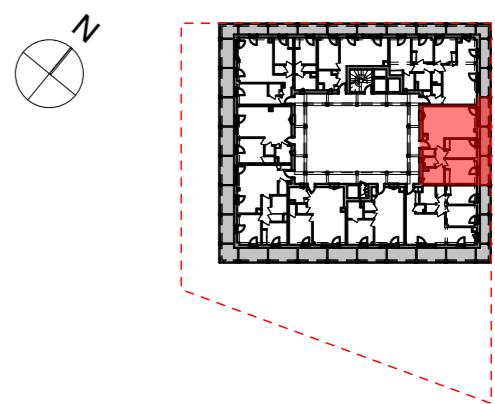

Date d'édition : 06 / 06 / 2025 Mise à jour :

BAMAA ARCHITECTES

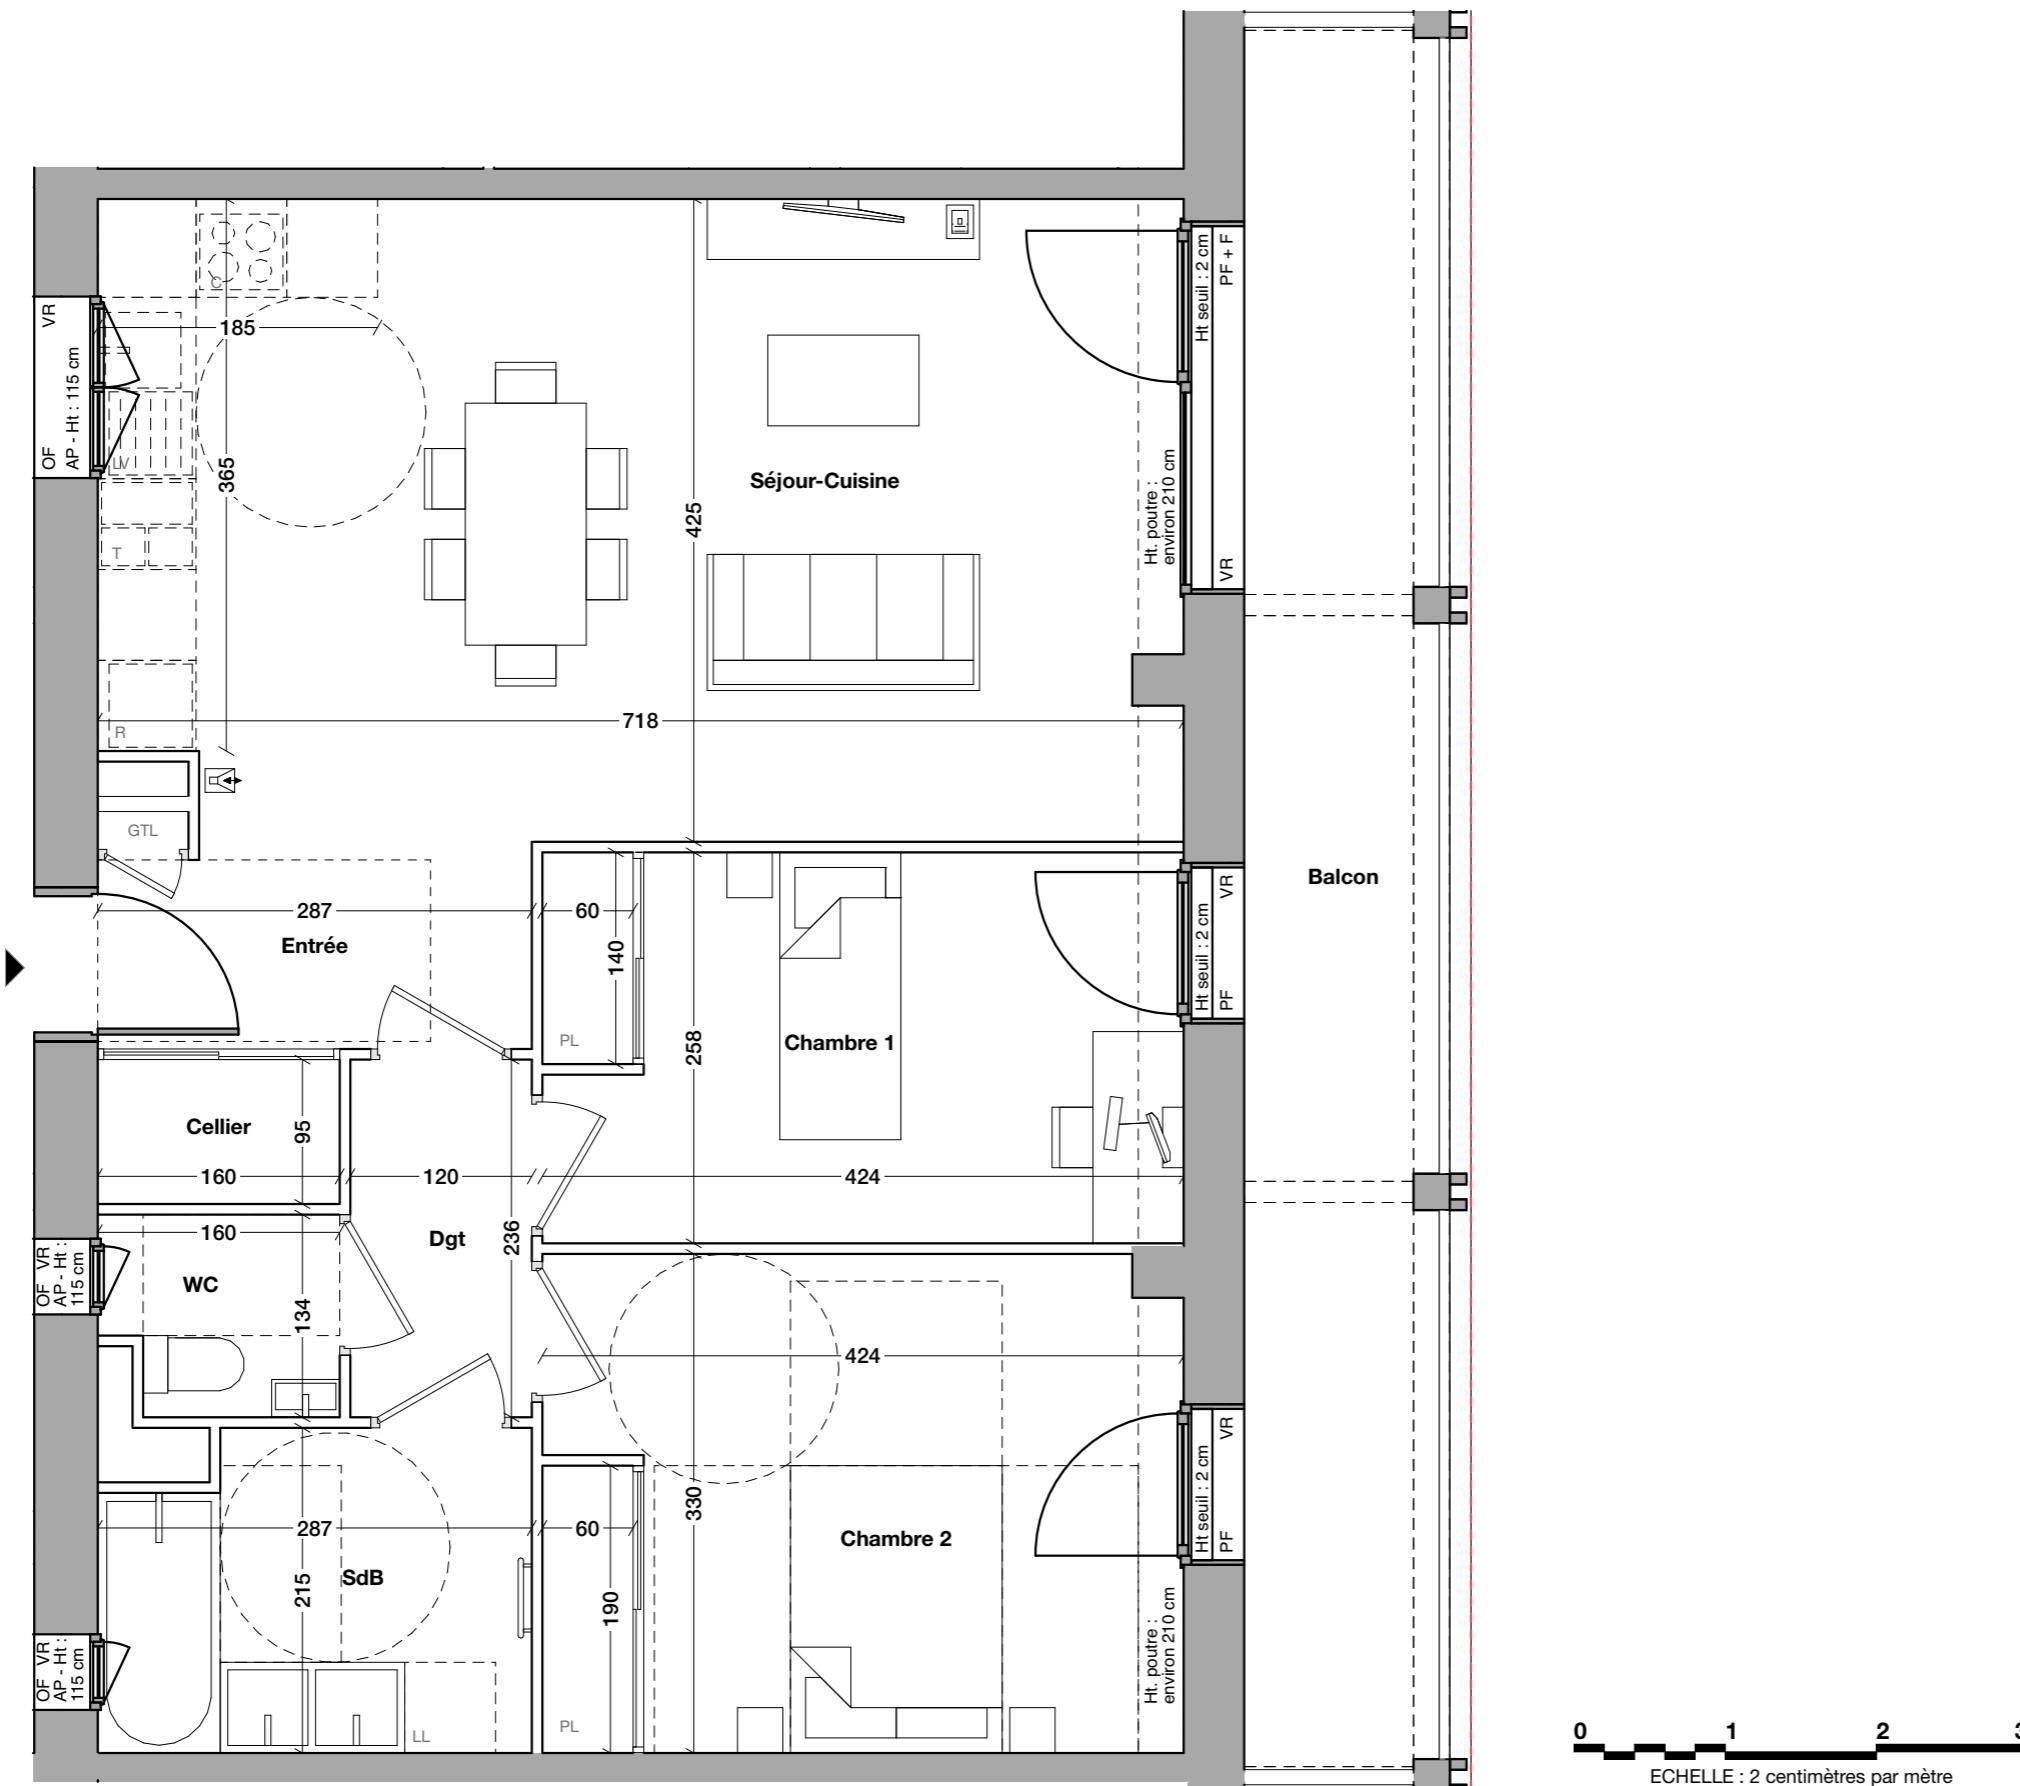

**CRÉDIT AGRICOLE
IMMOBILIER PROMOTION**
Siège social : 12 place des États-Unis
92545 Montrouge cedex
Téléphone : 01 43 23 39 00
www.ca-immobilier.fr



AIRE NOUVELLE
Siège social : 51 Rue Louis Blanc
92400 COURBEVOIE
www.airenouvelle.fr

LEGENDE

- Porte fenêtre (ouvrant à la française)
- Fenêtre simple (ouvrant à la française)

- PF Porte fenêtre
- OF Fenêtre ouvrant à la française
- OF+F Fenêtre ouvrant à la française et fixe
- PF+F Porte fenêtre et fixe
- VR Volet roulant
- VRE Volet roulant électrique
- AP Allège pleine
- PV Pare vue
- PL Placard
- GTL Tableau électrique

- LV Emplacement Lave-vaisselle
- LL Emplacement Lave-linge
- R Emplacement Réfrigérateur
- C Emplacement Cuisson
- T Emplacement Tri sélectif
- SP Soffite ou faux-plafond
- SV Sèche-serviette
- V Téléphone
- PRJ45 Prise RJ45 pour TV

Nord Est

