

LOT B41 - ZAC FERNEY GENÈVE INNOVATION


Rue de l'Avocat Christin,
01210 Ferney-Voltaire




T2 - 407 BÂTIMENT
LOT B41 ÉTAGE
R+4

SURFACES

Pièce	Surface
Chambre	11,82
Rangement	1,28
SdB	4,39
Séjour-Cuisine	33,01
WC	1,75
Surface habitable	52,25 m²
Balcon	13,63

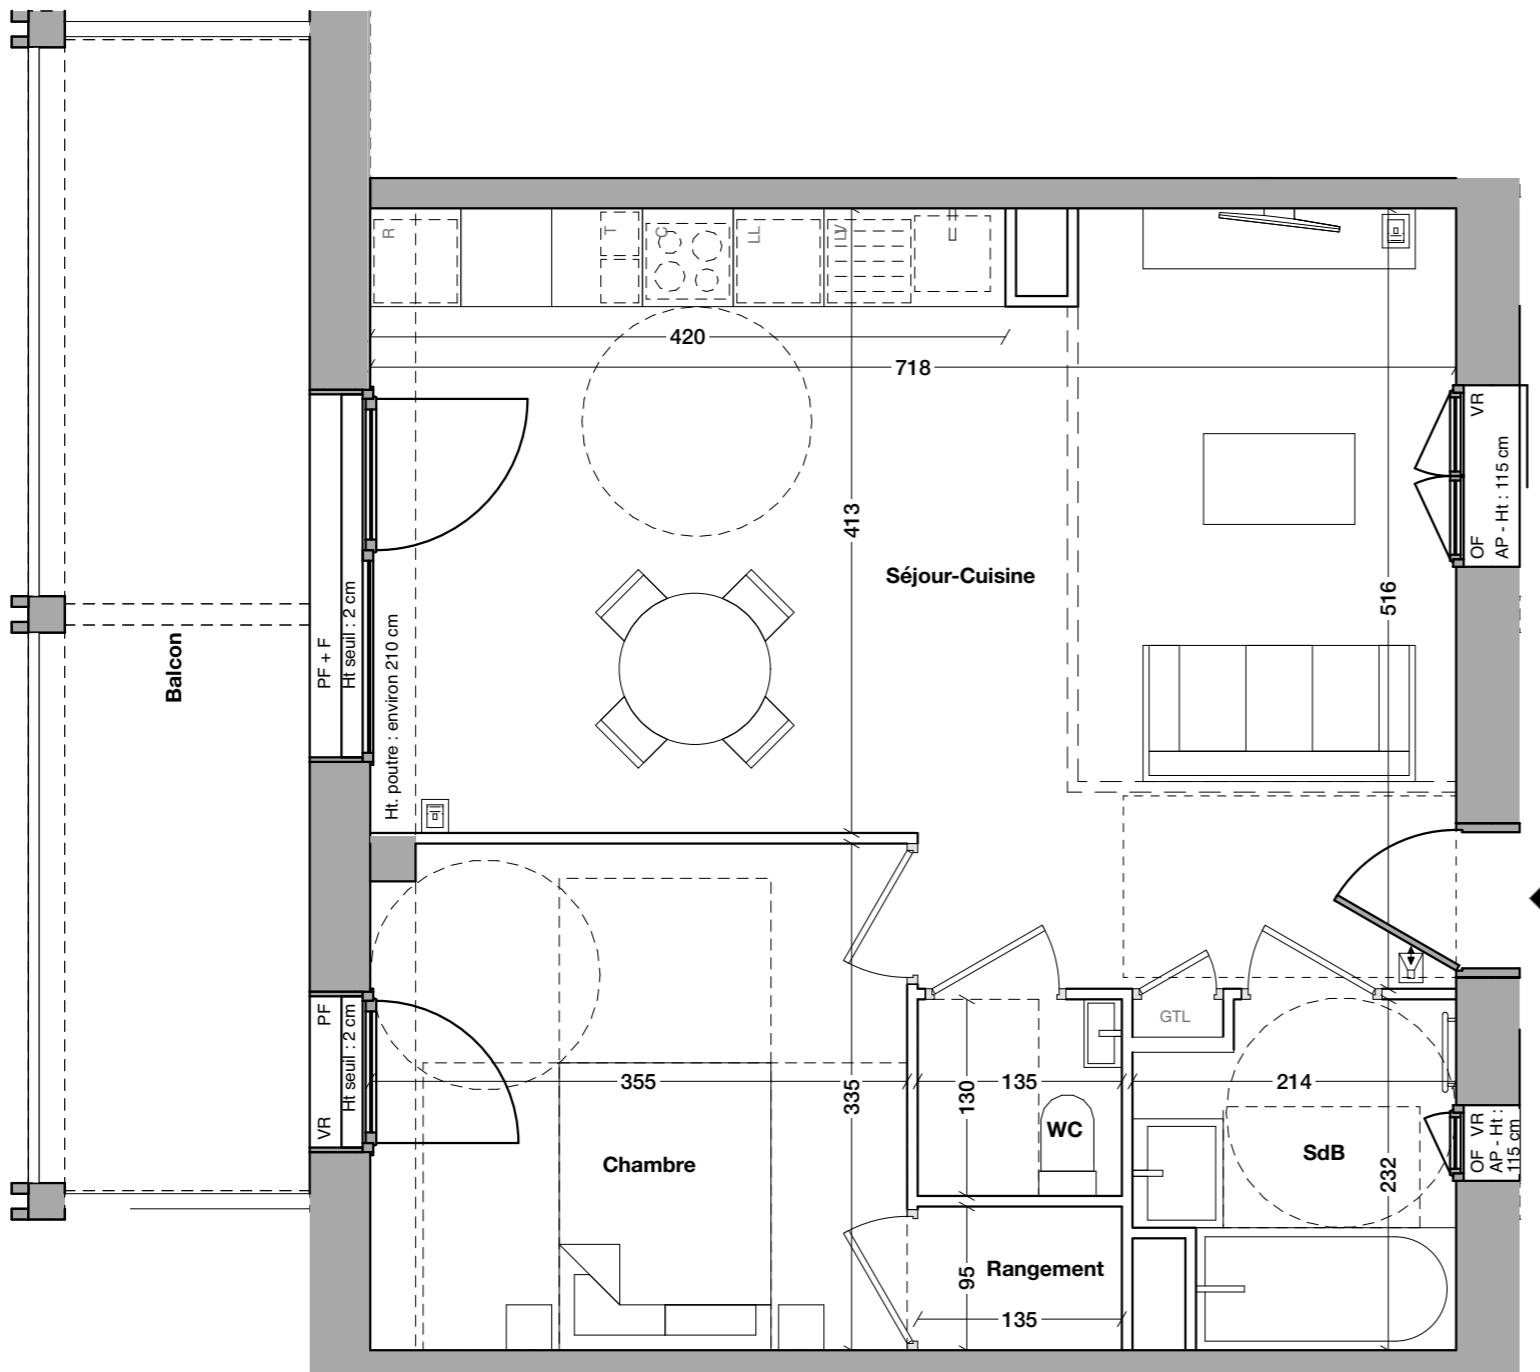

0 1 2 3
ECHELLE : 2 centimètres par mètre

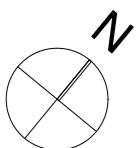


**CRÉDIT AGRICOLE
IMMOBILIER PROMOTION**
Siège social : 12 place des États-Unis
92545 Montrouge cedex
Téléphone : 01 43 23 39 00
www.ca-immobilier.fr




AIRE NOUVELLE
Siège social : 51 Rue Louis Blanc
92400 COURBEVOIE
www.airenouvelle.fr

LEGENDE

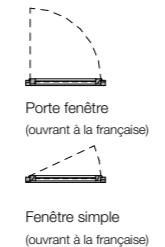


PF Porte fenêtre
OF Fenêtre ouvrant à la française
OF+F Fenêtre ouvrant à la française et fixe
PF+F Porte fenêtre et fixe
VR Volet roulant
VRE Volet roulant électrique
AP Allège pleine
PV Pare vue
PL Placard
GTL Tableau électrique

LV Emplacement Lave-vaisselle
LL Emplacement Lave-linge
R Emplacement Réfrigérateur
C Emplacement Cuisson
T Emplacement Tri sélectif
SP Soffite ou faux-plafond
SS Séche-serviette
V Videophone
PR Prise RJ45 pour TV

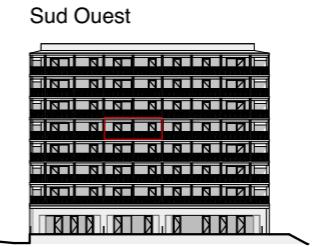

Date d'édition : 06 / 06 / 2025 Mise à jour :

BAMAA ARCHITECTES

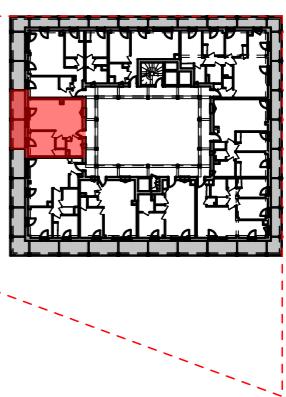

NOTA: Les surfaces de placard sont incluses dans celles des pièces attenantes. Des modifications sont susceptibles d'être apportées à ce plan en fonction des contraintes de réalisation, des nécessités techniques, réglementaires ou administratives concernant notamment les dimensions libres, les éléments d'équipements et les réseaux divers. Les retombées, les soffites, les faux plafonds ne sont pas représentés sauf ceux connus à la date d'établissement du présent plan. Le calepinage du carrelage et des dalles sur plot est donné à titre indicatif. Les canalisations ne sont pas figurées. La végétation n'est pas contractuelle. Lameublement est également indicatif.