

LOT B41 - ZAC FERNEY
GENÈVE INNOVATION

Rue de l'Avocat Christin,
01210 Ferney-Voltaire






T5 - 506	BÂTIMENT	ÉTAGE
	LOT B41	R+5

SURFACES

Pièce	Surface
Cellier	2,62
Chambre 1	12,28
Chambre 2	9,86
Chambre 3	9,03
Chambre 4	12,25
Dgt	6,03
Entrée	7,02
SDB	5,71
SdE	4,77
Séjour / Cuisine	47,32
WC	1,58
WC	1,86
Surface habitable	120,33 m²
Balcon	53,39

PLAN DE REPÉRAGE

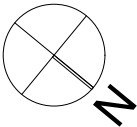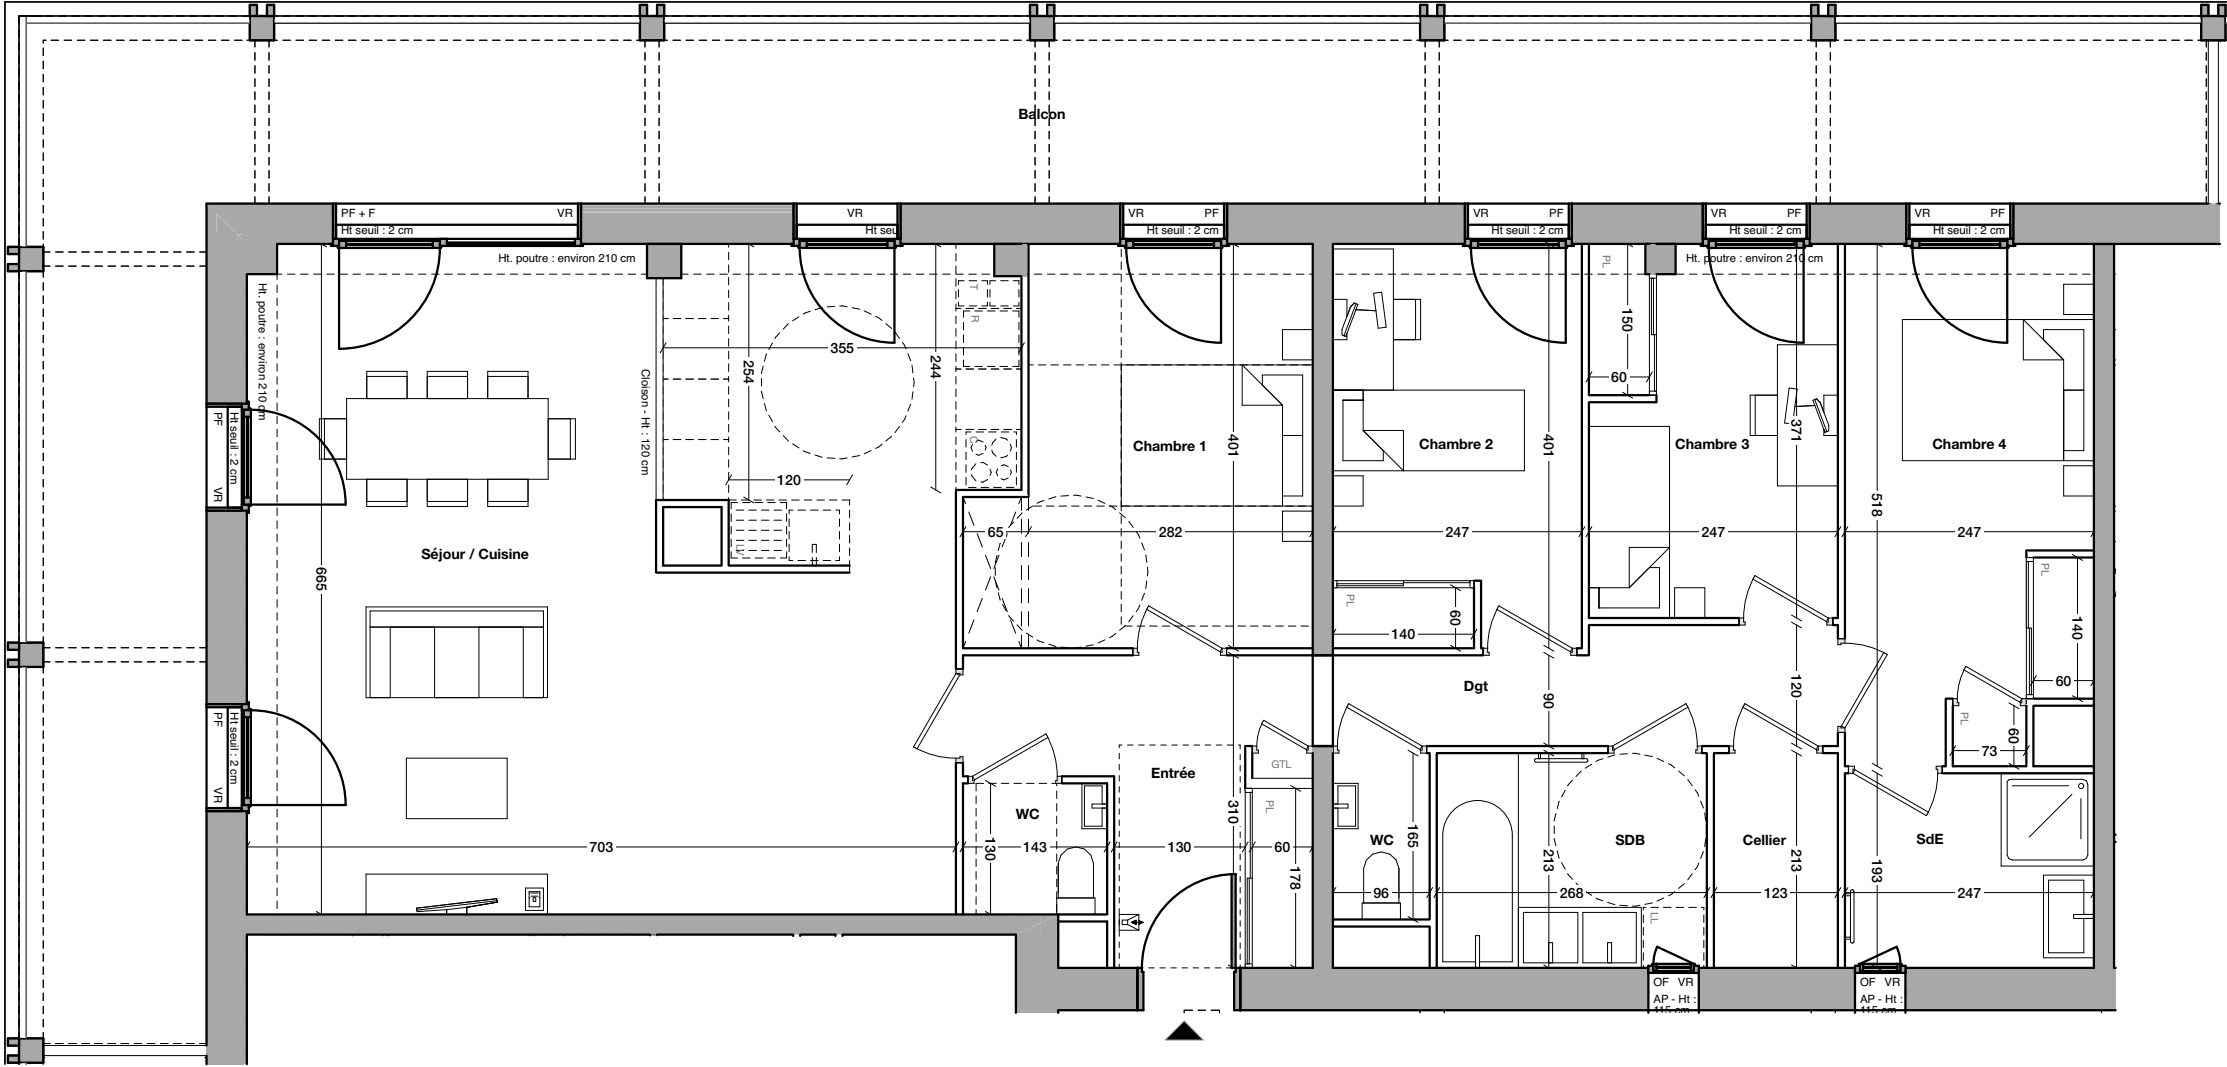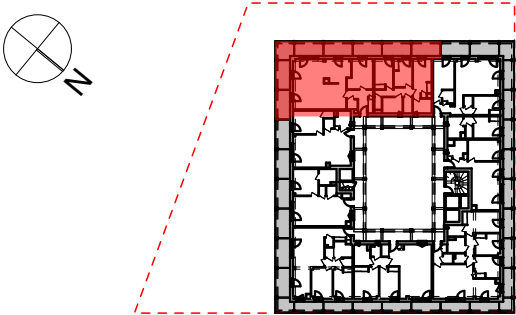

0 1 2 3
ECHELLE : 1,3 centimètres par mètre



**CRÉDIT AGRICOLE
IMMOBILIER PROMOTION**
Siège social : 12 place des États-Unis
92545 Montrouge cedex
Téléphone : 01 43 23 39 00
www.ca-immobilier.fr



AIRE NOUVELLE
Siège social : 51 Rue Louis Blanc
92400 COURBEVOIE
www.airenouvelle.fr

LEGENDE



PF

Porte fenêtre

OF

Fenêtre ouvrant à la française

OF+F

Fenêtre ouvrant à la française et fixe

PF+F

Porte fenêtre et fixe

VR

Volet roulant

VRE

Volet roulant électrique

AP

Allège pleine

PV

Pare vue

PL

Placard

GTL

Tableau électrique

LV

Emplacement Lave-vaisselle

LL

Emplacement Lave-linge

R

Emplacement Réfrigérateur

C

Emplacement Cuisson

T

Emplacement Tri sélectif

Soffite ou faux-plafond

Sèche-serviette


Videophone

Prise RJ45 pour TV

Sud Est



Sud Ouest

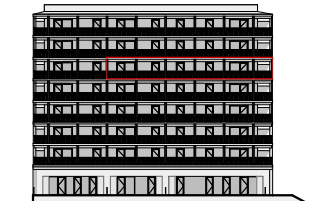

NOTA: Les surfaces de placard sont incluses dans celles des pièces attenantes. Des modifications sont susceptibles d'être apportées à ce plan en fonction des contraintes de réalisation, des nécessités techniques, réglementaires ou administratives concernant notamment les dimensions libres, les éléments d'équipements et les réseaux divers. Les retombées, les soffites, les faux plafonds ne sont pas représentés sauf ceux connus à la date d'établissement du présent plan. Le calepinage du carrelage et des dalles sur plot est donné à titre indicatif. Les canalisations ne sont pas figurées. La végétation n'est pas contractuelle. L'aménagement est également indicatif.

Date d'édition : 06 / 06 / 2025 Mise à jour :

BAMAA ARCHITECTES