

LOT B41 - ZAC FERNEY GENÈVE INNOVATION

Rue de l'Avocat Christin,
01210 Ferney-Voltaire




T3 - 603	BÂTIMENT	ÉTAGE
	LOT B41	R+6

SURFACES



Pièce	Surface
Buanderie	1,31
Cellier	1,44
Chambre 1	10,32
Chambre 2	11,48
Dgt	2,86
Entrée	3,55
SdB	4,82
Séjour-Cuisine	32,38
WC	1,48
Surface habitable	69,64 m²
 Balcon	 27,70

PLAN DE REPÉRAGE

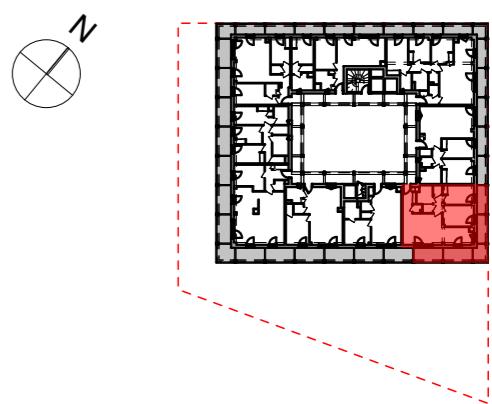

Date d'édition : 06 / 06 / 2025 Mise à jour :

BAMAA ARCHITECTES

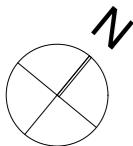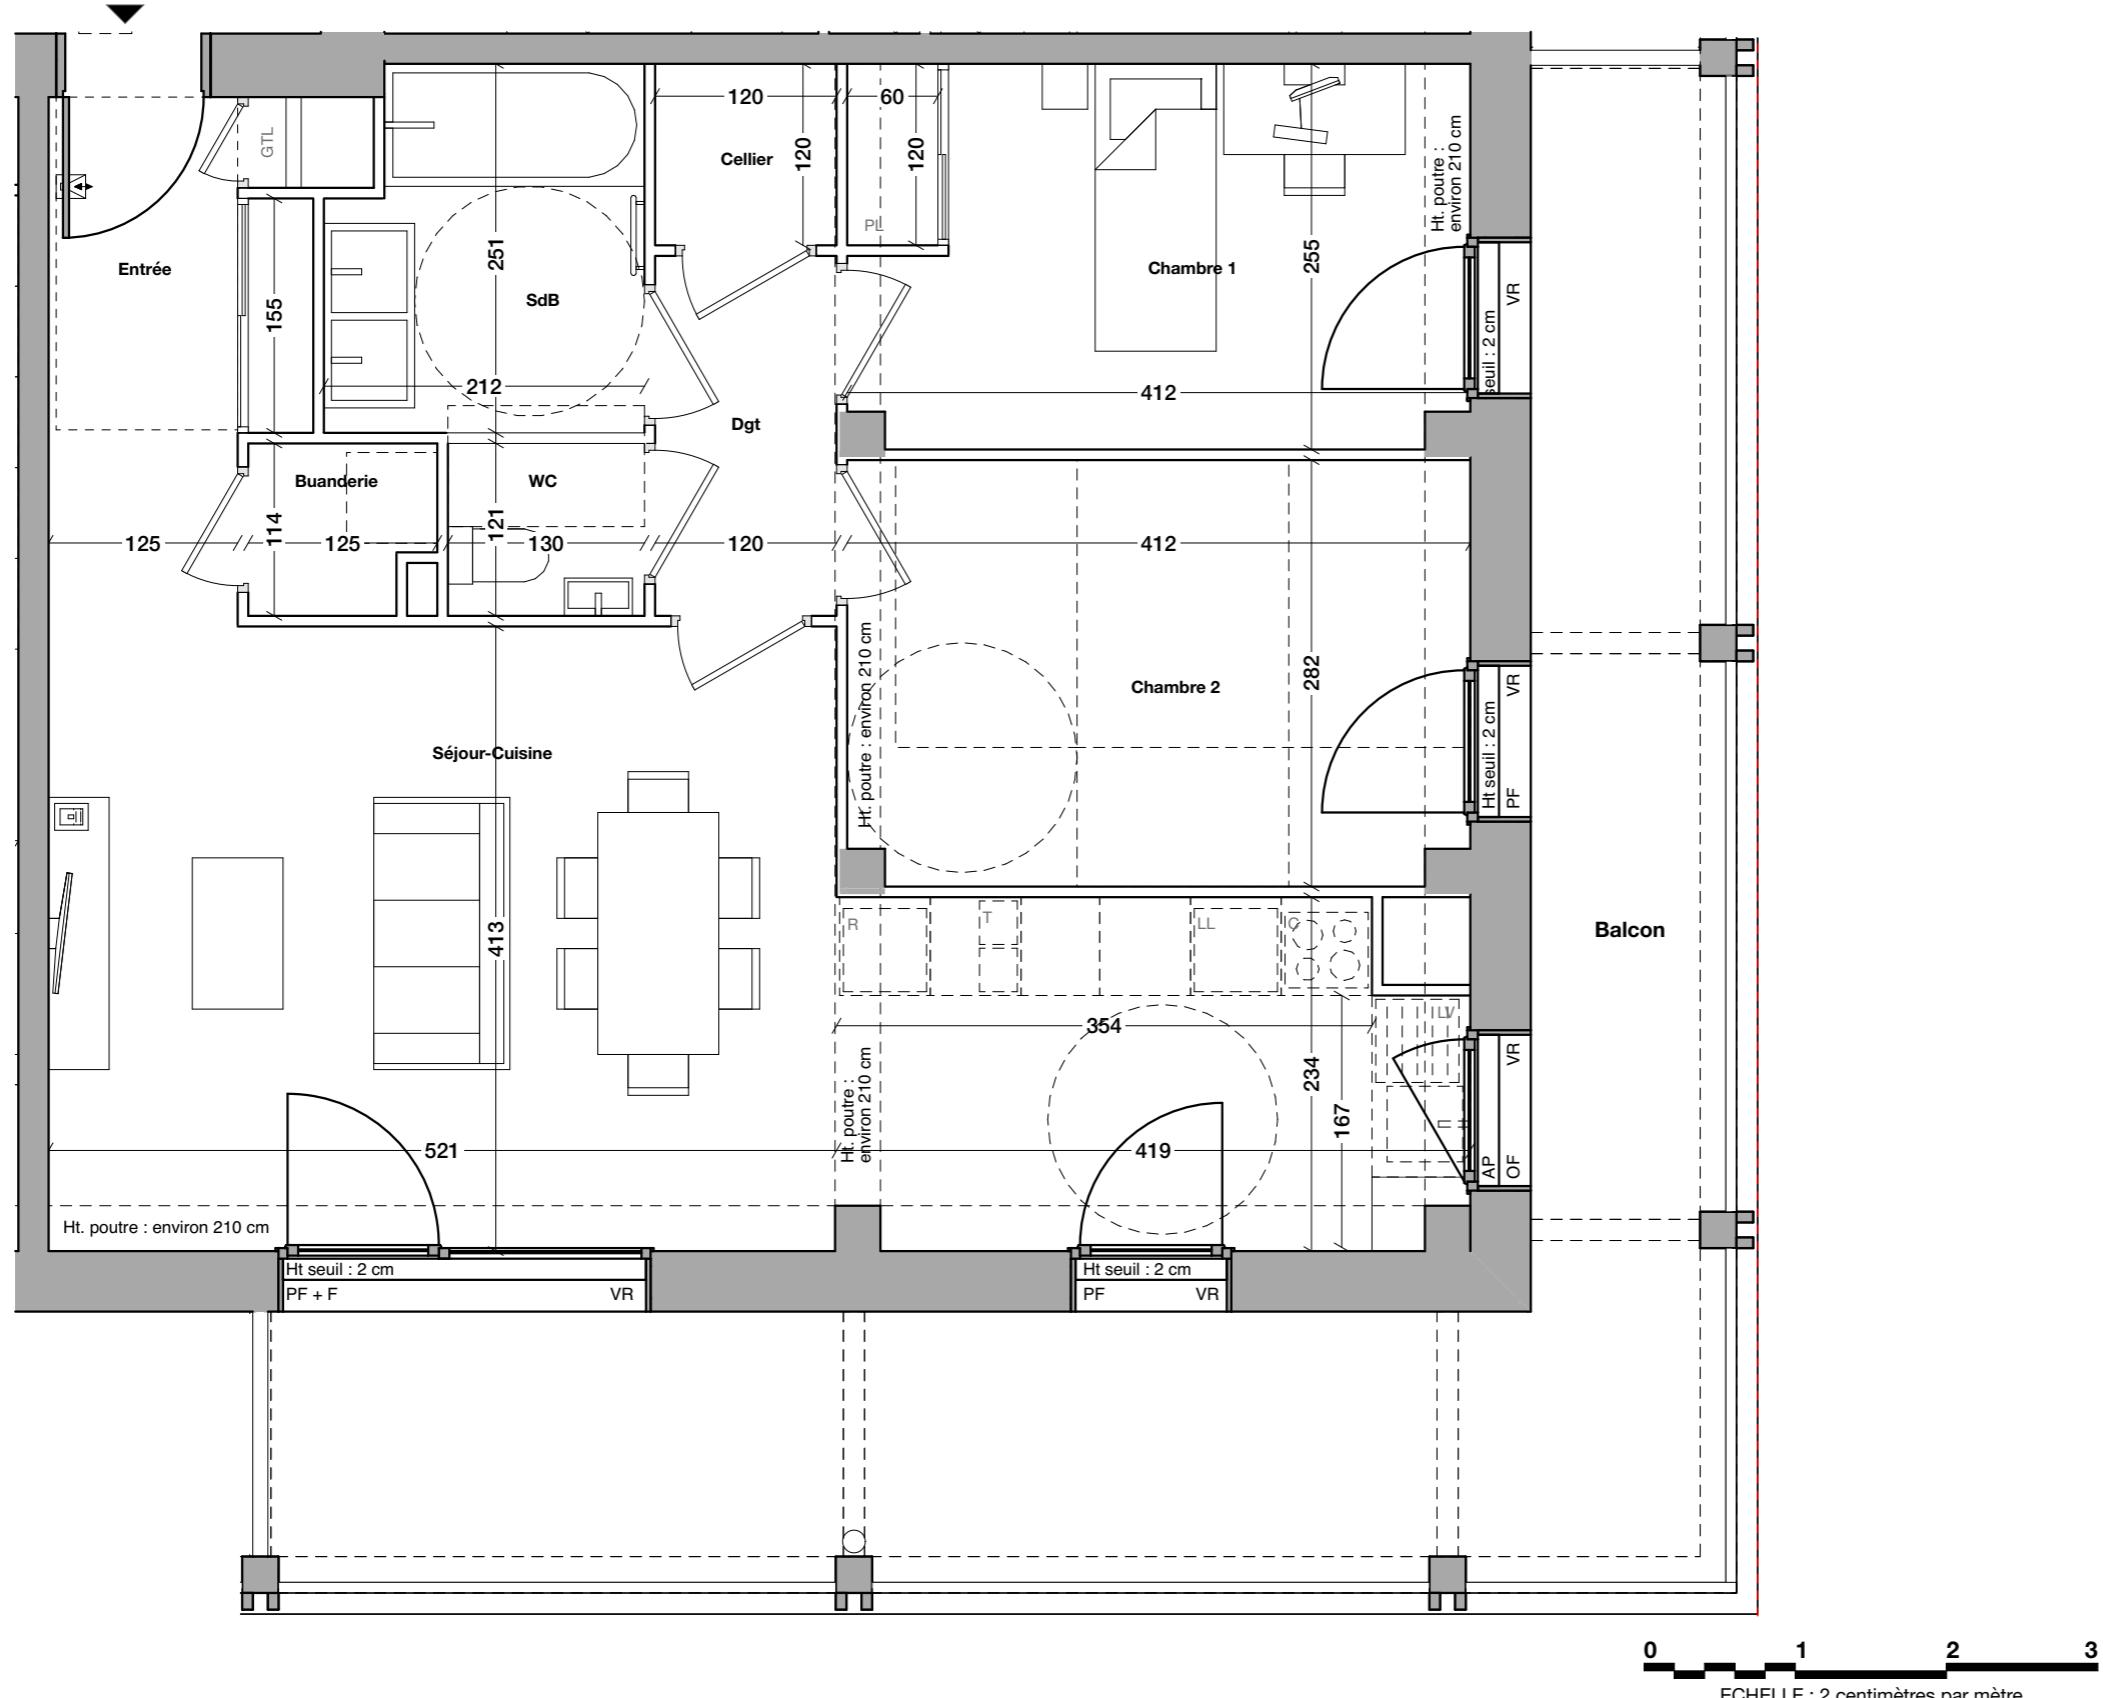

**CRÉDIT AGRICOLE
IMMOBILIER PROMOTION**

Siège social : 12 place des États-Unis
92545 Montrouge cedex
Téléphone : 01 43 23 39 00
www.ca-immobilier.fr



AIRE NOUVELLE
Siège social : 51 Rue Louis Blanc
92400 COURBEVOIE
www.airenouvelle.fr

LEGEND



PF	Porte fenêtre
OF	Fenêtre ouvrant à la française
OF+F	Fenêtre ouvrant à la française et fixe
PF+F	Porte fenêtre et fixe
VR	Volet roulant
VRE	Volet roulant électrique
AP	Allège pleine
PV	Pare vue
PL	Placard
GTL	Tableau électrique

L	Emplacement Lave-vaisselle
LL	Emplacement Lave-linge
R	Emplacement Réfrigérateur
C	Emplacement Cuisson
T	Emplacement Tri sélectif
	Soffite ou faux-plafond
	Sèche-serviette
	Videophone
	Prise RJ45 pour TV



Sud Est



Nord Est



NOTA: Les surfaces de placard sont incluses dans celles des pièces attenantes. Des modifications sont susceptibles d'être apportées à ce plan en fonction des contraintes de réalisation, des nécessités techniques, réglementaires ou administratives concernant notamment les dimensions libres, les éléments d'équipements et les réseaux divers. Les retombées, les soffites, les faux plafonds ne sont pas représentés sauf ceux connus à la date d'établissement du présent plan. Le calepinage du carrelage et des dalles sur plot est donné à titre indicatif. Les canalisations ne sont pas figurées. La végétation n'est pas contractuelle. Lameublement est également indicatif.