

LOT B41 - ZAC FERNEY GENÈVE INNOVATION


Rue de l'Avocat Christin,
01210 Ferney-Voltaire




| T2 - 604 | BÂTIMENT | ÉTAGE |
|----------|----------|-------|
| LOT B41 | | R+6 |

SURFACES

| Pièce | Surface |
|--------------------------|----------------------------|
| Chambre | 11,66 |
| Rangement | 1,18 |
| SdB | 4,65 |
| Séjour-Cuisine | 30,25 |
| WC | 1,75 |
| Surface habitable | 49,49 m² |
| Balcon | 13,80 |

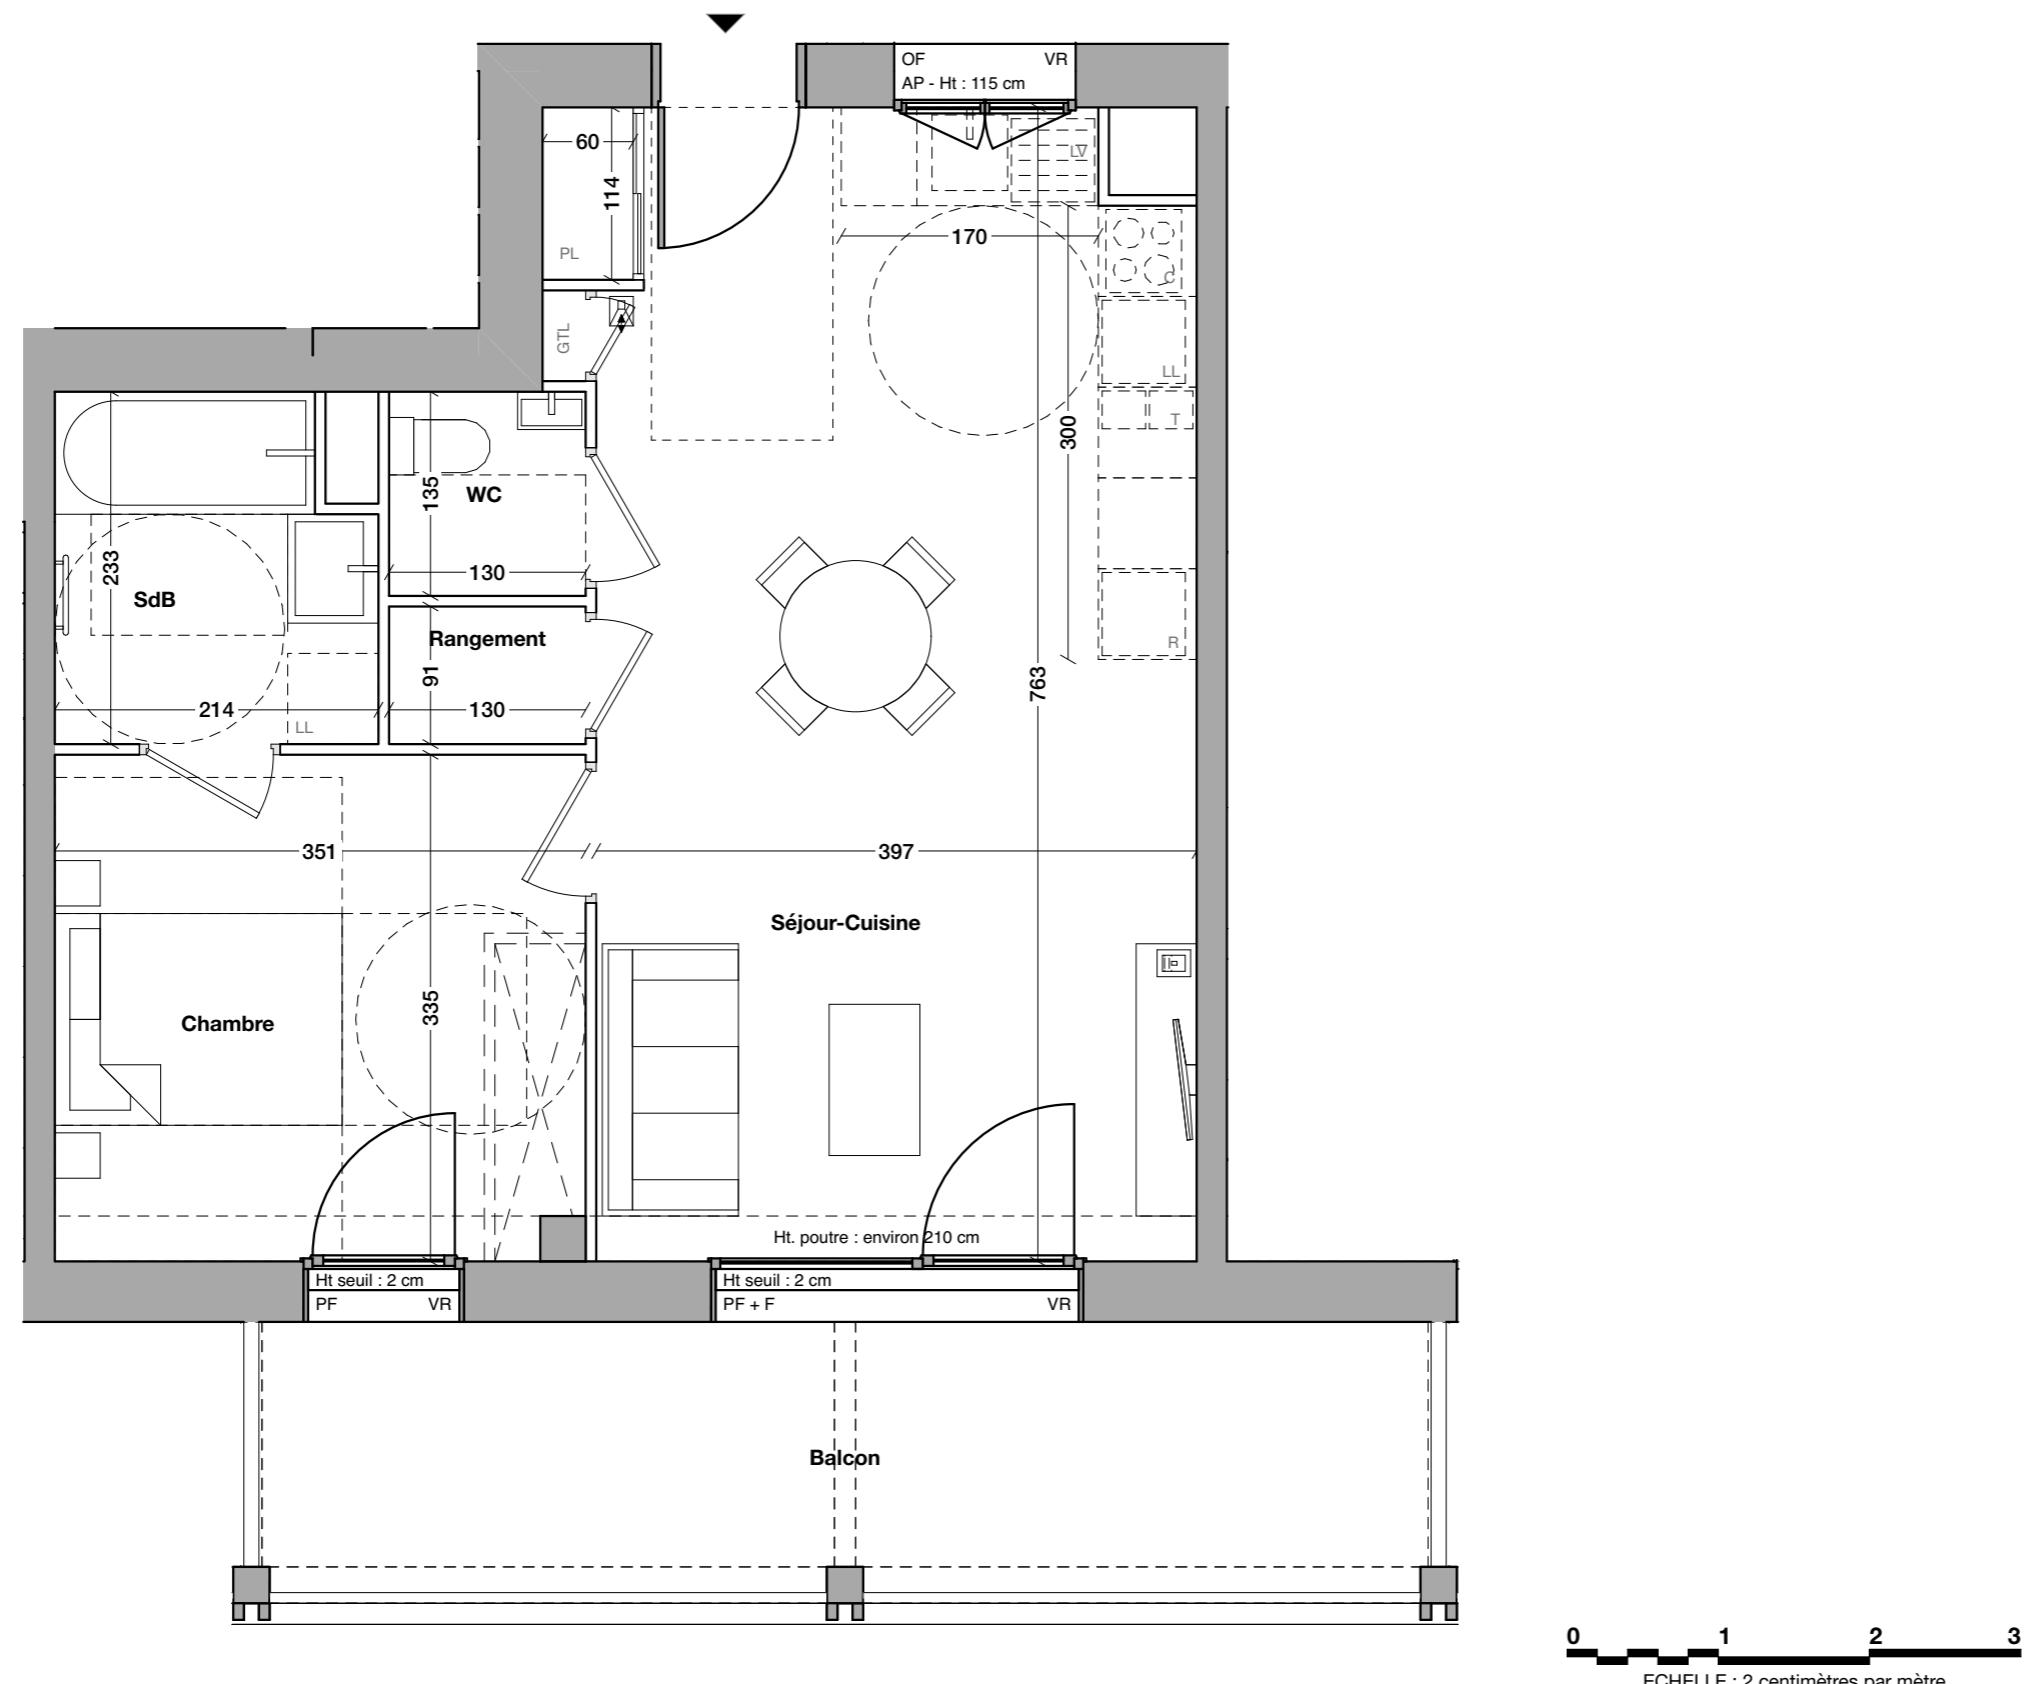

PLAN DE REPÉRAGE

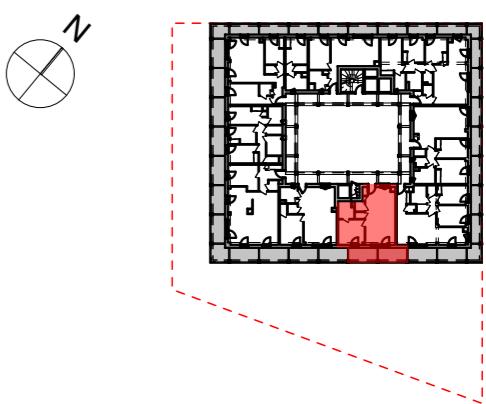

Date d'édition : 06 / 06 / 2025 Mise à jour :

BAMAA ARCHITECTES



CRÉDIT AGRICOLE
IMMOBILIER PROMOTION
Siège social : 12 place des États-Unis
92545 Montrouge cedex
Téléphone : 01 43 23 39 00
www.ca-immobilier.fr



AIRE NOUVELLE
Siège social : 51 Rue Louis Blanc
92400 COURBEVOIE
www.airenouvelle.fr

LEGENDE

- Porte fenêtre (ouvrant à la française)
- Fenêtre simple (ouvrant à la française)

- PF Porte fenêtre
- OF Fenêtre ouvrant à la française
- OF+F Fenêtre ouvrant à la française et fixe
- PF+F Porte fenêtre et fixe
- VR Volet roulant
- VRE Volet roulant électrique
- AP Allège pleine
- PV Pare vue
- PL Placard
- GTL Tableau électrique

- LV Emplacement Lave-vaisselle
- LL Emplacement Lave-linge
- R Emplacement Réfrigérateur
- C Emplacement Cuisson
- T Emplacement Tri sélectif
- Soffite ou faux-plafond
- Séche-serviette
- Vidéophone
- Prise RJ45 pour TV

Sud Est

