

LOT B41 - ZAC FERNEY GENÈVE INNOVATION

Rue de l'Avocat Christin,
01210 Ferney-Voltaire




T2 - 605	BÂTIMENT	ÉTAGE
LOT B41	LOT B41	R+6

SURFACES


Pièce	Surface
Chambre	12,32
Rangement	1,28
SdB	4,39
Séjour-Cuisine	34,81
WC	1,75
Surface habitable	54,55 m²
Balcon	13,80

PLAN DE REPÉRAGE

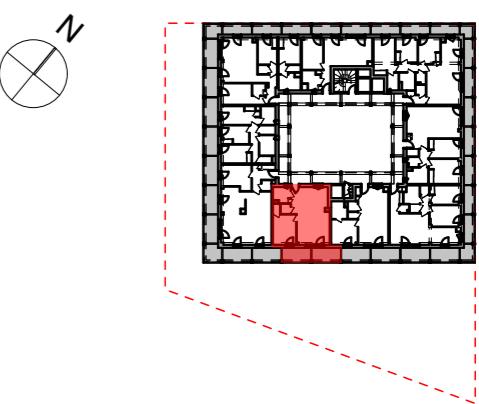

Date d'édition : 06 / 06 / 2025 Mise à jour :

BAMAA ARCHITECTES

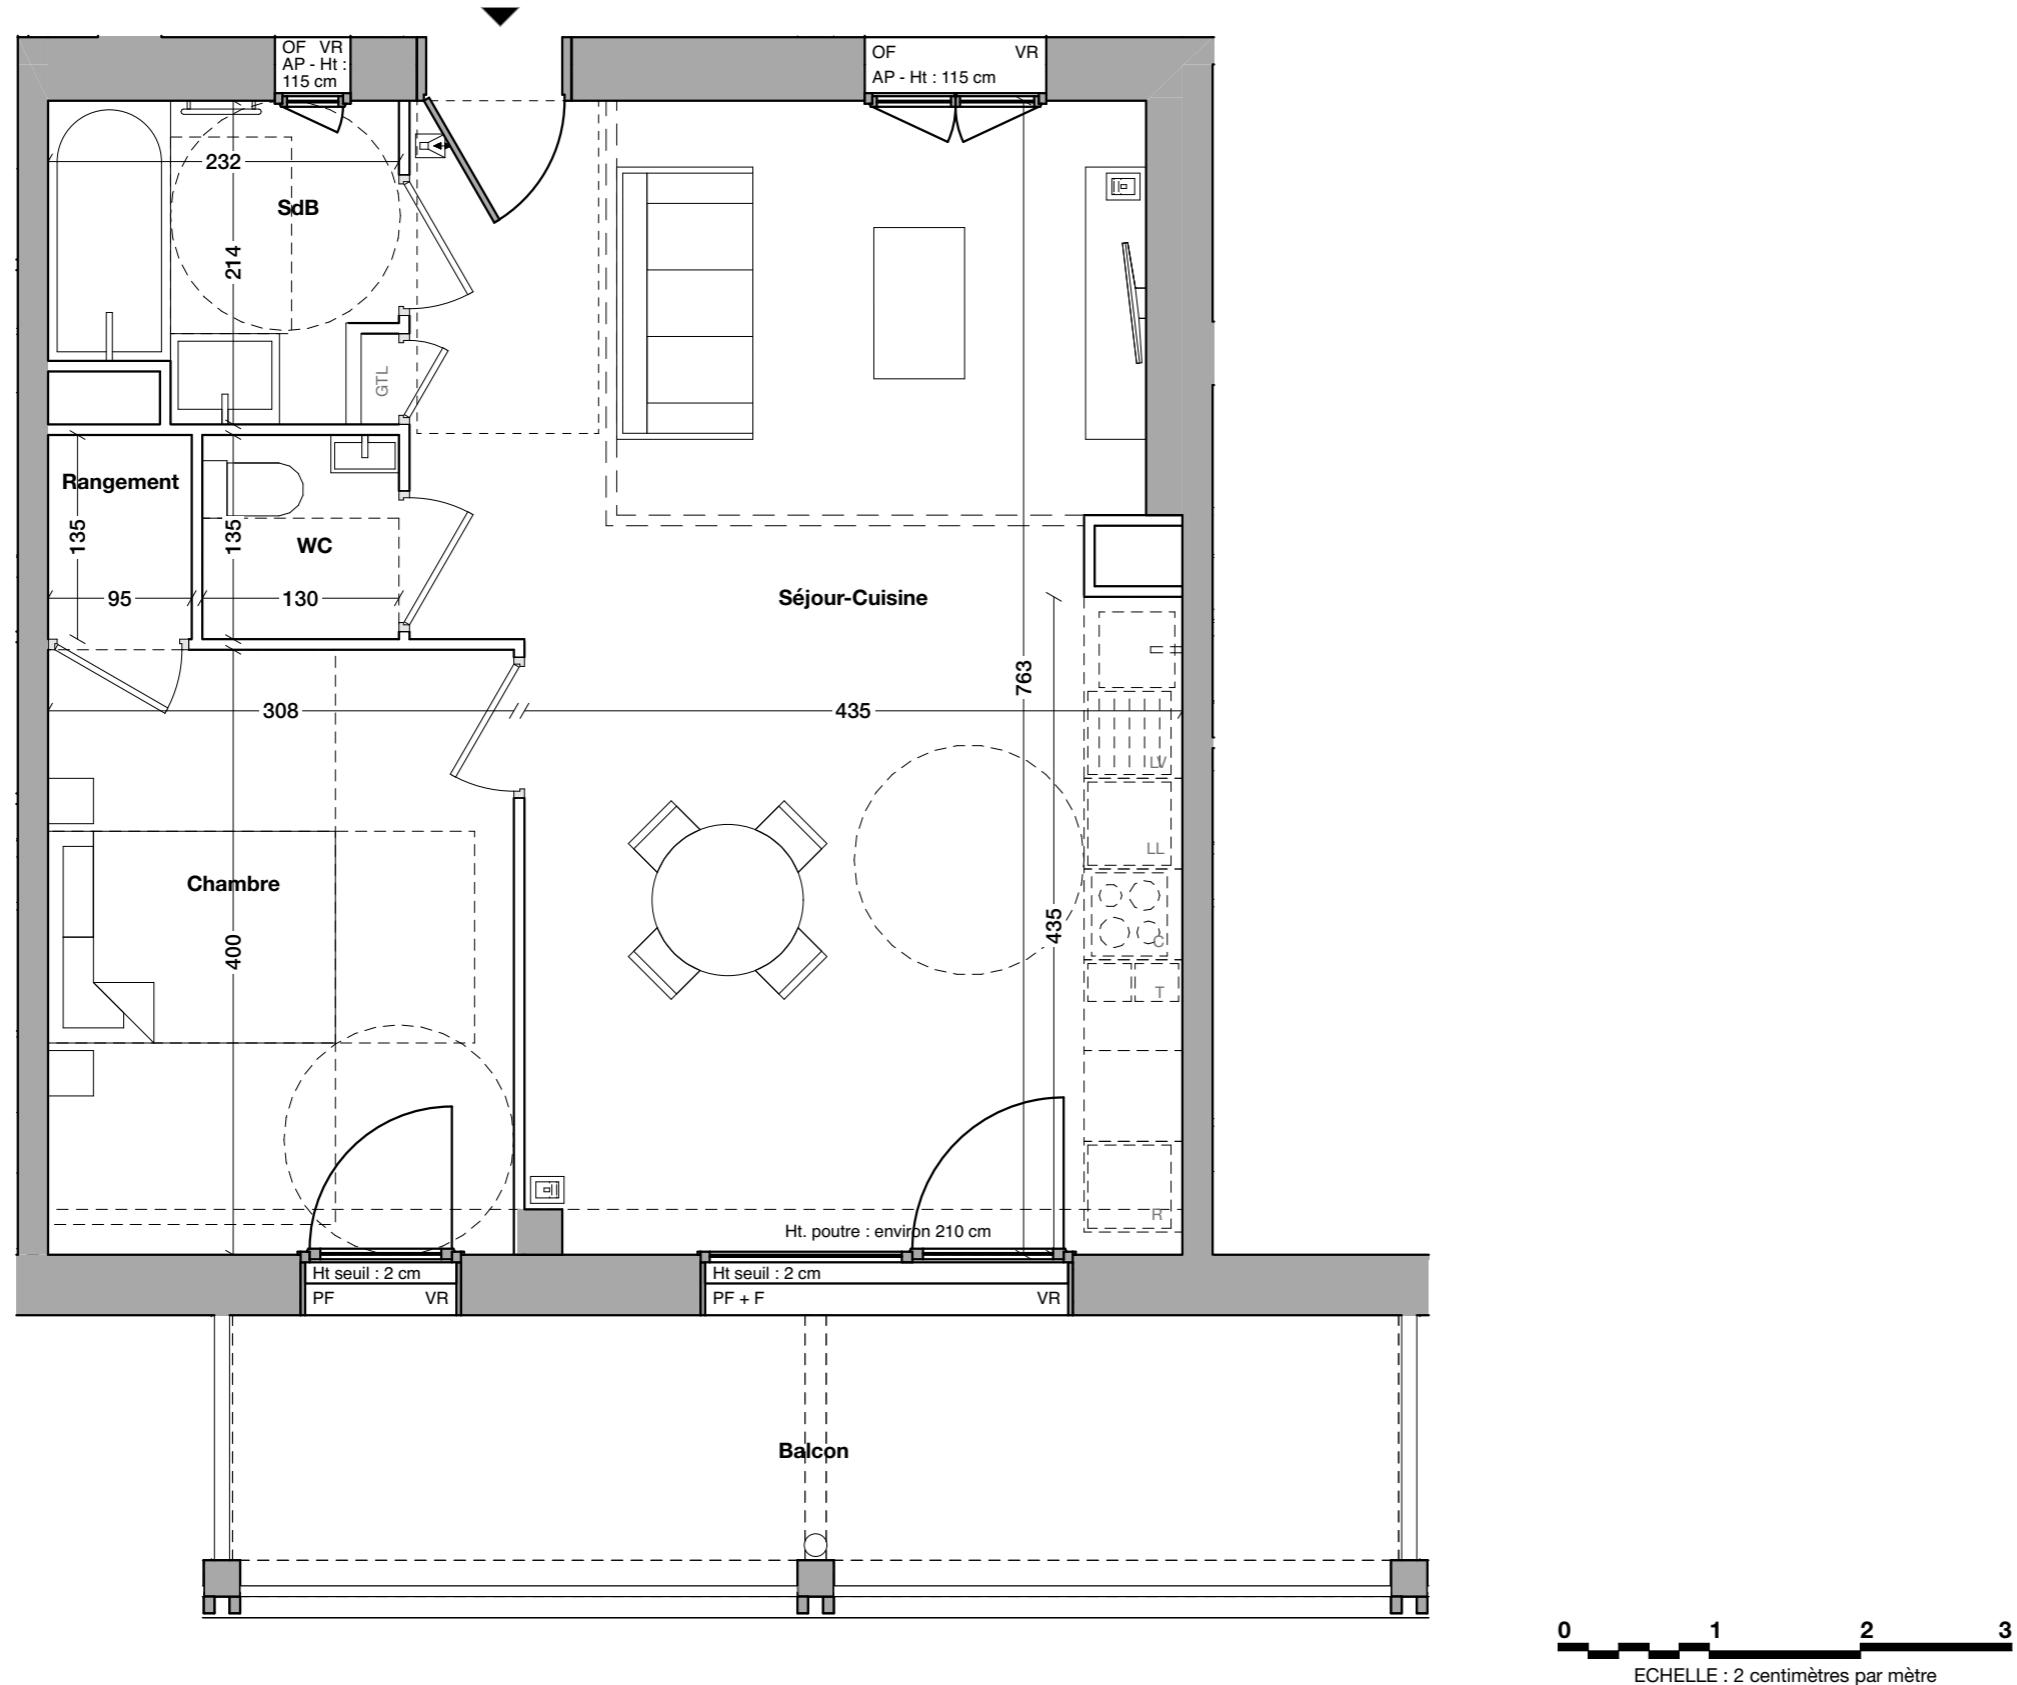

CRÉDIT AGRICOLE
IMMOBILIER PROMOTION
Siège social : 12 place des États-Unis
92545 Montrouge cedex
Téléphone : 01 43 23 39 00
www.ca-immobilier.fr



AIRE NOUVELLE
Siège social : 51 Rue Louis Blanc
92400 COURBEVOIE
www.arenouvelle.fr

LEGENDE

- PF Porte fenêtre
- OF Fenêtre ouvrant à la française
- OF+F Fenêtre ouvrant à la française et fixe
- PF+F Porte fenêtre et fixe
- VR Volet roulant
- VRE Volet roulant électrique
- AP Allège pleine
- PV Pare vue
- PL Placard
- GTL Tableau électrique
- Porte fenêtre (ouvrant à la française)
- Fenêtre simple (ouvrant à la française)

- LV Emplacement Lave-vaisselle
- LL Emplacement Lave-linge
- R Emplacement Réfrigérateur
- C Emplacement Cuisson
- T Emplacement Tri sélectif
- SP Soffite ou faux-plafond
- SV Sèche-serviette
- V Videophone
- Prise RJ45 pour TV

Sud Est

