

LOT B41 - ZAC FERNEY
GENÈVE INNOVATION

Rue de l'Avocat Christin,
01210 Ferney-Voltaire







T5 - 606

BÂTIMENT	ÉTAGE
LOT B41	R+6

SURFACES

Pièce	Surface
Cellier	2,62
Chambre 1	12,28
Chambre 2	9,86
Chambre 3	9,03
Chambre 4	12,25
Dgt	6,03
Entrée	7,02
SDB	5,71
SdE	4,77
Séjour / Cuisine	47,32
WC	1,58
WC	1,86
Surface habitable	120,33 m²
Balcon	53,39

PLAN DE REPÉRAGE

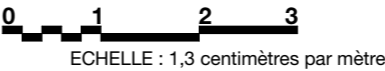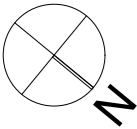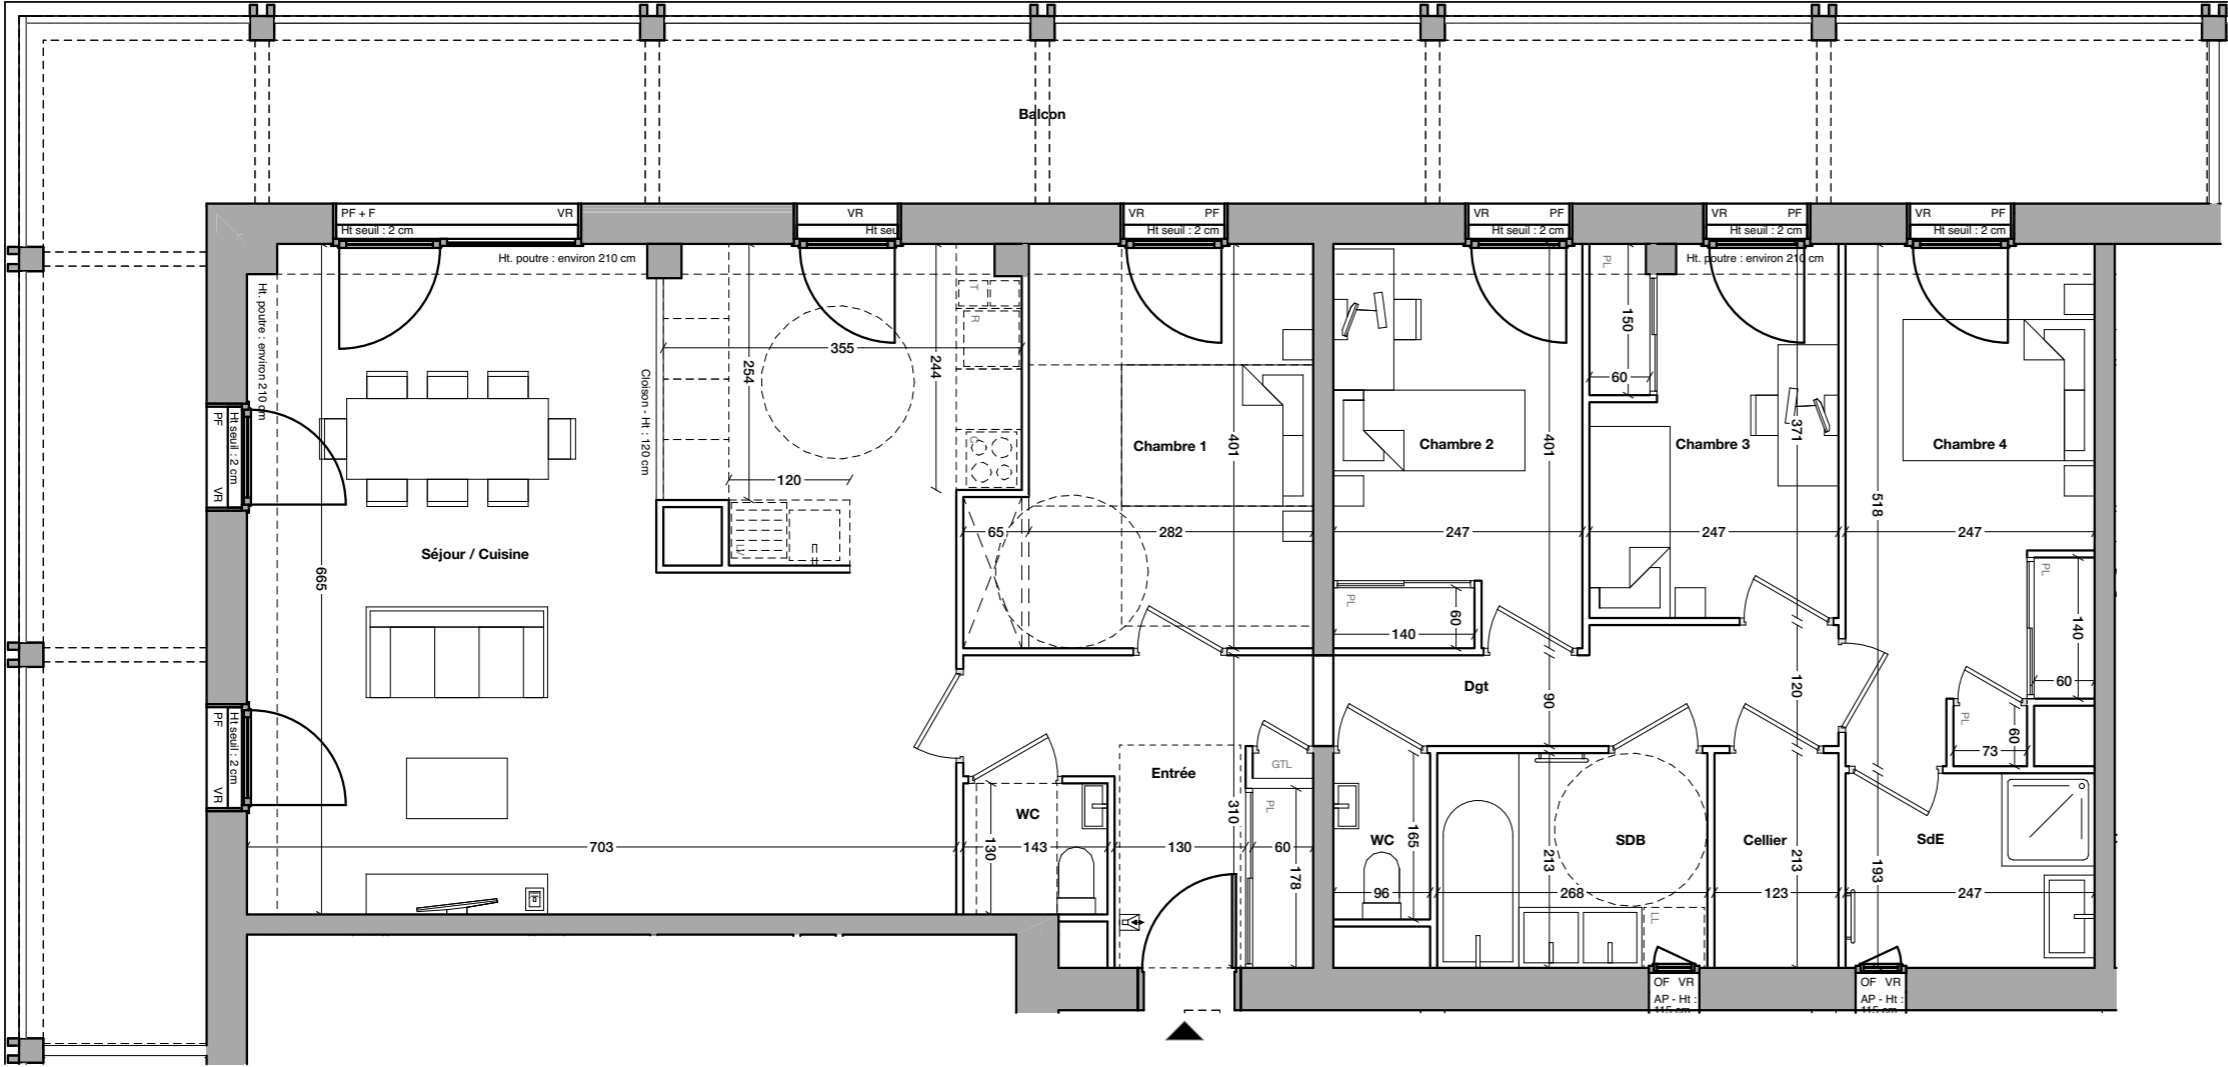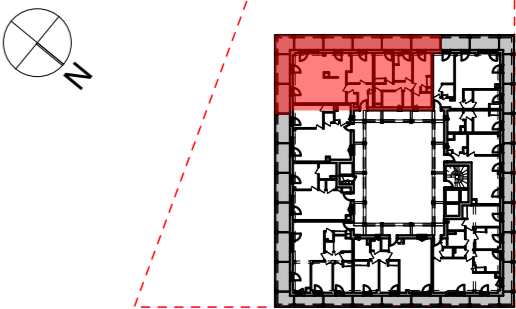

**CRÉDIT AGRICOLE
IMMOBILIER PROMOTION**
Siège social : 12 place des États-Unis
92545 Montrouge cedex
Téléphone : 01 43 23 39 00
www.ca-immobilier.fr



AIRE NOUVELLE
Siège social : 51 Rue Louis Blanc
92400 COURBEVOIE
www.airenouvelle.fr

LEGENDE




PF Porte fenêtre
OF Fenêtre ouvrant à la française
OF+F Fenêtre ouvrant à la française et fixe
PF+F Porte fenêtre et fixe
VR Volet roulant
VRE Volet roulant électrique
AP Allège pleine
PV Pare vue
PL Placard
GTL Tableau électrique

LV Emplacement Lave-vaisselle
LL Emplacement Lave-linge
R Emplacement Réfrigérateur
C Emplacement Cuisson
T Emplacement Tri sélectif
 Soffite ou faux-plafond
 Sèche-serviette
 Videophone
 Prise RJ45 pour TV

Sud Est



Sud Ouest

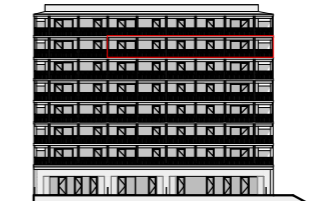

NOTA: Les surfaces de placard sont incluses dans celles des pièces attenantes. Des modifications sont susceptibles d'être apportées à ce plan en fonction des contraintes de réalisation, des nécessités techniques, réglementaires ou administratives concernant notamment les dimensions libres, les éléments d'équipements et les réseaux divers. Les retombées, les soffites, les faux plafonds ne sont pas représentés sauf ceux connus à la date d'établissement du présent plan. Le calepinage du carrelage et des dalles sur plot est donné à titre indicatif. Les canalisations ne sont pas figurées. La végétation n'est pas contractuelle. L'aménagement est également indicatif.

Date d'édition : 06 / 06 / 2025 Mise à jour :

BAMAA ARCHITECTES