

LOT B41 - ZAC FERNEY
GENÈVE INNOVATION

Rue de l'Avocat Christin,
01210 Ferney-Voltaire






T4 - 607	BÂTIMENT	ÉTAGE
	LOT B41	R+6

SURFACES

Pièce	Surface
Cellier	1,63
Chambre 1	13,50
Chambre 2	9,03
Chambre 3	10,28
Dgt	3,06
Entrée	2,84
SdB	5,94
SdE	2,55
Séjour-Cuisine	31,44
WC	1,52
Surface habitable	81,79 m²
Balcon	32,67

PLAN DE REPÉRAGE

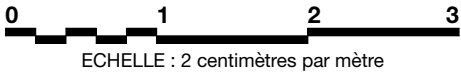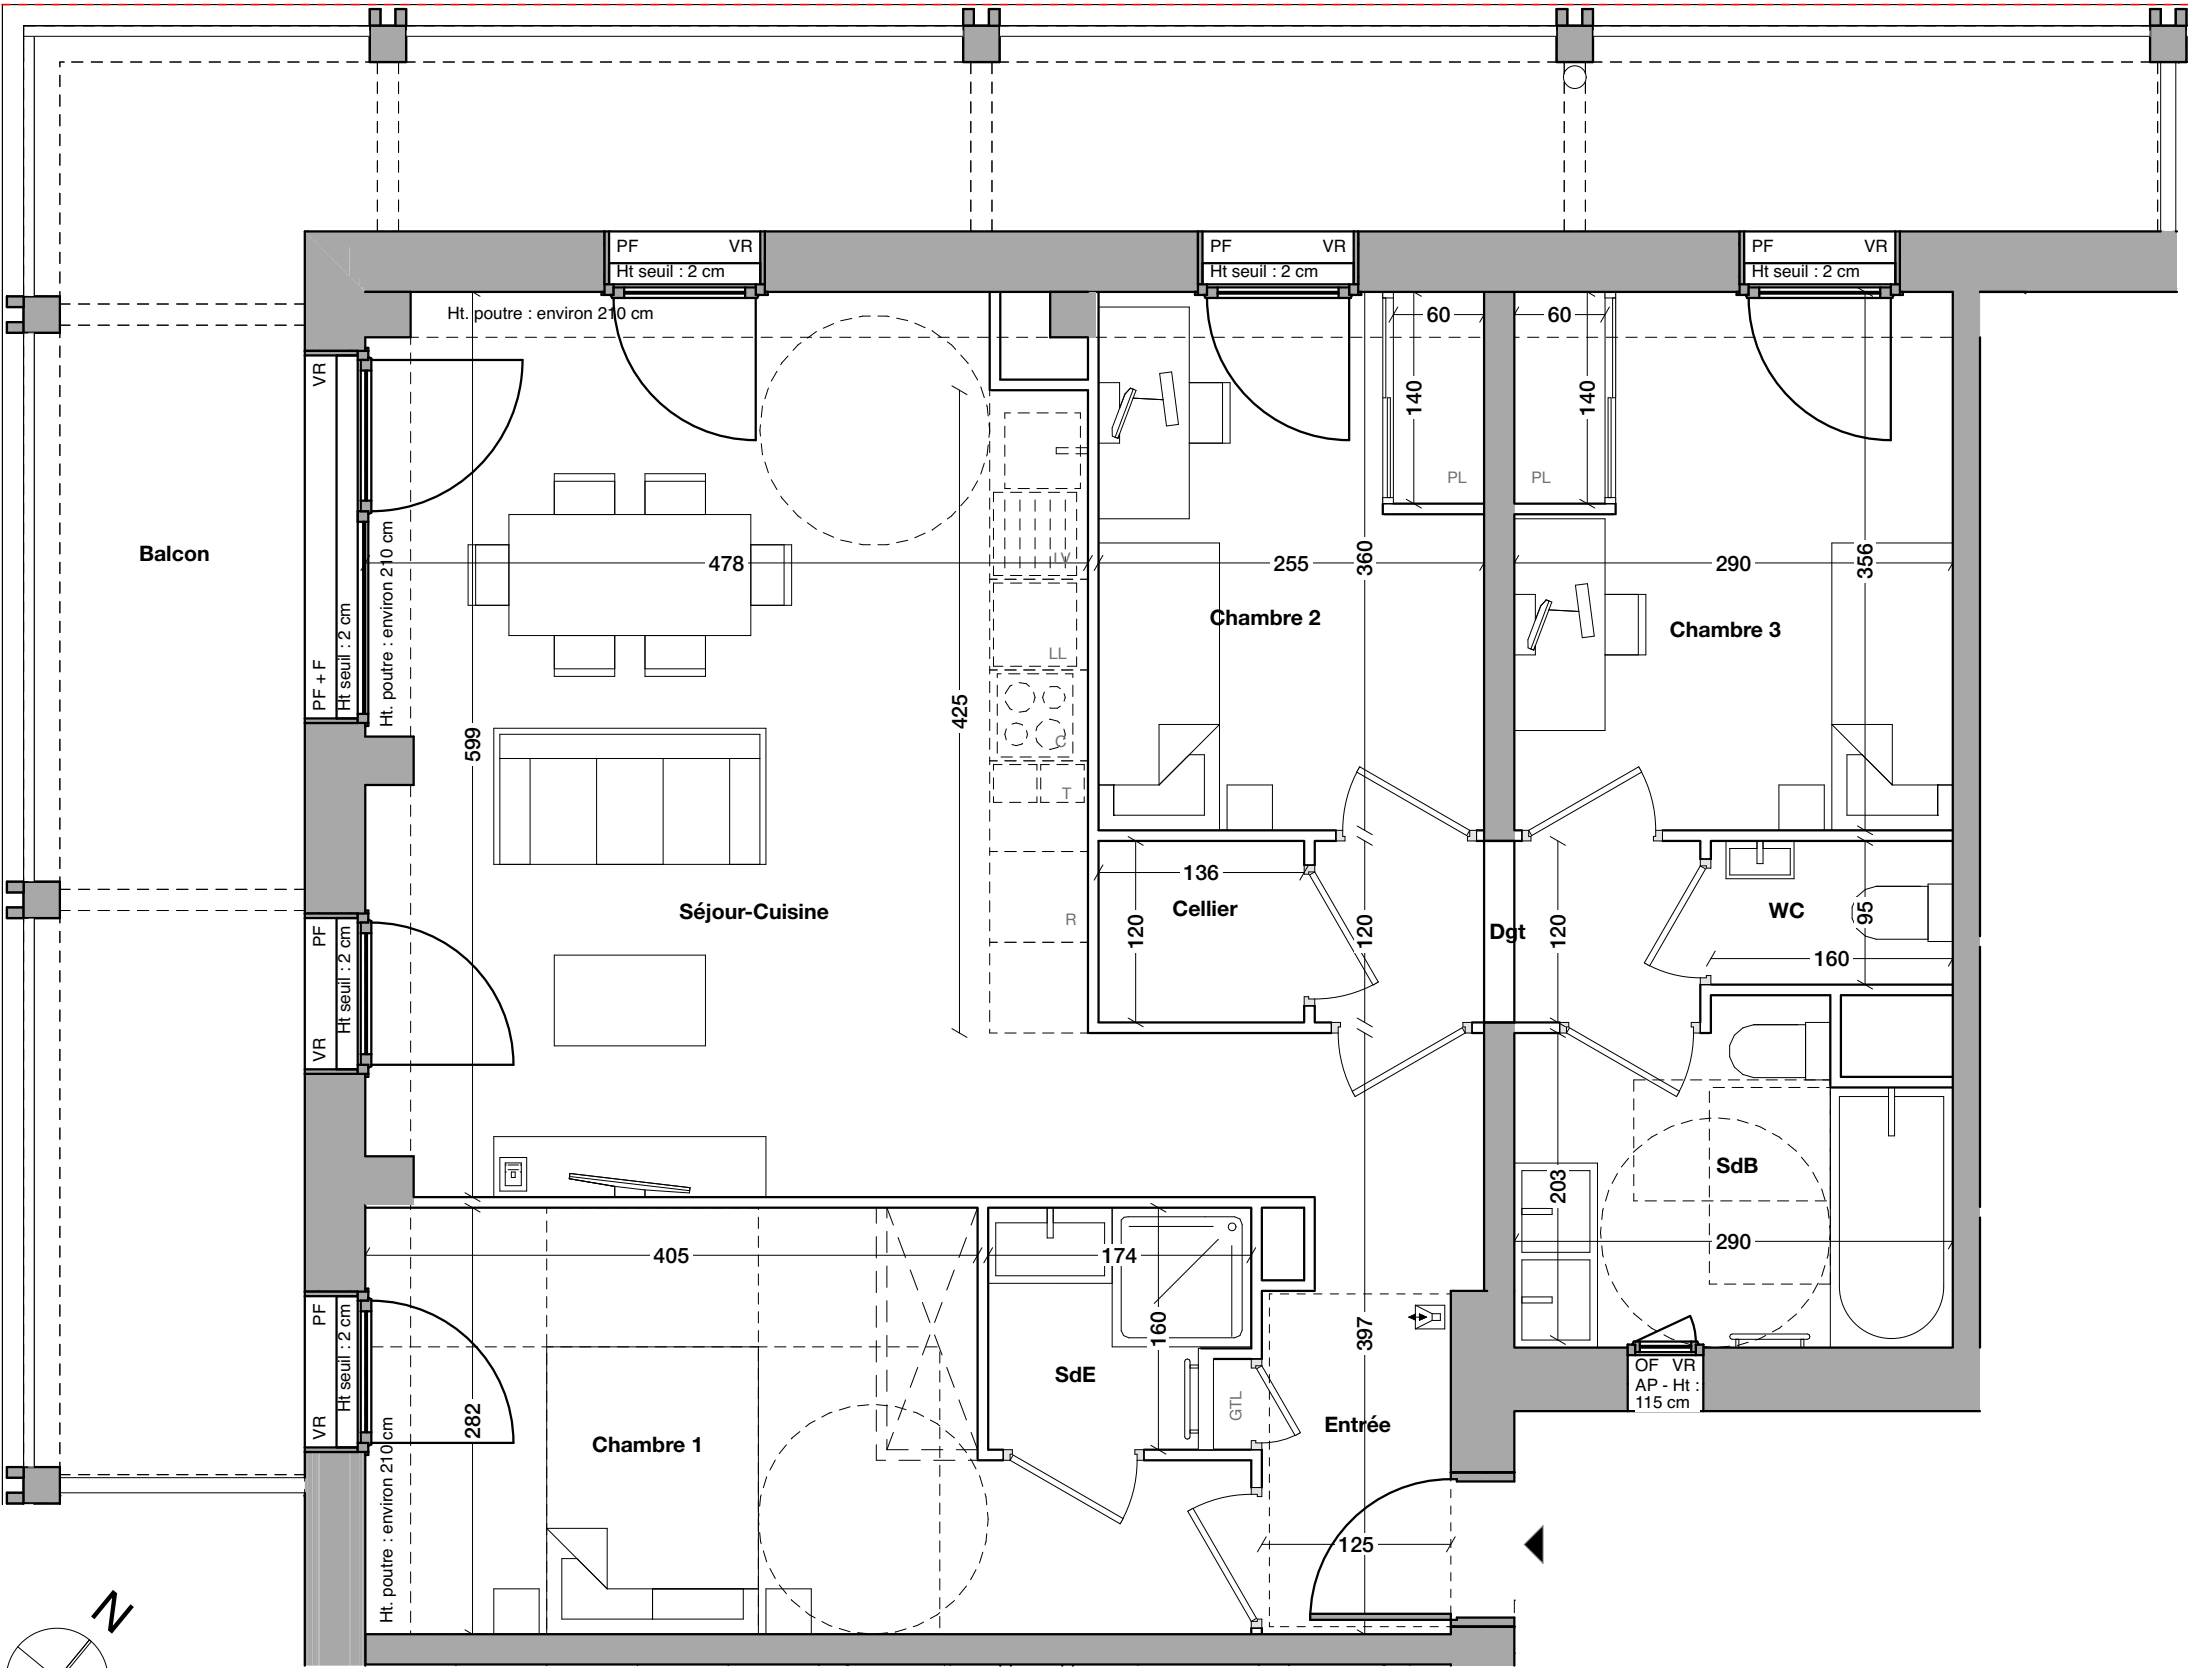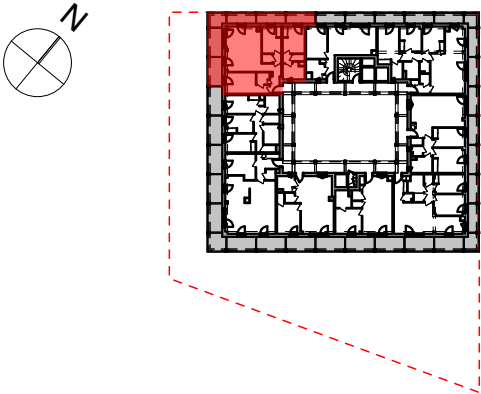

**CRÉDIT AGRICOLE
IMMOBILIER PROMOTION**
Siège social : 12 place des États-Unis
92545 Montrouge cedex
Téléphone : 01 43 23 39 00
www.ca-immobilier.fr



AIRE NOUVELLE
Siège social : 51 Rue Louis Blanc
92400 COURBEVOIE
www.airenouvelle.fr


LEGENDE

	PF	Porte fenêtre		LV	Emplacement Lave-vaisselle
	OF	Fenêtre ouvrant à la française		LL	Emplacement Lave-linge
	OF+F	Fenêtre ouvrant à la française et fixe		R	Emplacement Réfrigérateur
	PF+F	Porte fenêtre et fixe		C	Emplacement Cuisson
Porte fenêtre (ouvrant à la française)	VR	Volet roulant		T	Emplacement Tri sélectif
	VRE	Volet roulant électrique			Soffite ou faux-plafond
	AP	Allège pleine			Sèche-serviette
	PV	Pare vue			Videophone
	PL	Placard			Prise RJ45 pour TV
Fenêtre simple (ouvrant à la française)	GTL	Tableau électrique			

Nord Ouest



Sud Ouest

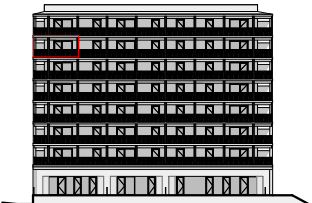

NOTA: Les surfaces de placard sont incluses dans celles des pièces attenantes. Des modifications sont susceptibles d'être apportées à ce plan en fonction des contraintes de réalisation, des nécessités techniques, réglementaires ou administratives concernant notamment les dimensions libres, les éléments d'équipements et les réseaux divers. Les retombées, les soffites, les faux plafonds ne sont pas représentés sauf ceux connus à la date d'établissement du présent plan. Le calepinage du carrelage et des dalles sur plot est donné à titre indicatif. Les canalisations ne sont pas figurées. La végétation n'est pas contractuelle. L'ameublement est également indicatif.

Date d'édition : 06 / 06 / 2025 Mise à jour :

BAMAA ARCHITECTES