

# LOT B41 - ZAC FERNEY GENÈVE INNOVATION

Rue de l'Avocat Christin,  
01210 Ferney-Voltaire




<b>T2 - 708</b>	<b>BÂTIMENT</b>	<b>ÉTAGE</b>
<b>LOT B41</b>	<b>LOT B41</b>	<b>R+7</b>

## SURFACES


Pièce	Surface
Chambre	11,92
Entrée	3,69
SdB	5,13
Séjour-Cuisine	24,21
<b>Surface habitable</b>	<b>44,95 m<sup>2</sup></b>
Balcon	9,94

## PLAN DE REPÉRAGE

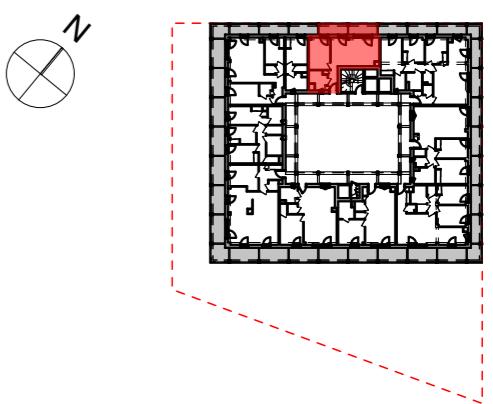

Date d'édition : 06 / 06 / 2025 Mise à jour :

BAMAA ARCHITECTES

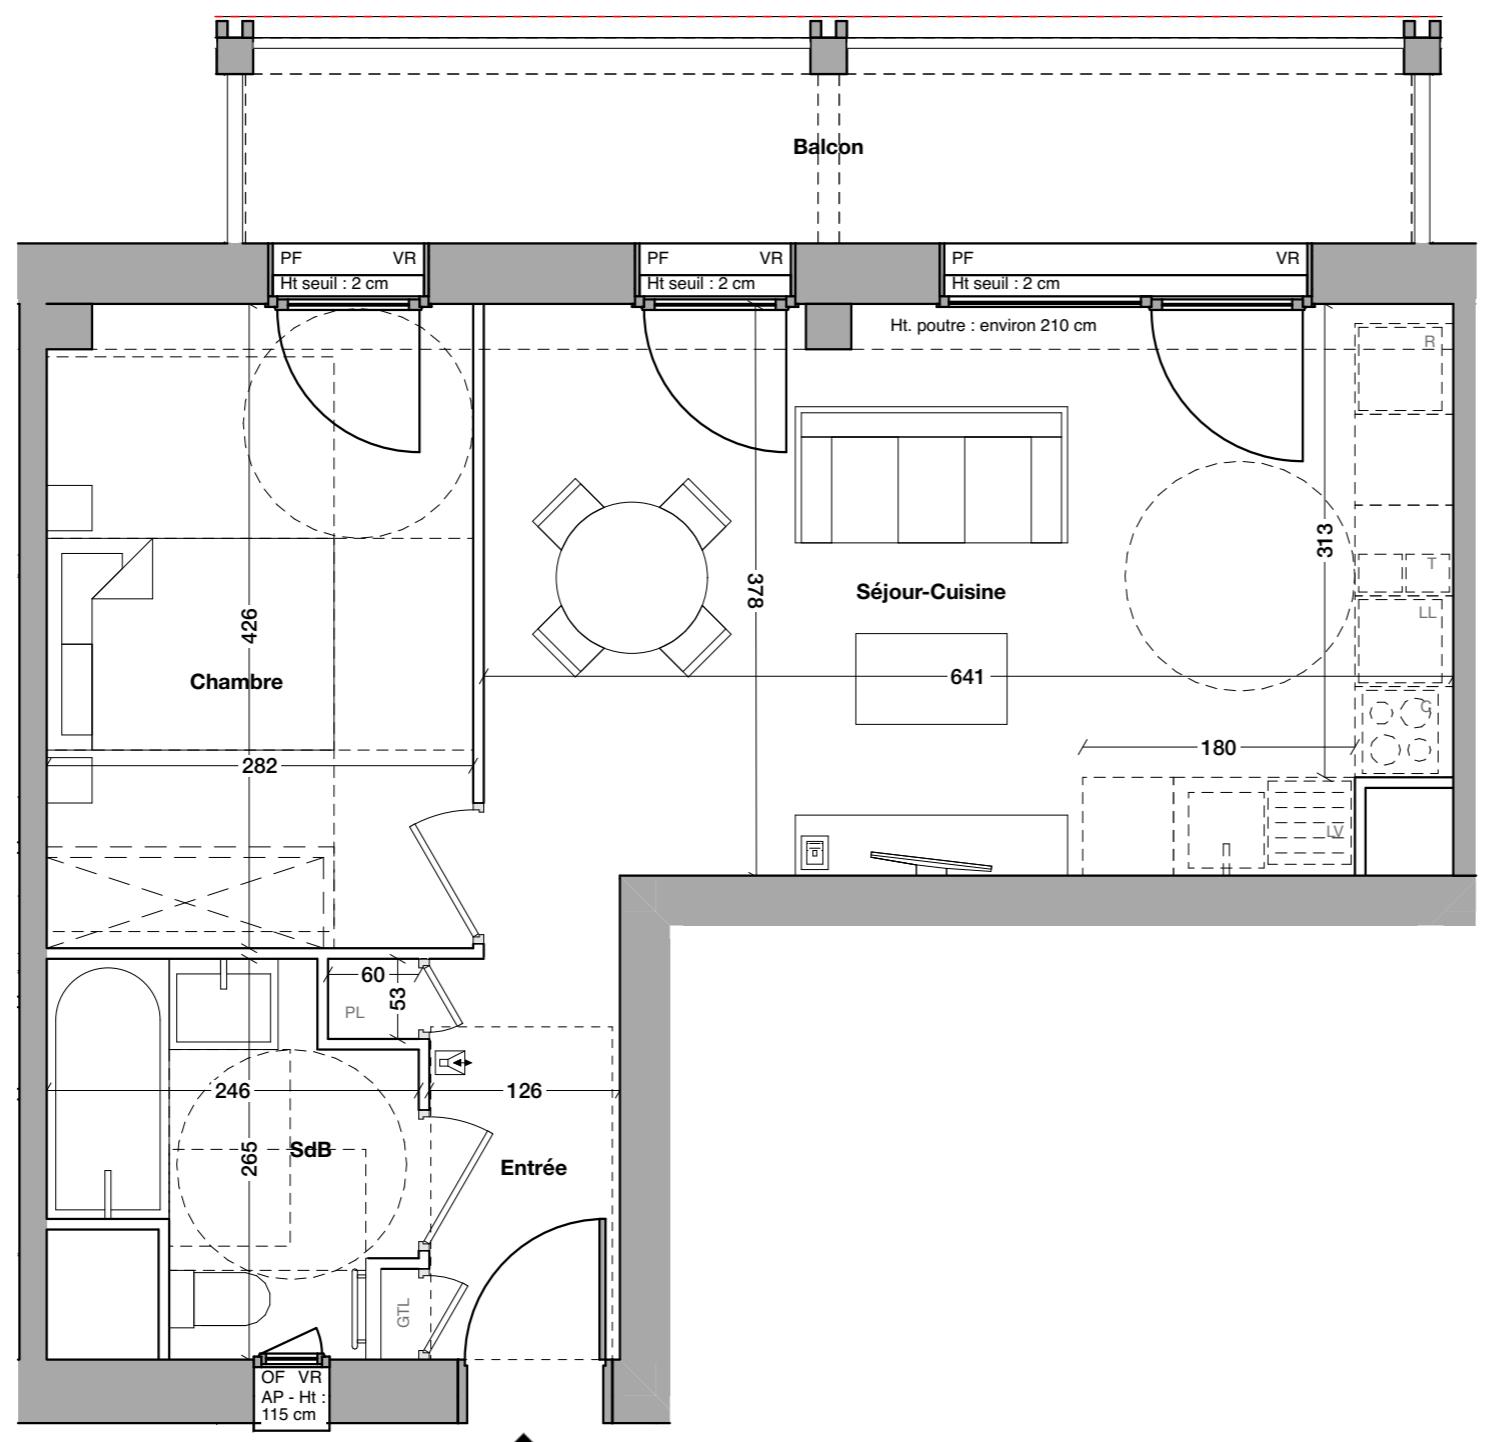

0 1 2 3  
ECHELLE : 2 centimètres par mètre

**CRÉDIT AGRICOLE  
IMMOBILIER PROMOTION**  
Siège social : 12 place des États-Unis  
92545 Montrouge cedex  
Téléphone : 01 43 23 39 00  
www.ca-immobilier.fr

**AIRE NOUVELLE**  
UNE MARQUE DE EQUANS  
Siège social : 51 Rue Louis Blanc  
92400 COURBEVOIE  
www.airenouvelle.fr

### LEGENDE

PF	Porte fenêtre
OF	Fenêtre ouvrant à la française
OF+F	Fenêtre ouvrant à la française et fixe
PF+F	Porte fenêtre et fixe
VR	Volet roulant
VRE	Volet roulant électrique
AP	Allège pleine
PV	Paravue
PL	Placard
GTL	Tableau électrique
OF VR AP - Ht : 115 cm	
Porte fenêtre (ouvrant à la française)	
Fenêtre simple (ouvrant à la française)	

LV	Emplacement Lave-vaisselle
LL	Emplacement Lave-linge
R	Emplacement Réfrigérateur
C	Emplacement Cuisson
T	Emplacement Tri sélectif
	Soffite ou faux-plafond
	Sèche-serviette
	Videophone
	Prise RJ45 pour TV

### Nord Ouest

