
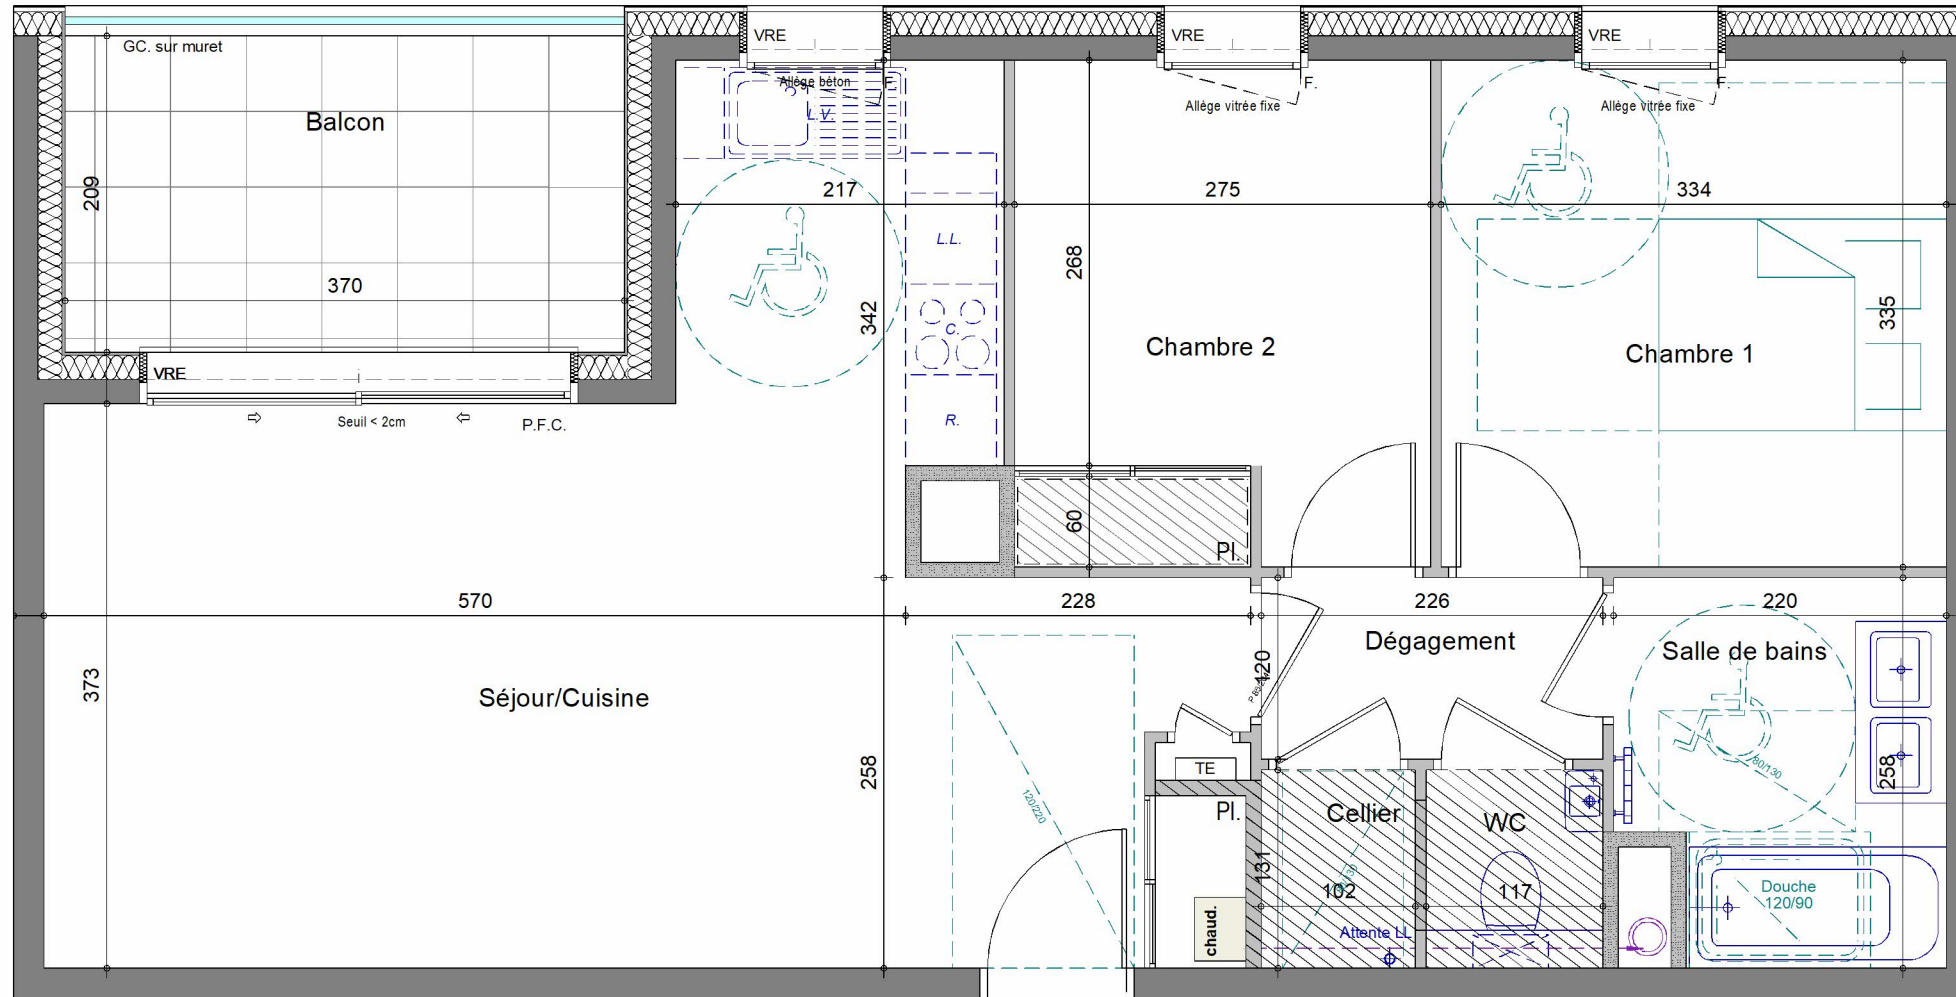


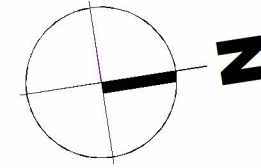


Les cotes et les surfaces sont mentionnées à titre indicatif et sont susceptibles de variation dans les tolérances du contrat de réservation. Les gaines et les soffites sont mentionnés à titre indicatif; ils sont susceptibles de légères variations ou créations en fonction d'impératifs techniques ou administratifs, l'emplacement des éléments des cuisines et salles de bains est donné à titre indicatif.

ANNEMASSE

ALLURE

Audace & Art de vivre

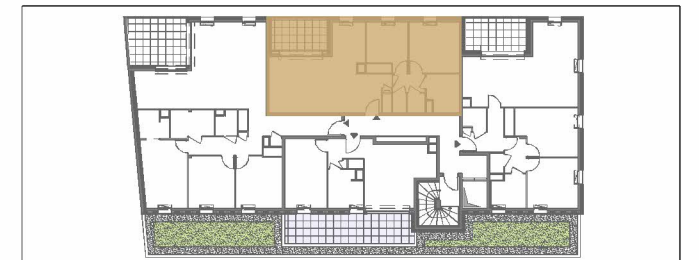

3 ^{ème} étage	
Appartement n°	33
Type	T3
Pièce	Surface
Séjour/Cuisine	31.92 m ²
Dégagement	2.71 m ²
Chambre 1	11.19 m ²
Chambre 2	9.06 m ²
Salle de bains	5.24 m ²
WC	1.24 m ²
Cellier	1.34 m ²
TOTAL m² habitables	62.70 m²
Balcon	7.73 m ²

LEGENDE			
	PLACARD ELECTRIQUE	HAUTEUR SOUS PLAFOND = 2.45 m	
HSP	HAUTEUR SOUS PLAFOND	R.	REFRIGERATEUR*
P.F.C.	PORTE FENETRE COULISSANTE	L.V.	LAVE VAISSELLE*
P.F.	PORTE FENETRE	C	CUISSON*
F.	FENETRE	L.L.	LAVE LINGE*
Fixe	CHASSIS FIXE	GC.	GARDE-CORPS
V.R.E	VOLET ROULANT ELECTRIQUE	PI.	PLACARD
V.R.E	VOLET BATTANT		FAUX-PLAFOND ET SOFFITE
	CLOISON DEMONTABLE		POUTRE