




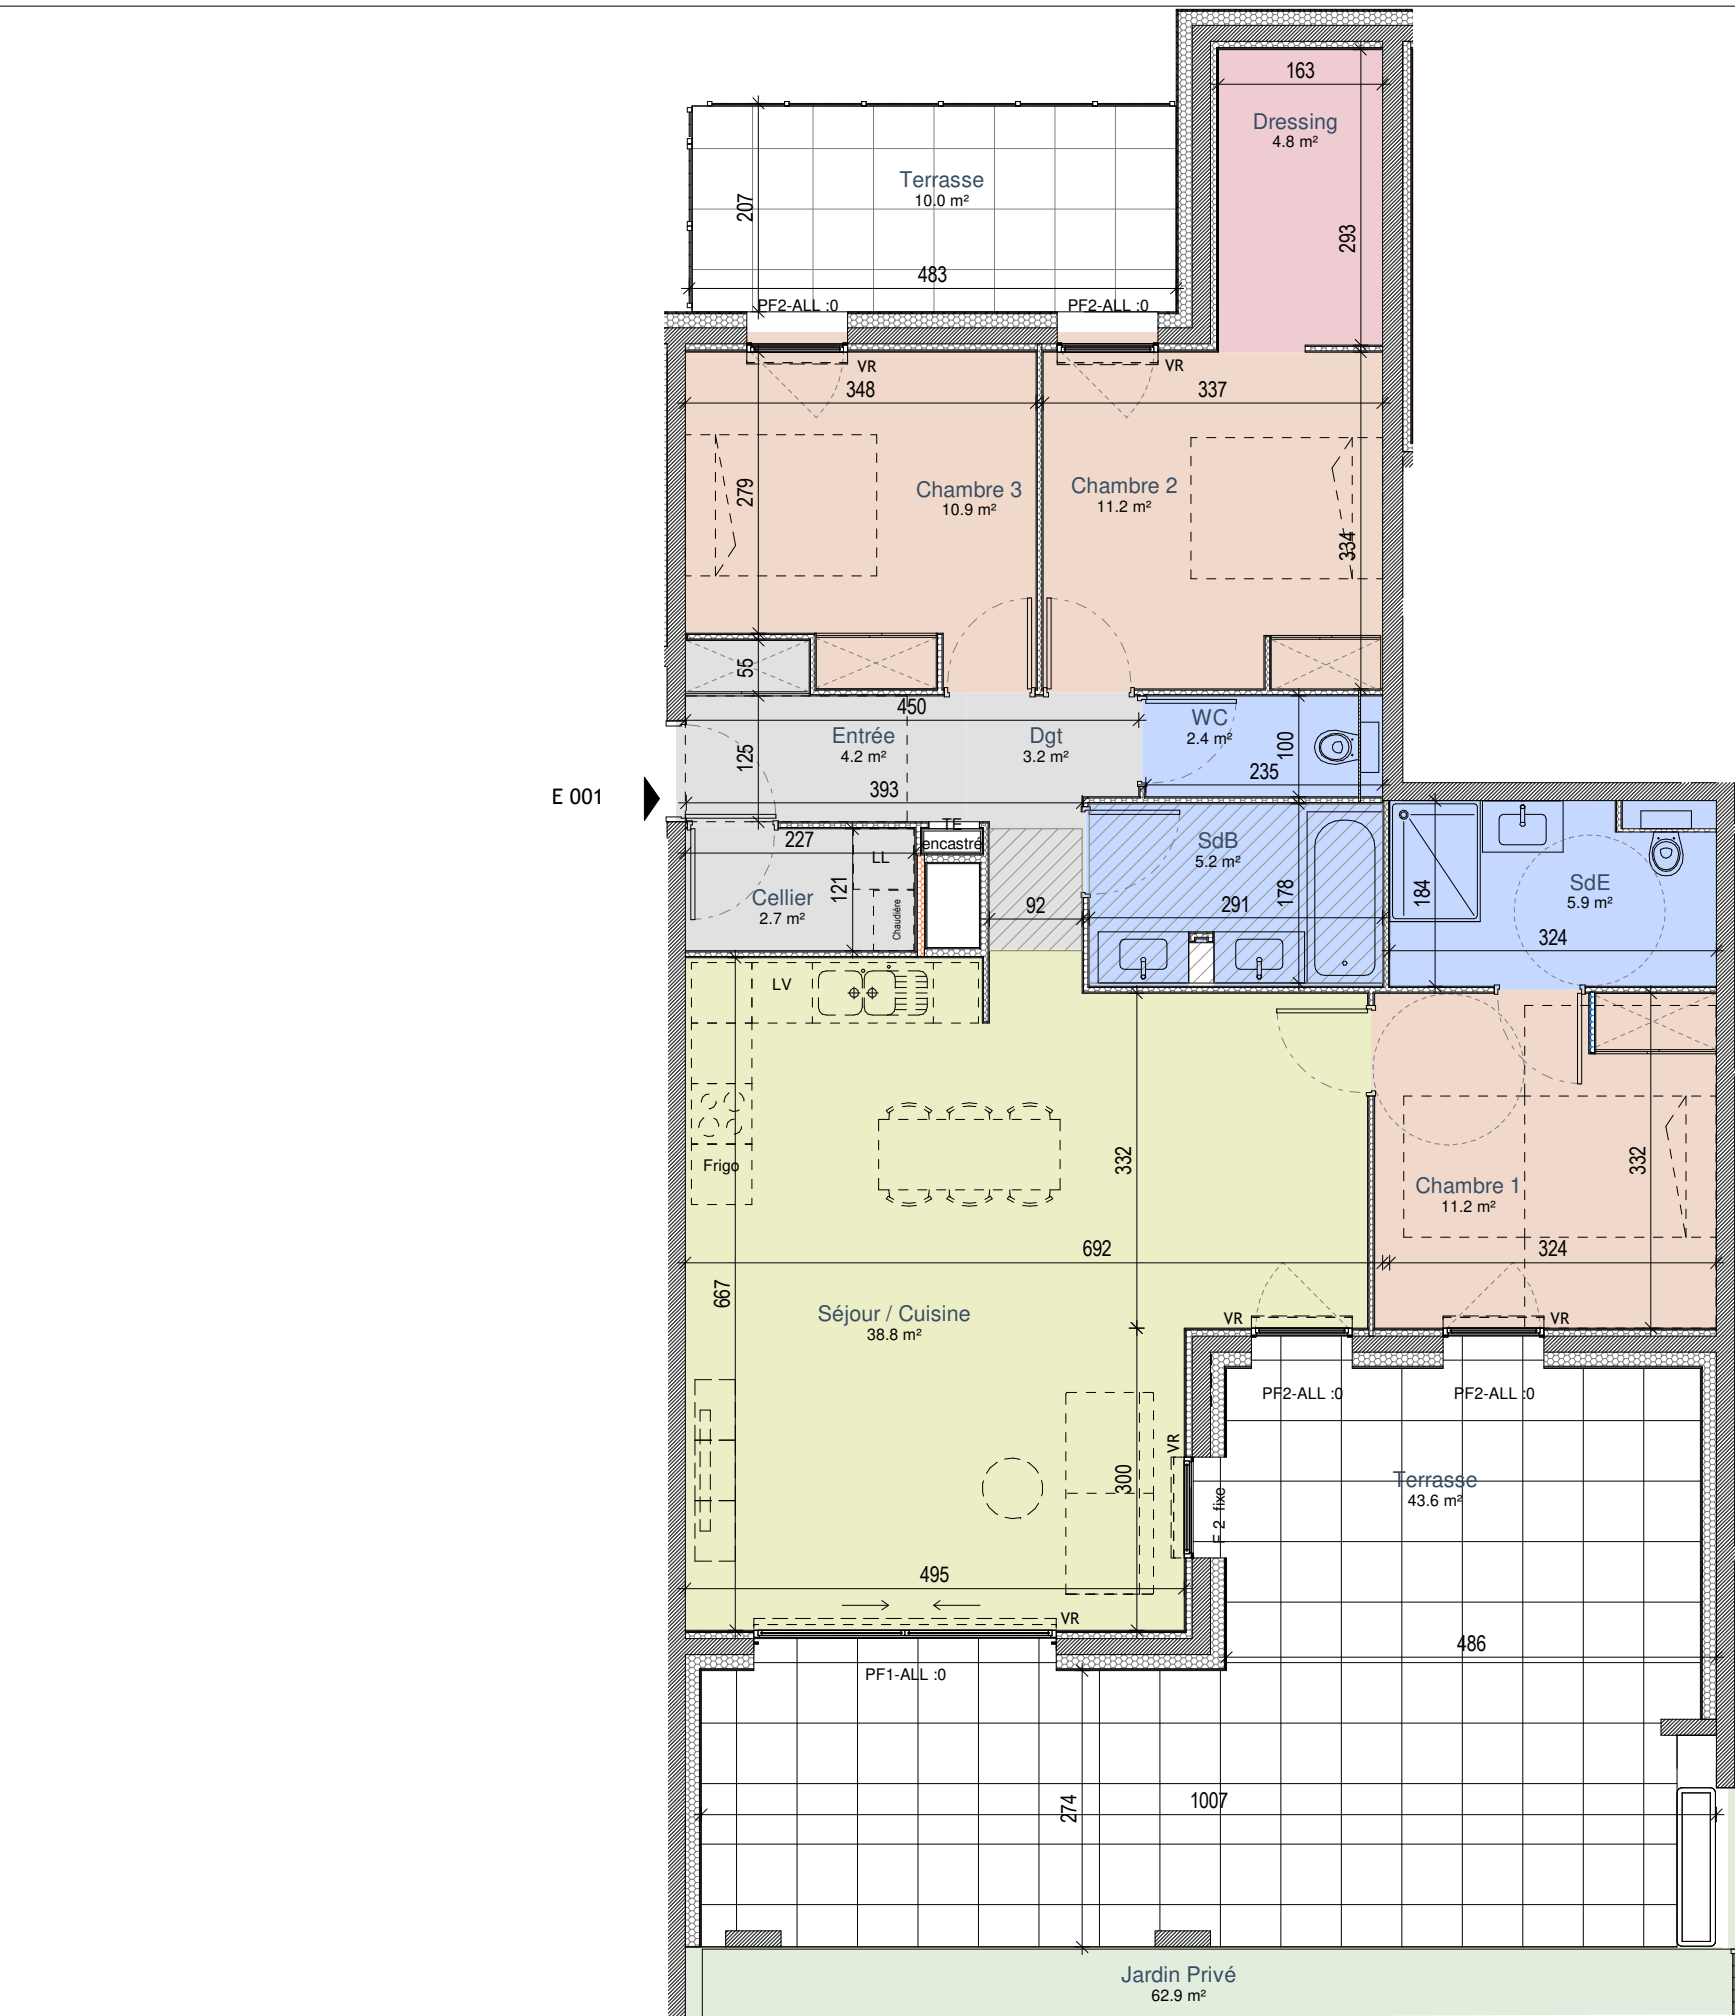

-Les surfaces et les cotes peuvent varier de plus ou moins 5%. Des modifications peuvent éventuellement être apportées à ce plan en fonction des nécessités techniques ou architecturales de réalisation, tant pour les dimensions que pour les équipements.
-Les retombées en plafond (poutres, caissons, soffites, faux-plafonds) ne sont pas représentées.
-Les canalisations et radiateurs ne sont pas représentés. Les indications d'équipements et de plantation ne sont pas contractuelles.

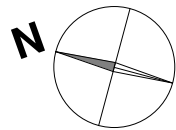

Date :14/11/2024

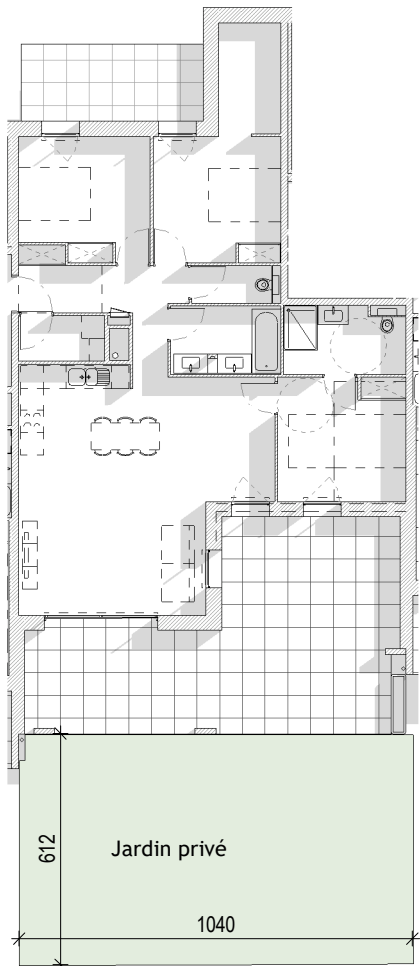


Plan de repérage jardin
Ech : 1/200

Echelle 1-75
Ech. 1m 2m 3m

Résidence DOMAINE DE BEAUVOIR

Rue Victor Hugo & Rue Jean Moulin
73190 CHALLES-LES-EAUX

PLAN DE VENTE

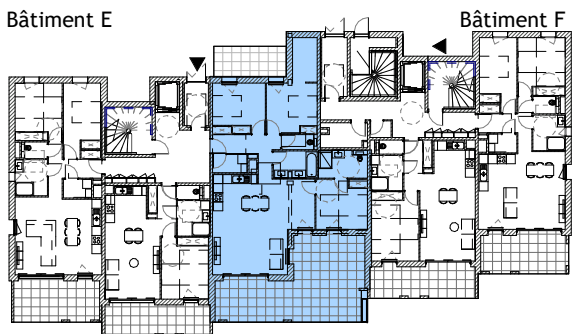

Plan de repérage

Niveau: RDC - Appt n°: E 001-Type: T4

Cellier	2.7 m²
Chambre 1	11.2 m²
Chambre 2	11.2 m²
Chambre 3	10.9 m²
Dgt	3.2 m²
Dressing	4.8 m²
Entrée	4.2 m²
SdB	5.2 m²
SdE	5.9 m²
Séjour / Cuisine	38.8 m²
WC	2.4 m²
	100.5 m²

Jardin Privé	62.9 m²
	62.9 m²

Terrasse	43.6 m²
Terrasse	10.0 m²
	53.6 m²

Réalisation

04.79.35.80.30
06.20.46.94.90
adv@armanet-promotion.fr
www.armanet-promotion.fr



Conception

18 boulevard de la Mer Caspienne
73372 LE BOURGET DU LAC CEDEX

