




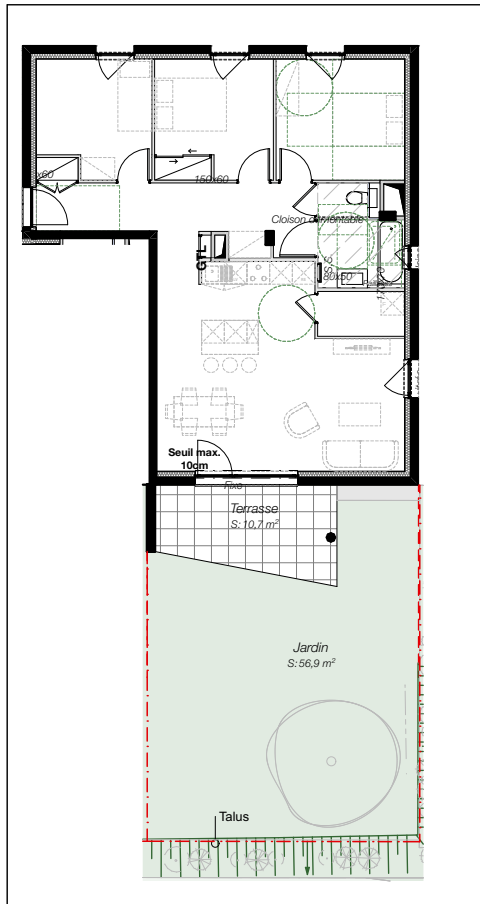


PLAN JARDIN

LEGENDE

- Représentation équipements fournis et posés
- Représentation équipements hors marchés
- Placard
- S.S. Sèche-serviette
- Lave Linge
- Lave vaisselle
- Réfrigérateur
- Faux-plafond
- GTL Tableau électrique

D005

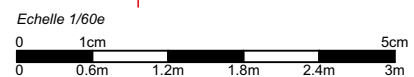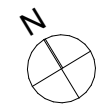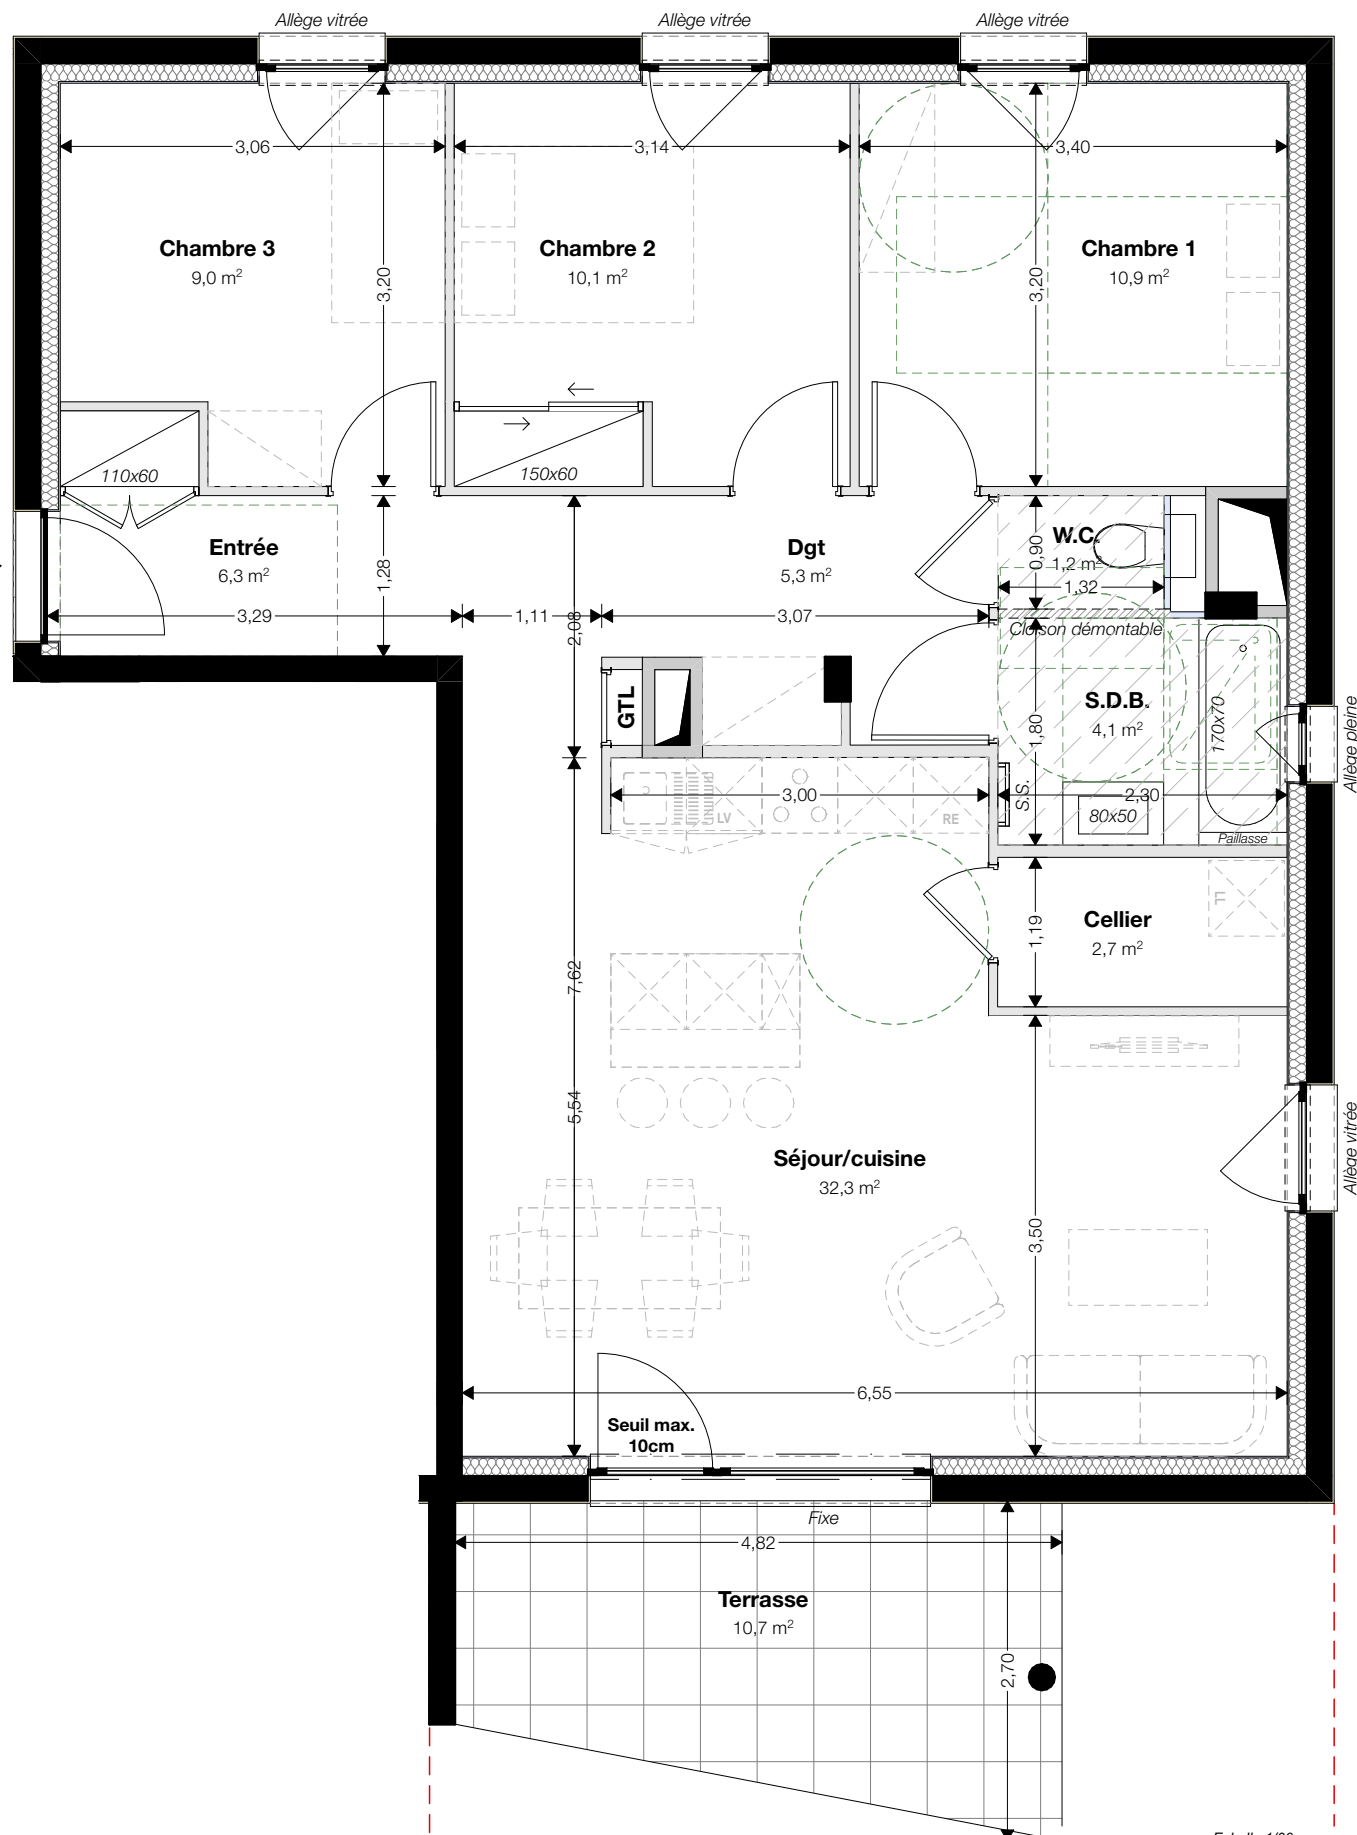

DOCUMENT ETABLI AVANT LA FIN DES ETUDES TECHNIQUES
Les plans ont été établis dans le respect des normes techniques d'accessibilité handicapées. Les côtes et surfaces sont mentionnées à titre indicatif et sont susceptibles de variation dans les tolérances du contrat de réservation. Les gaines et les soffites sont mentionnées à titre indicatif et peuvent varier en fonction d'impératifs techniques ou administratifs. La représentation des éléments de cuisines ou salle de bains n'a qu'une valeur illustrative. La représentation graphique des haies, des arbres, et des terrasses est purement symbolique et n'a pas de caractère contractuel. Les retombées, soffites, faux-plafonds, trappes de visite ainsi que l'emplacement des descentes d'eau pluviales, des équipements sanitaires, ne sont pas tous figurés ou le sont à titre indicatif. Seuls les éléments définis dans la notice descriptive de vente sont contractuels.

RÉSIDENCE
AZURIA
LA MOTTE SERVOLEX

villes & villages
créations

LOCALISATION
Appartement : D005 (A)
Bâtiment : D
Etage : RDC
Type : T4

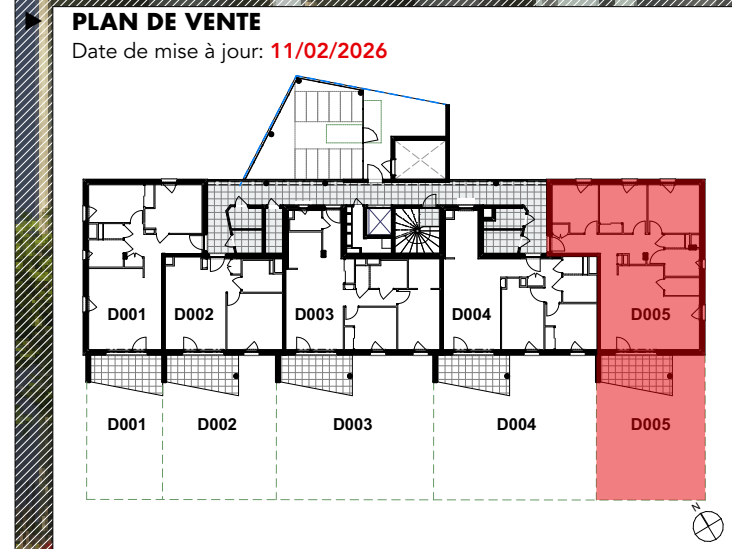


TABLEAU DE SURFACES		
Surfaces habitables :		
D005		
	Séjour/cuisine	32,3
	Chambre 1	10,9
	Chambre 2	10,1
	Chambre 3	9,0
	Entrée	6,3
	Dgt	5,3
	S.D.B.	4,1
	Cellier	2,7
	W.C.	1,2
Total :		81,9 m²
Extérieurs et annexes :		
D005		
	Jardin	56,9
	Terrasse	10,7
Total :		67,6 m²