
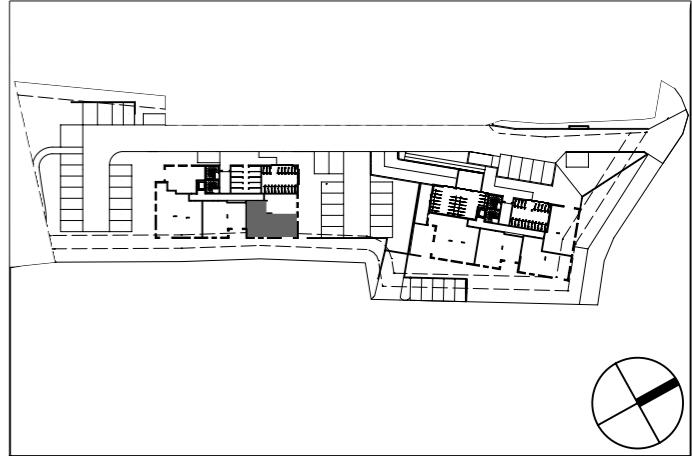
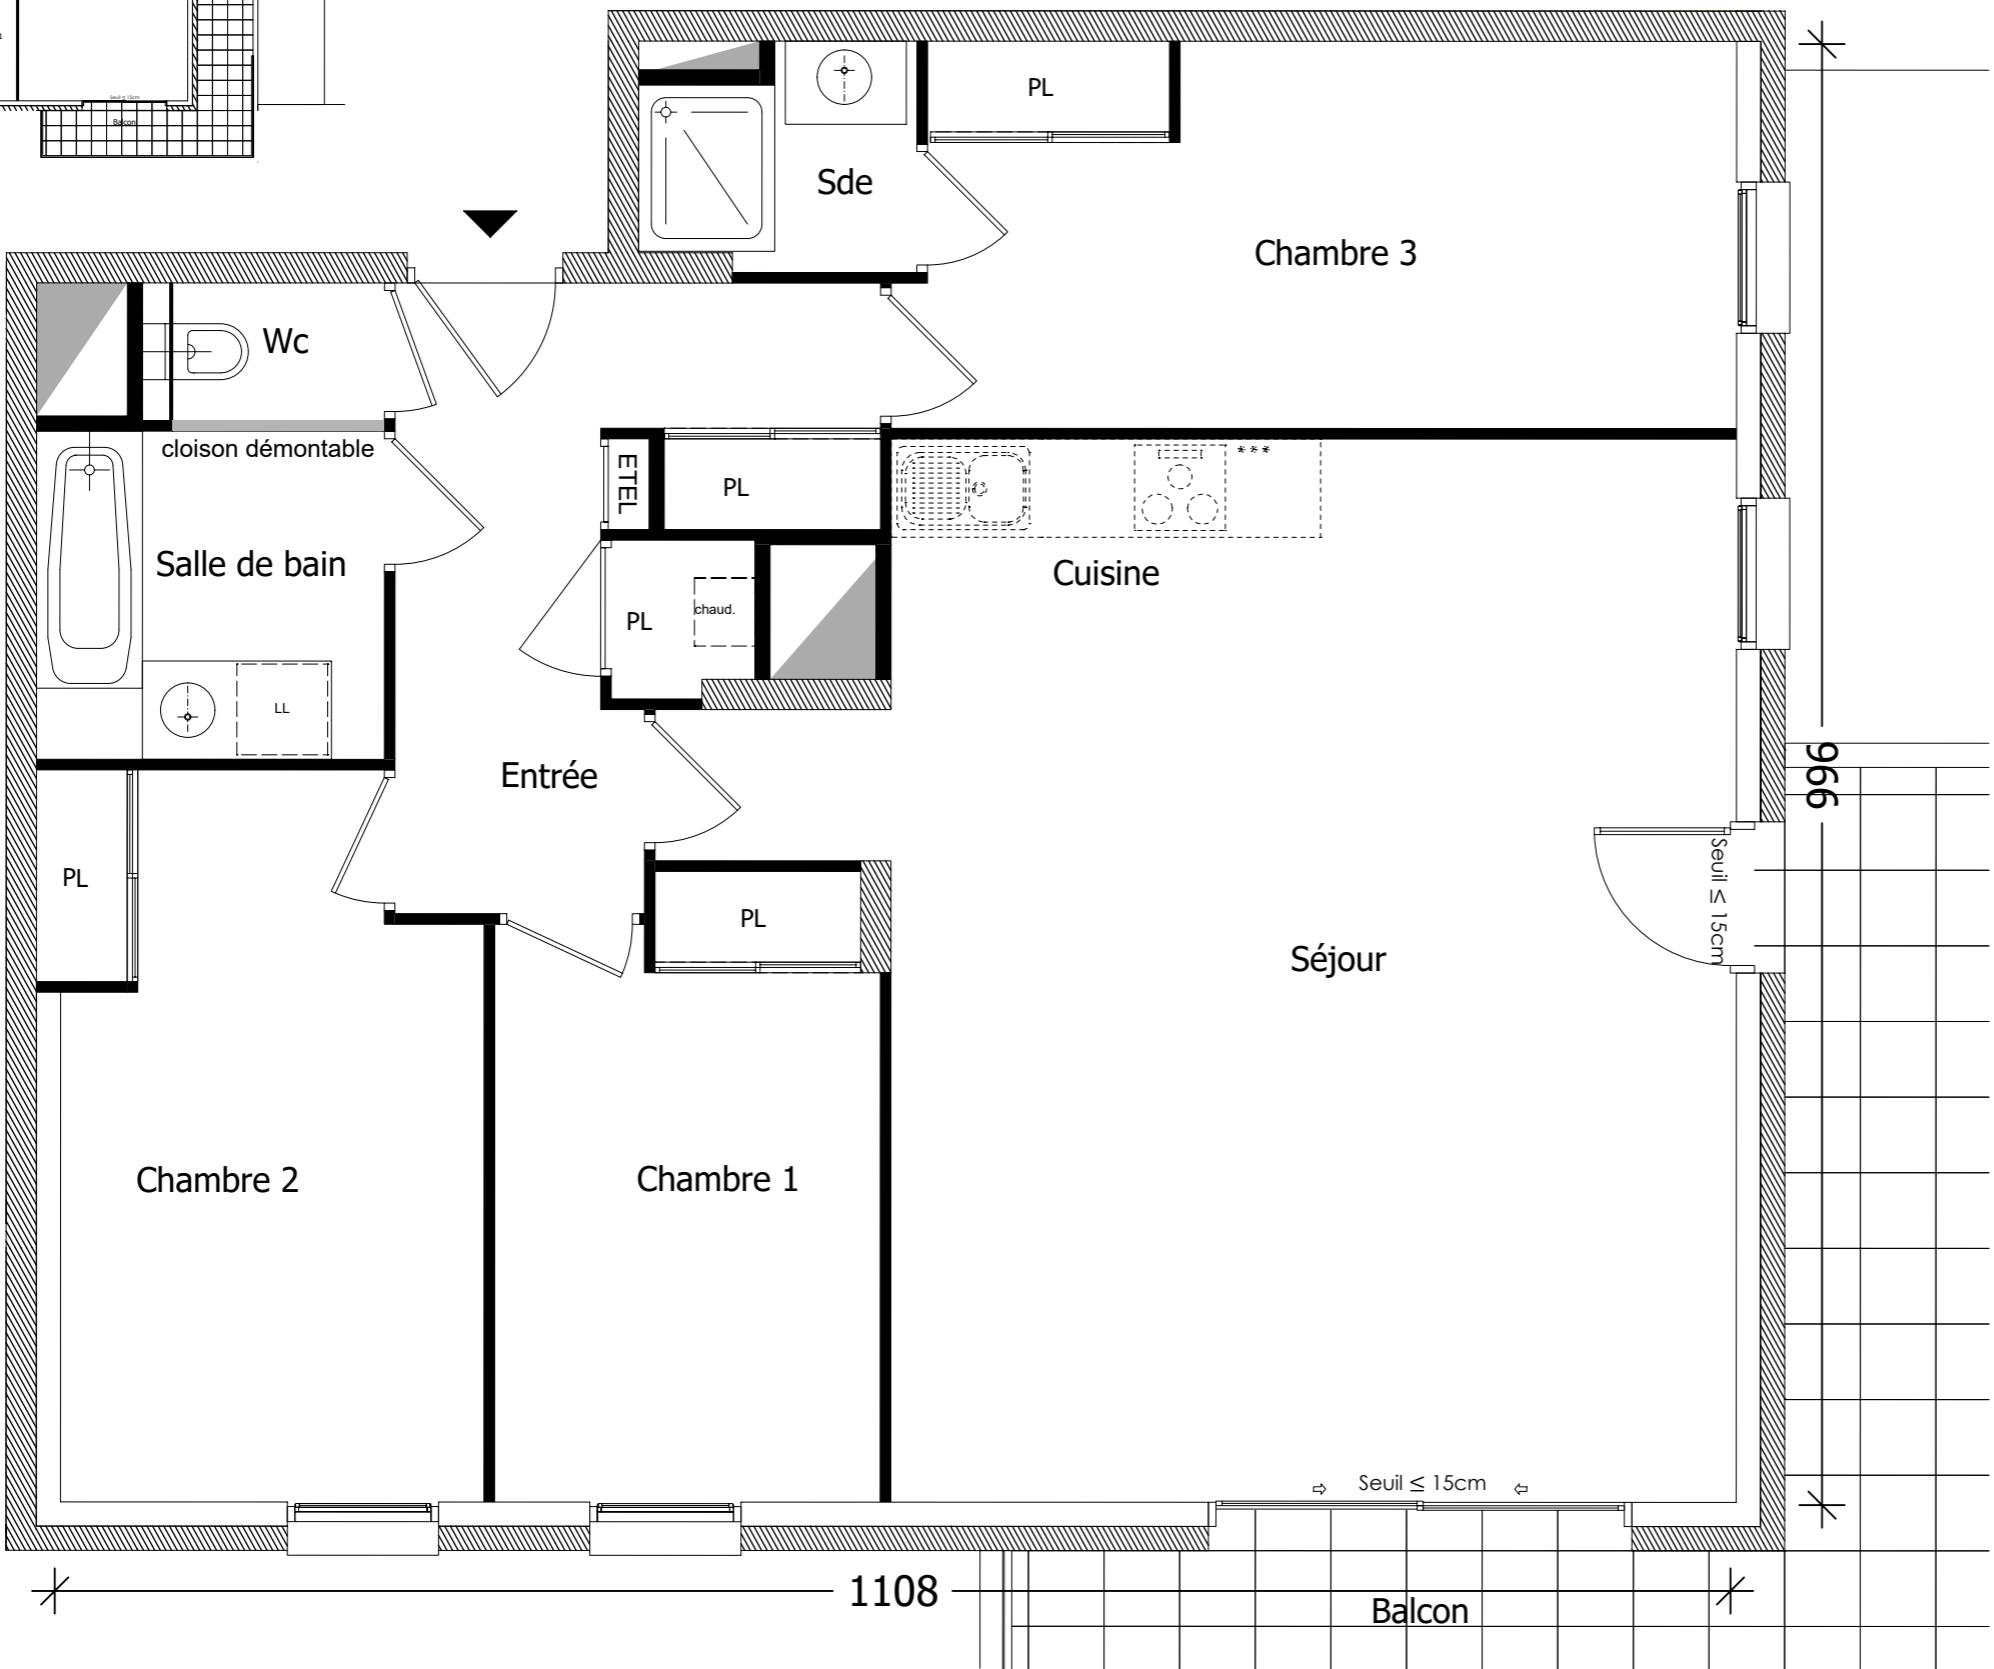


RESIDENCE L'ALTESSE

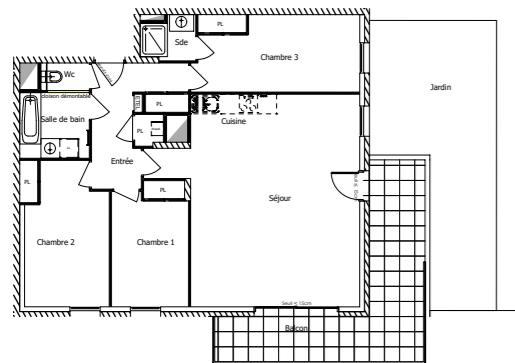

Bâtiment
Appartement n°
Type
Niveau

A
01
T4
Rez de Jardin

Séjour/Cuisine	40.86 m ²
Entrée	9.65 m ²
Chambre 1	10.06 m ²
Chambre 2	12.97 m ²
Chambre 3	13.77 m ²
Salle d'eau	2.47 m ²
Salle de bain	4.99 m ²
Wc	1.27 m ²

Surface habitable **96.04 m²**
Balcon 20.31 m²
Jardin environ 30.00 m²

La surface des pièces comprend la surface des placards

© ARCH²O
ARCHITECTES

GREEN CITY
IMMOBILIER

2 Esplanade Compans Caffarelli
 Immeuble 2000 - 31000 TOULOUSE
TEL: 05 62 27 27 - FAX: 05 61 22 11 79
WWW.GREENCITYIMMOBILIER.FR