
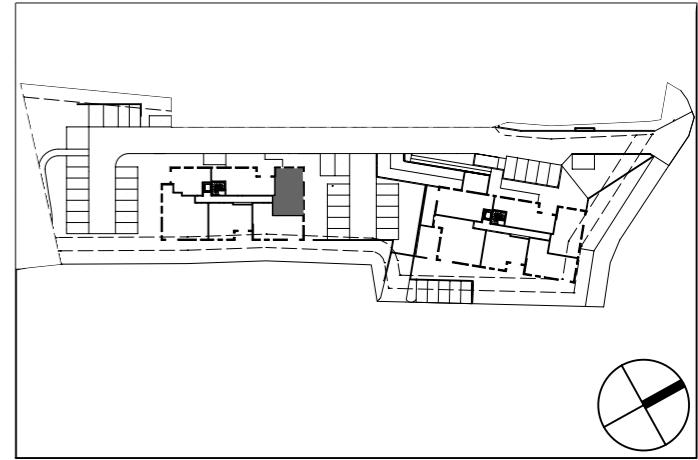


# RESIDENCE L'ALTESSE

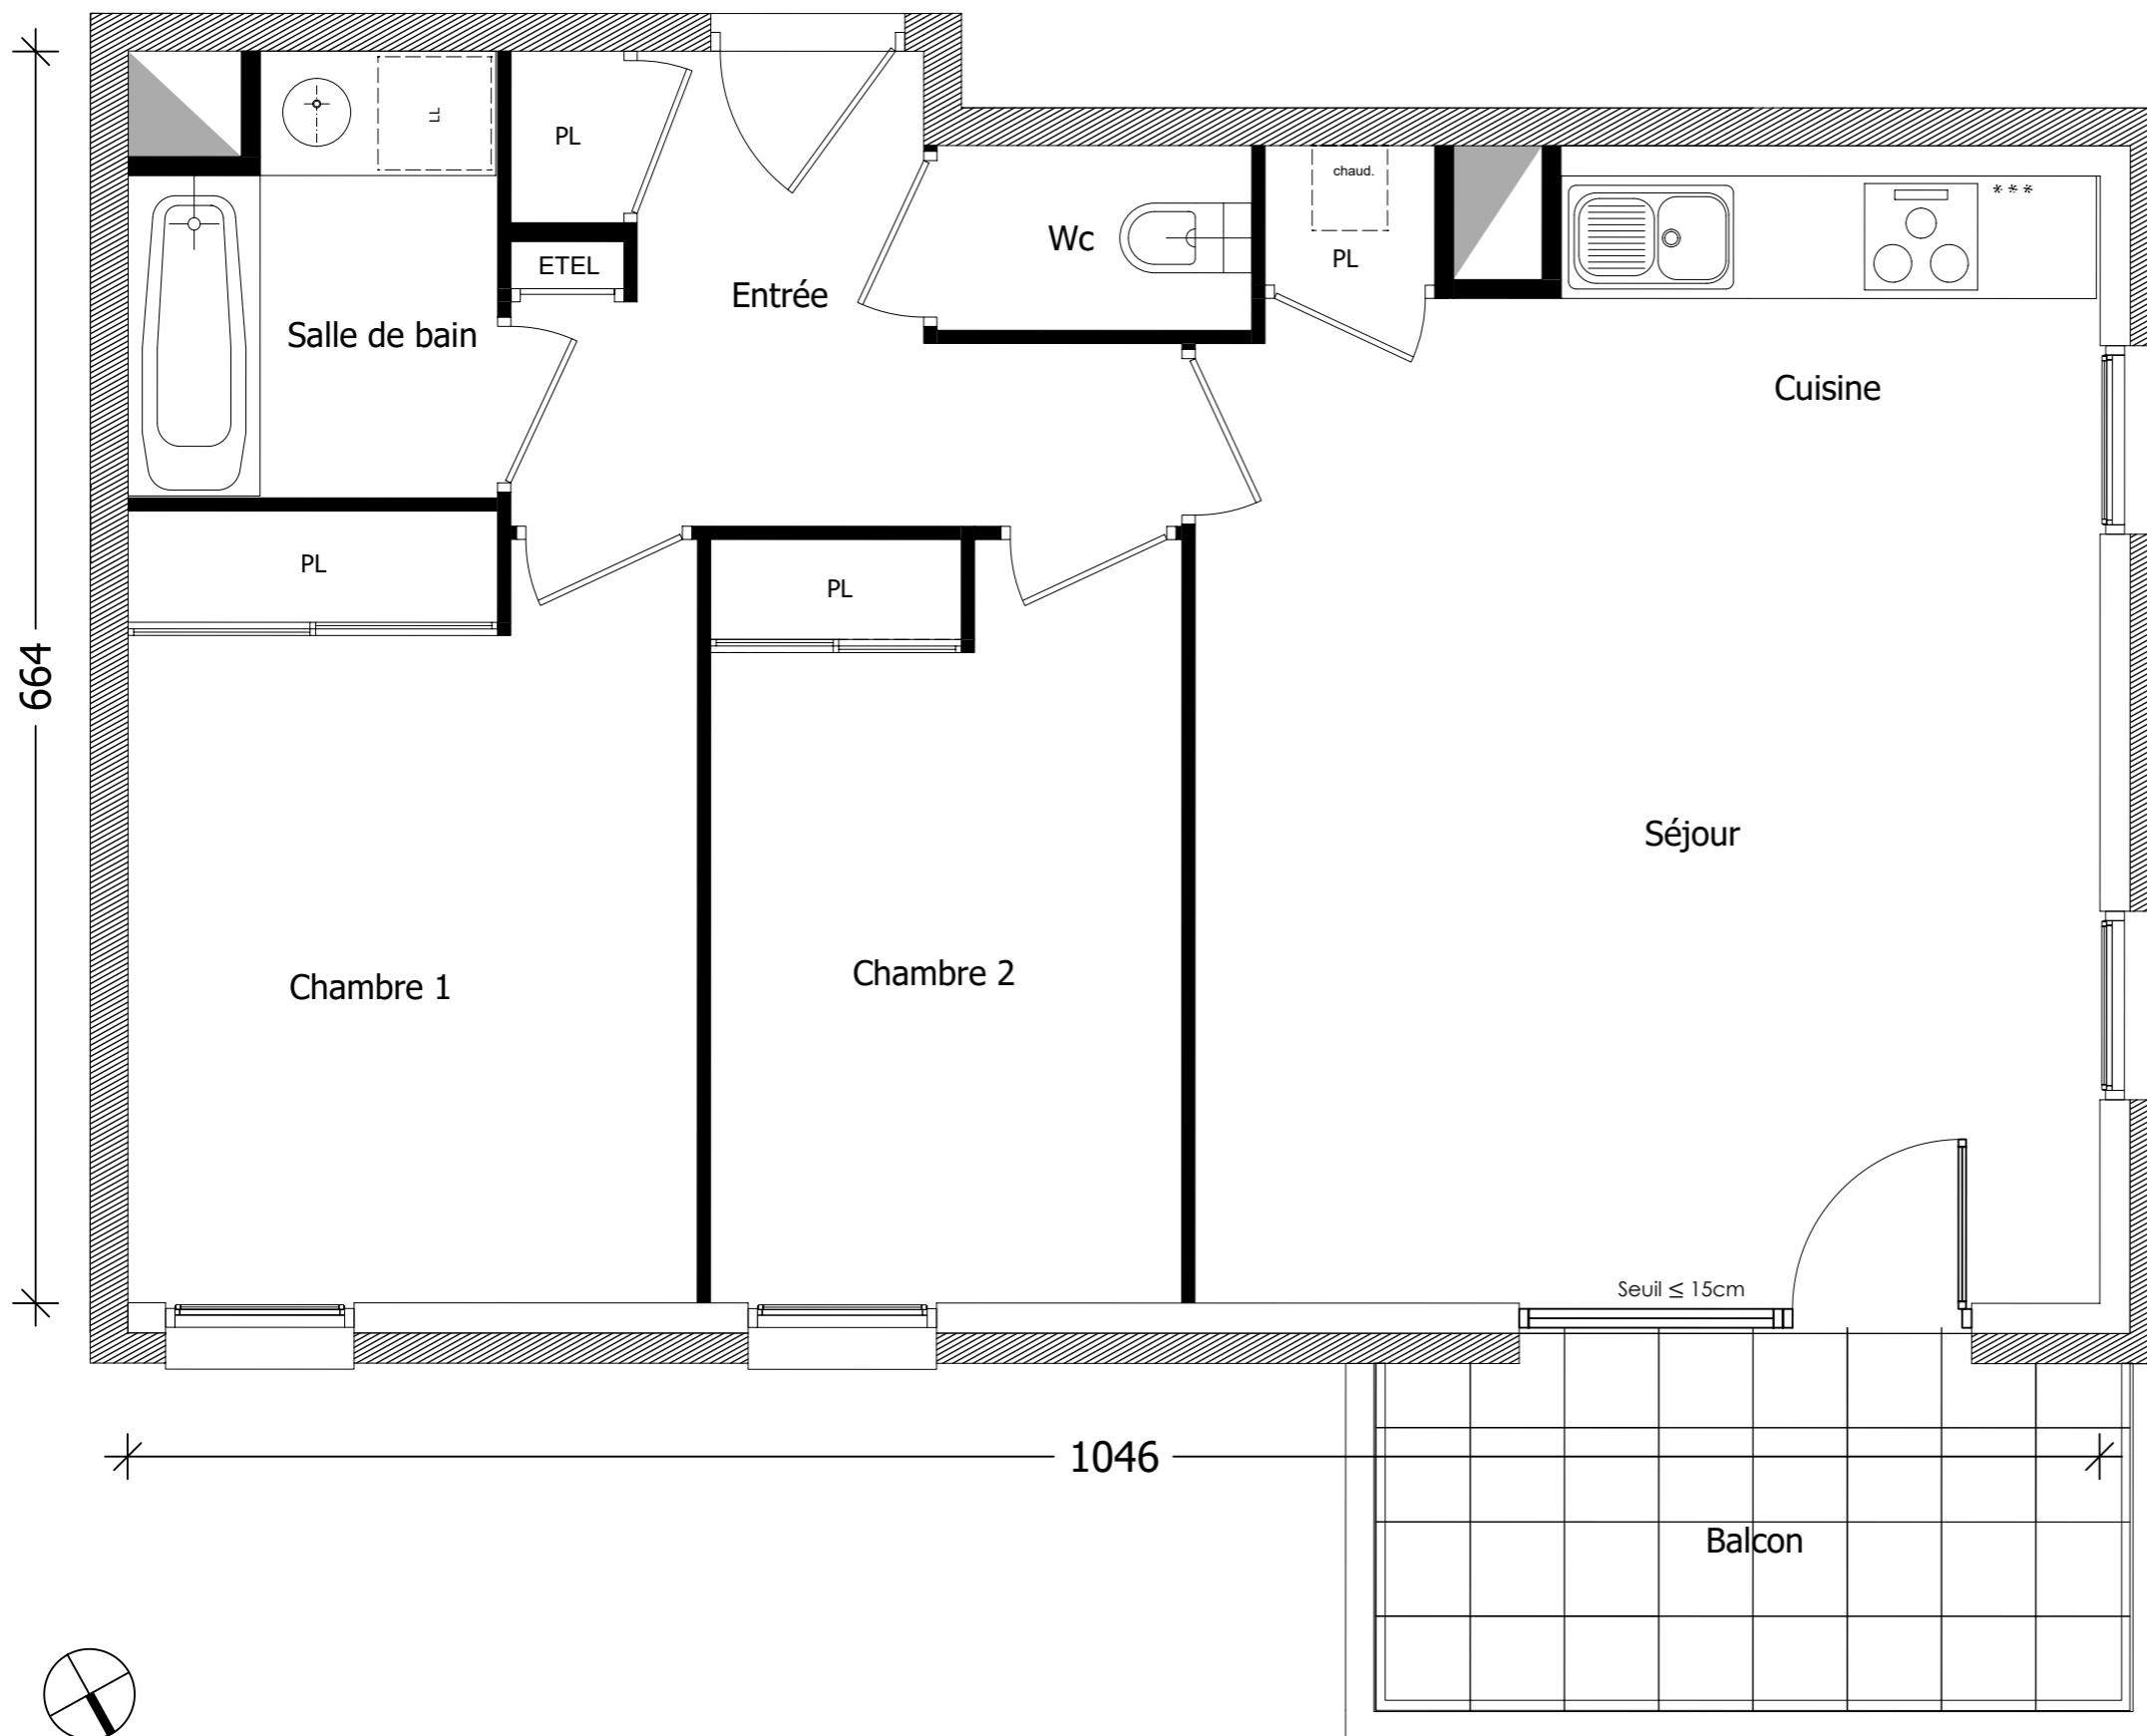

Bâtiment **A**  
 Appartement n° **12**  
 Type **T3**  
 Niveau **Etage 2**

Séjour/Cuisine	28.02 m <sup>2</sup>
Entrée	6.50 m <sup>2</sup>
Chambre 1	12.35 m <sup>2</sup>
Chambre 2	10.03 m <sup>2</sup>
Salle de bain	4.18 m <sup>2</sup>
Wc	1.64 m <sup>2</sup>

Surface habitable	<b>62.72 m<sup>2</sup></b>
Balcon	7.36 m <sup>2</sup>

La surface des pièces comprend la surface des placards

© ARCH<sup>2</sup>O  
 ARCHITECTES

**GREENCITY**  
 IMMOBILIER

2 Esplanade Compans Caffarelli  
 Immeuble 2000 - 31000 TOULOUSE  
**TEL: 05 62 27 27 - FAX: 05 61 22 11 79**  
**[WWW.GREENCITYIMMOBILIER.FR](http://WWW.GREENCITYIMMOBILIER.FR)**