



RESIDENCE L'ALTESSE

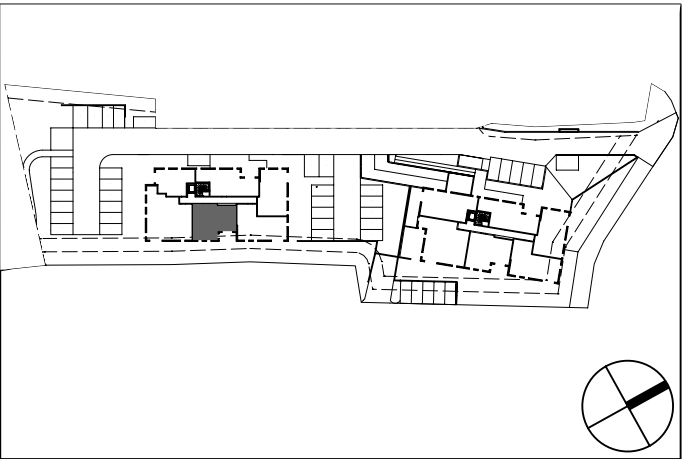

Bâtiment	A
Appartement n°	14
Type	T3
Niveau	Etage 2
Séjour/Cuisine	23.33 m²
Entrée	7.38 m²
Rangement	1.55 m²
Chambre 1	13.76 m²
Chambre 2	13.14 m²
Salle de bain	3.81 m²
Wc	1.73 m²
Surface habitable	64.70 m²
Balcon	6.98 m²

La surface des pièces comprend la surface des placards

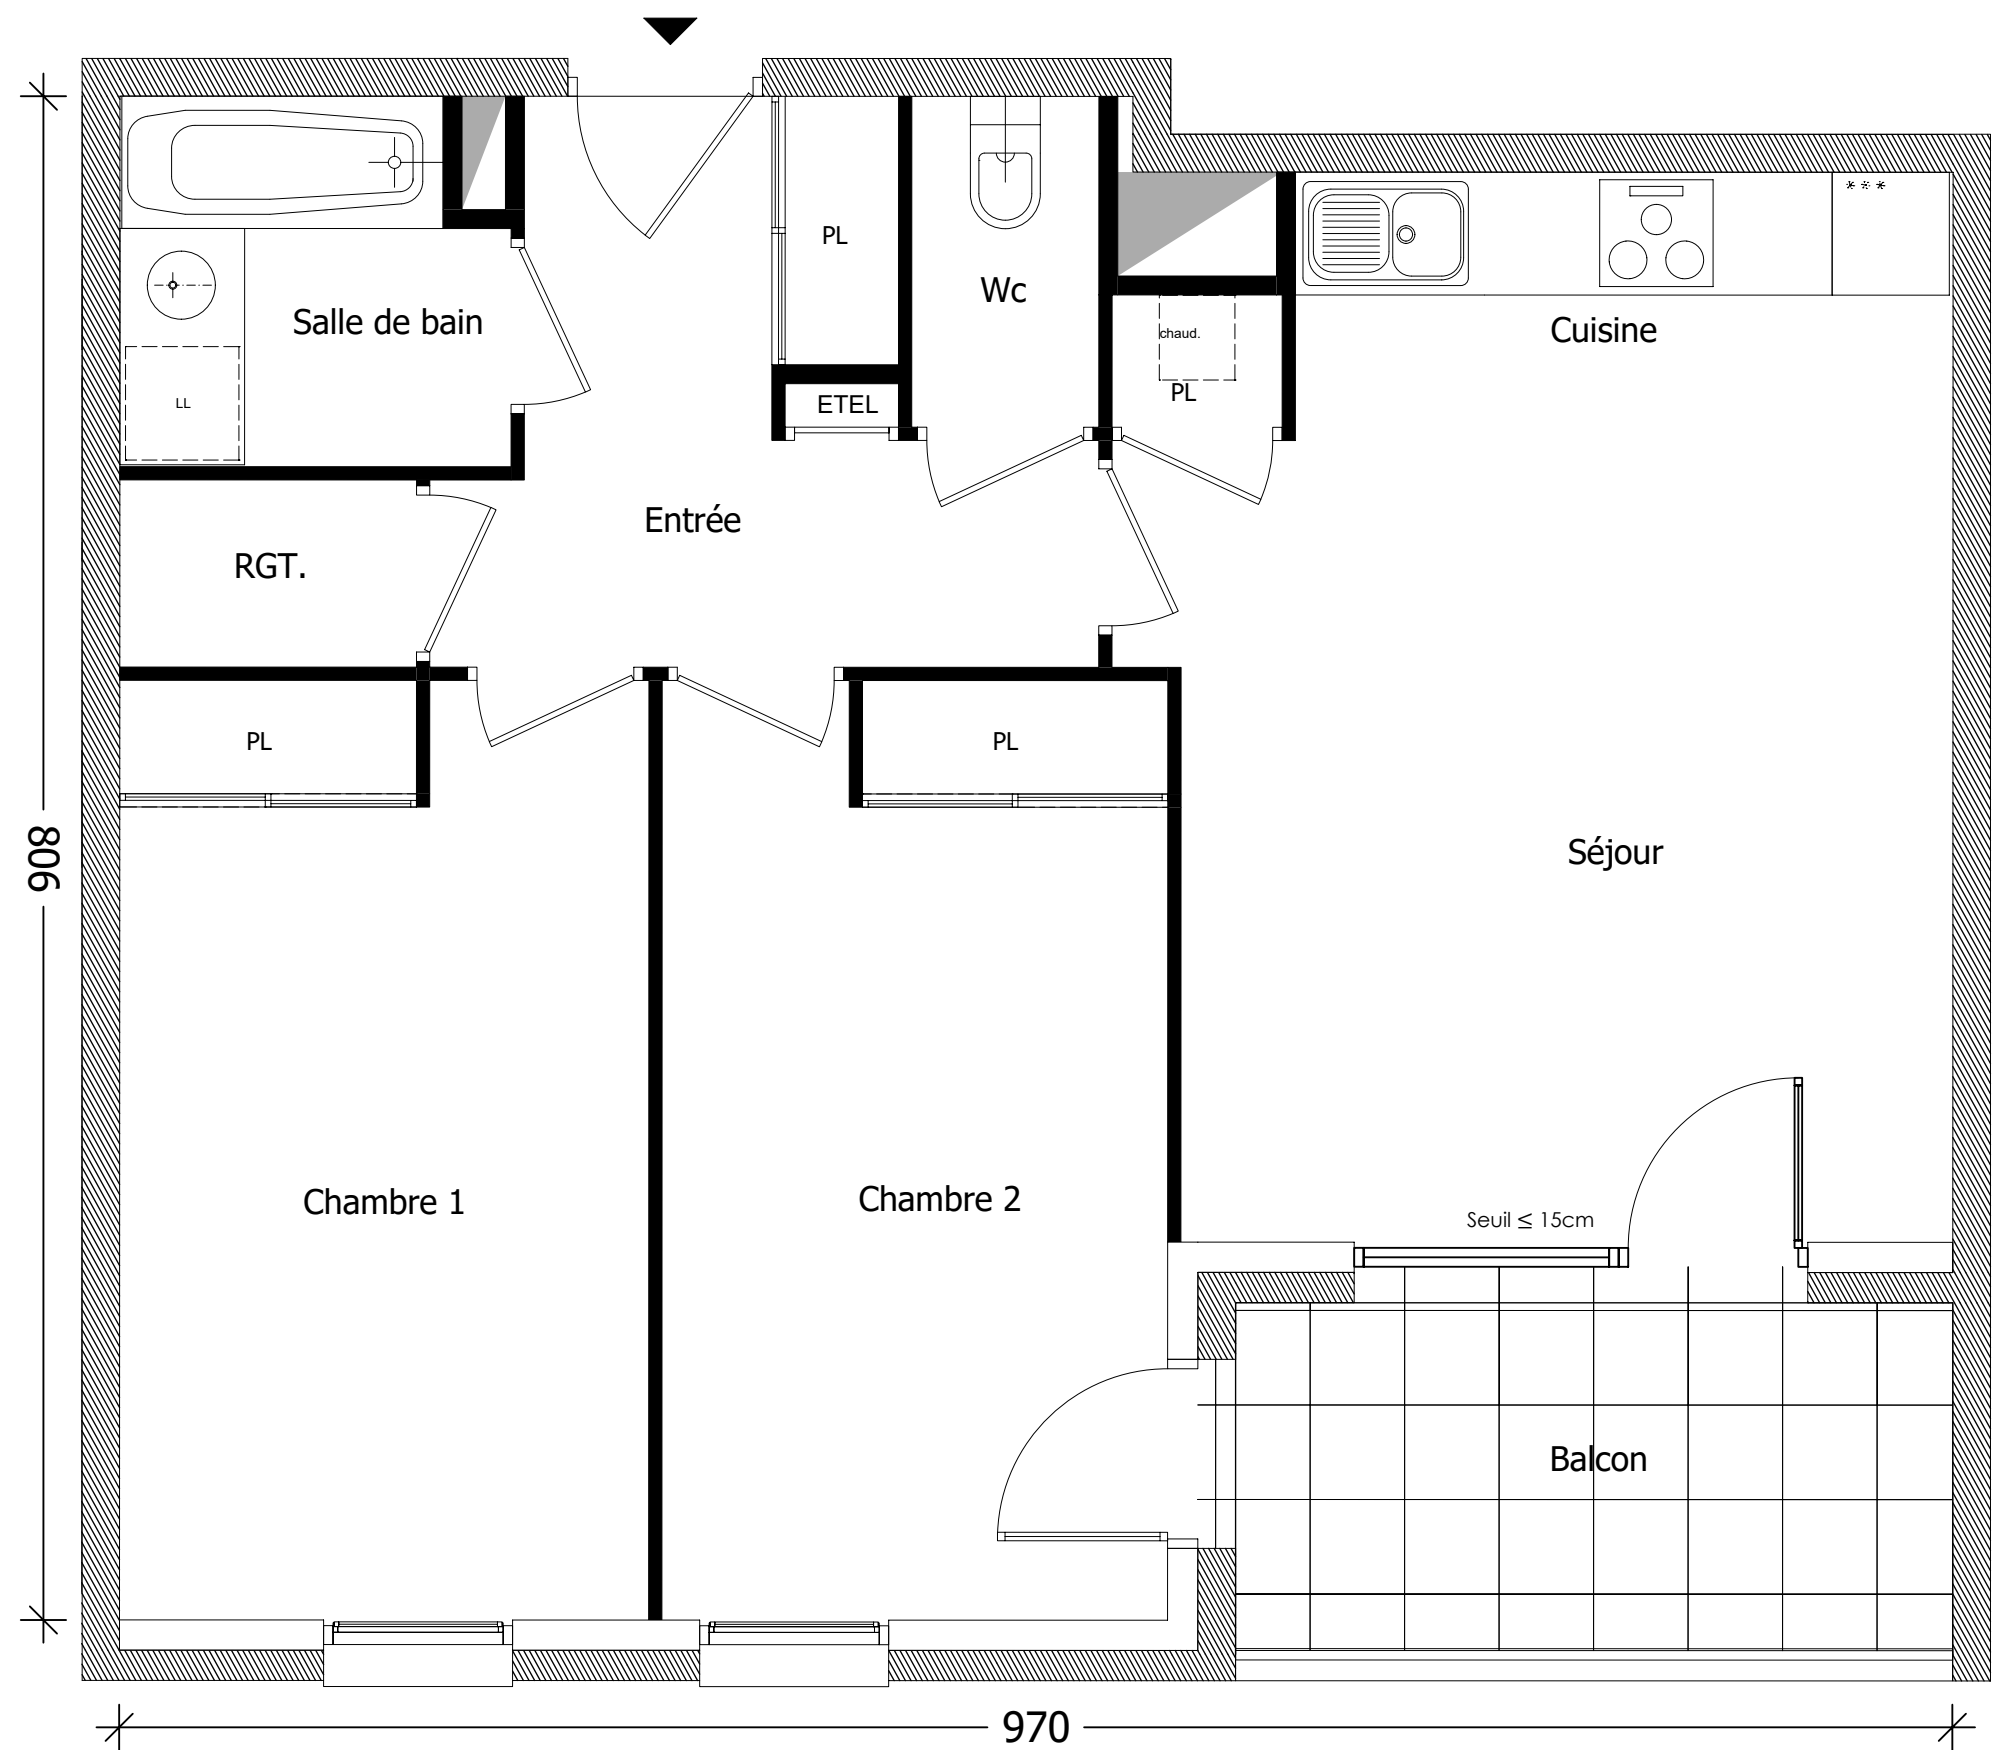

GREENCITY
IMMOBILIER

2 Esplanade Compans Caffarelli
Immeuble 2000 - 31000 TOULOUSE
TEL: 05 62 27 27 - FAX: 05 61 22 11 79
WWW.GREENCITYIMMOBILIER.FR

Le présent document est susceptible de modifications techniques et administratives.
La hauteur des seuils d'accès aux loggias, terrasses et balcons est liée aux contraintes
structurelles et au respect des normes constructives et DTU en vigueur