



RESIDENCE L'ALTESSE

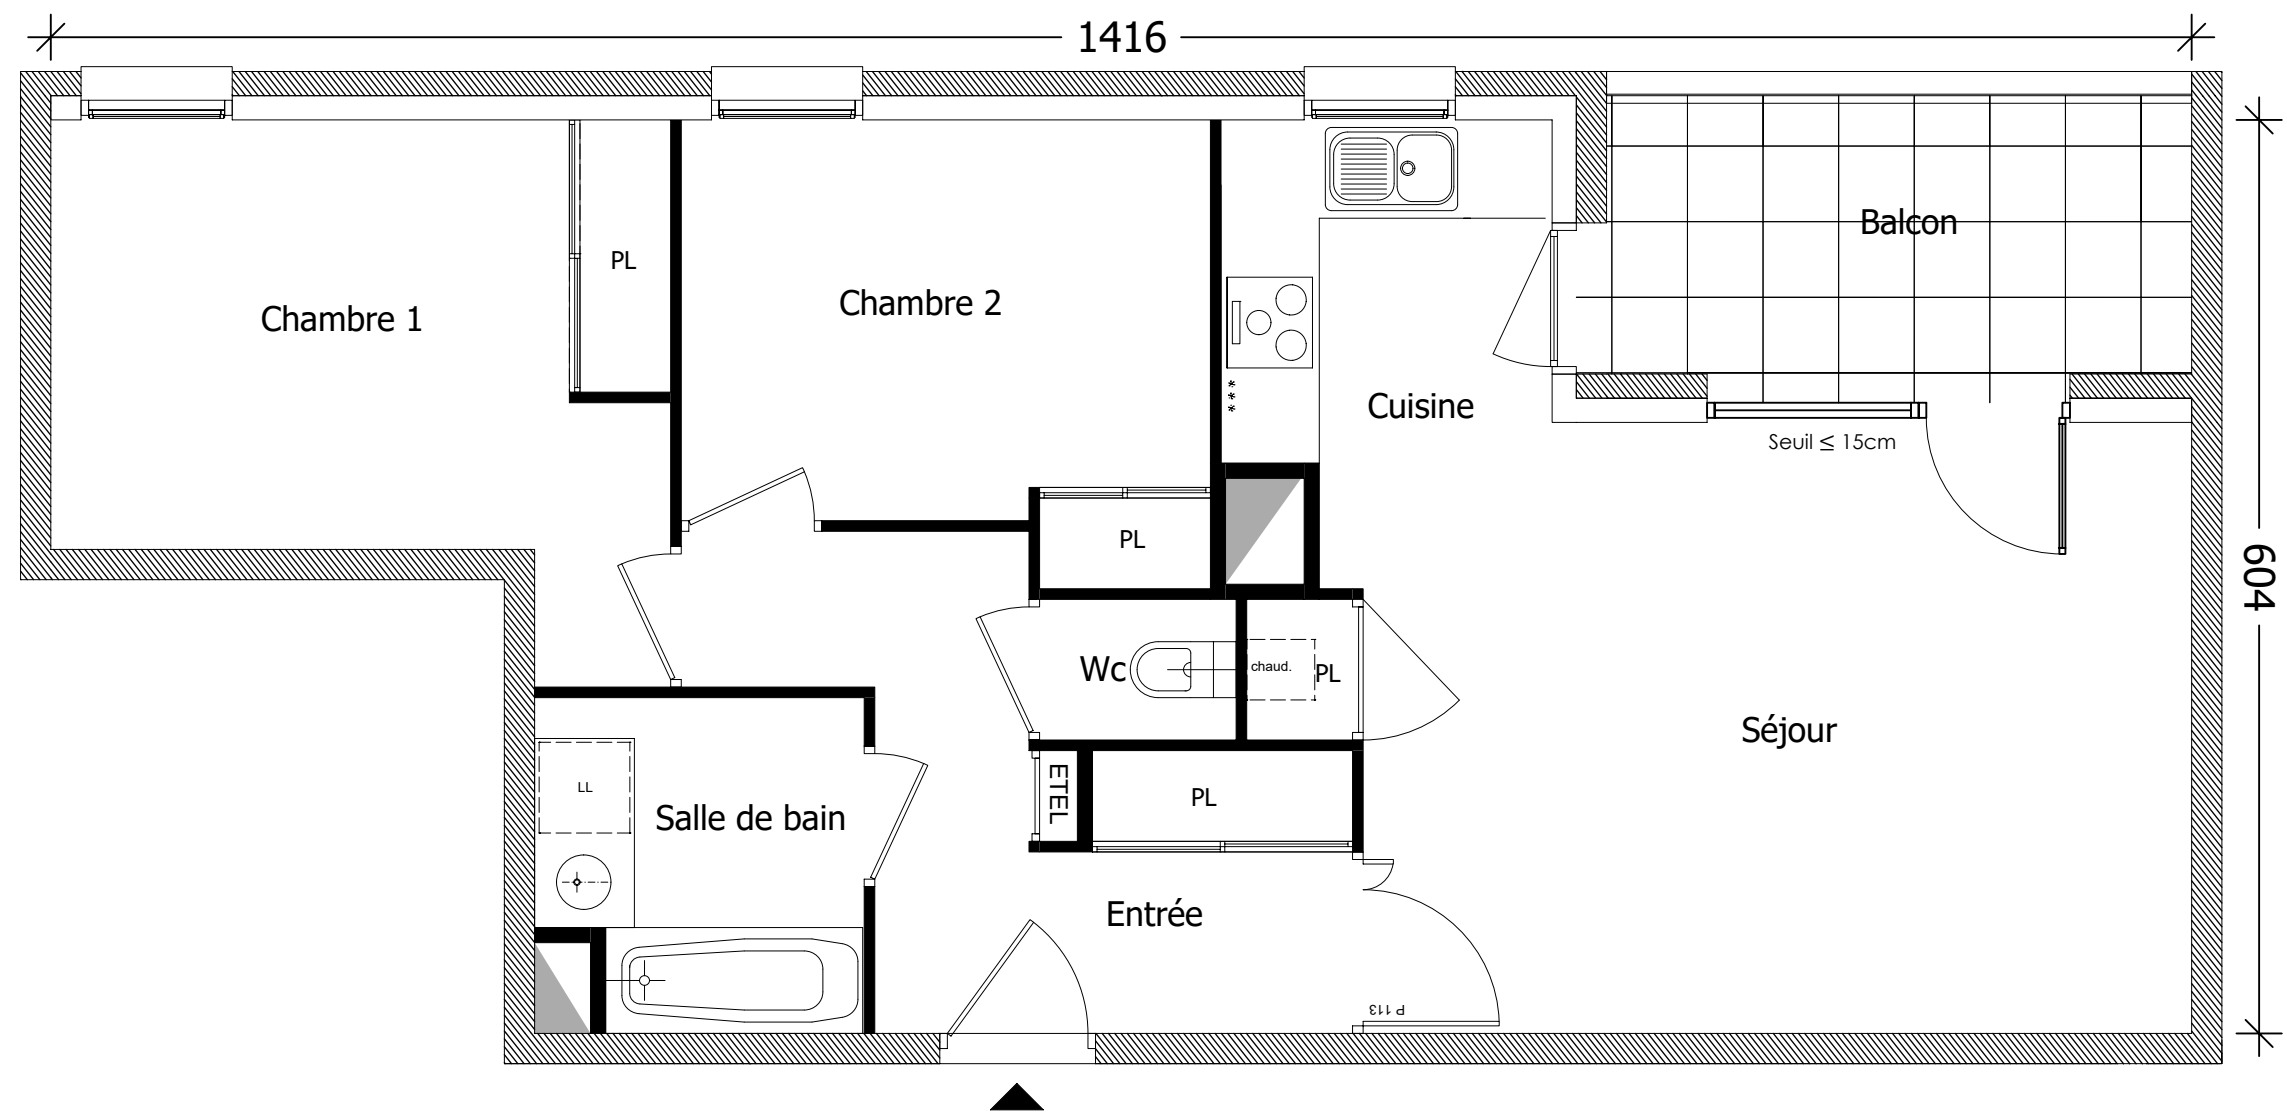

Bâtiment	B
Appartement n°	21
Type	T3
Niveau	1
Séjour/Cuisine	27.66 m²
Entrée	8.30 m²
Chambre 1	12.29 m²
Chambre 2	9.69 m²
Salle de bain	4.51 m²
Wc	1.21 m²
Surface habitable	63.66 m²
Balcon	7.12 m²

La surface des pièces comprend la surface des placards

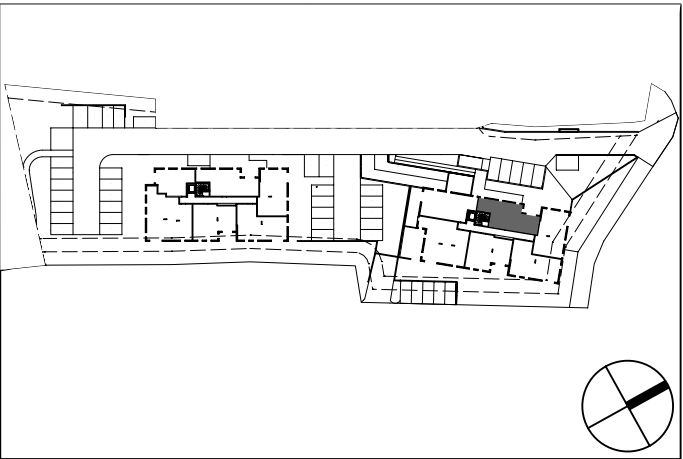

2 Esplanade Compans Caffarelli
Immeuble 2000 - 31000 TOULOUSE
TEL: 05 62 27 27 - FAX: 05 61 22 11 79
WWW.GREENCITYIMMOBILIER.FR

Le présent document est susceptible de modifications techniques et administratives.
La hauteur des seuils d'accès aux loggias, terrasses et balcons est liée aux contraintes
structurelles et aux respect des normes constructives et DTU en vigueur

22 octobre 2025

Logement évolutif selon l'article 64 de la loi ELAN (LOI n° 2018-1021 du 23 Novembre 2018 portant Evolution du logement, de l'Aménagement et du Numérique