
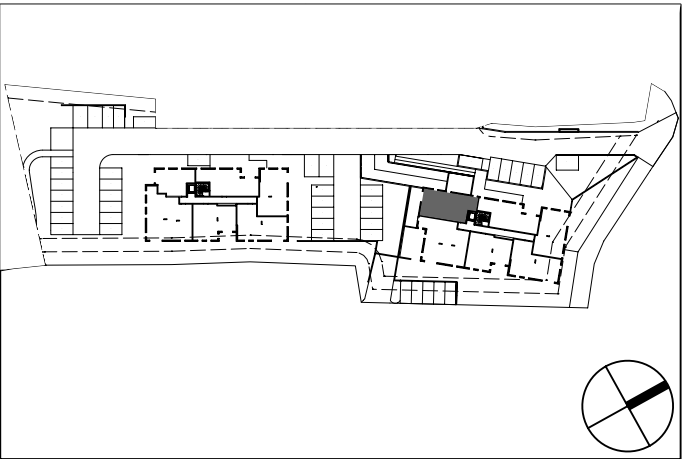


# RESIDENCE L'ALTESSE

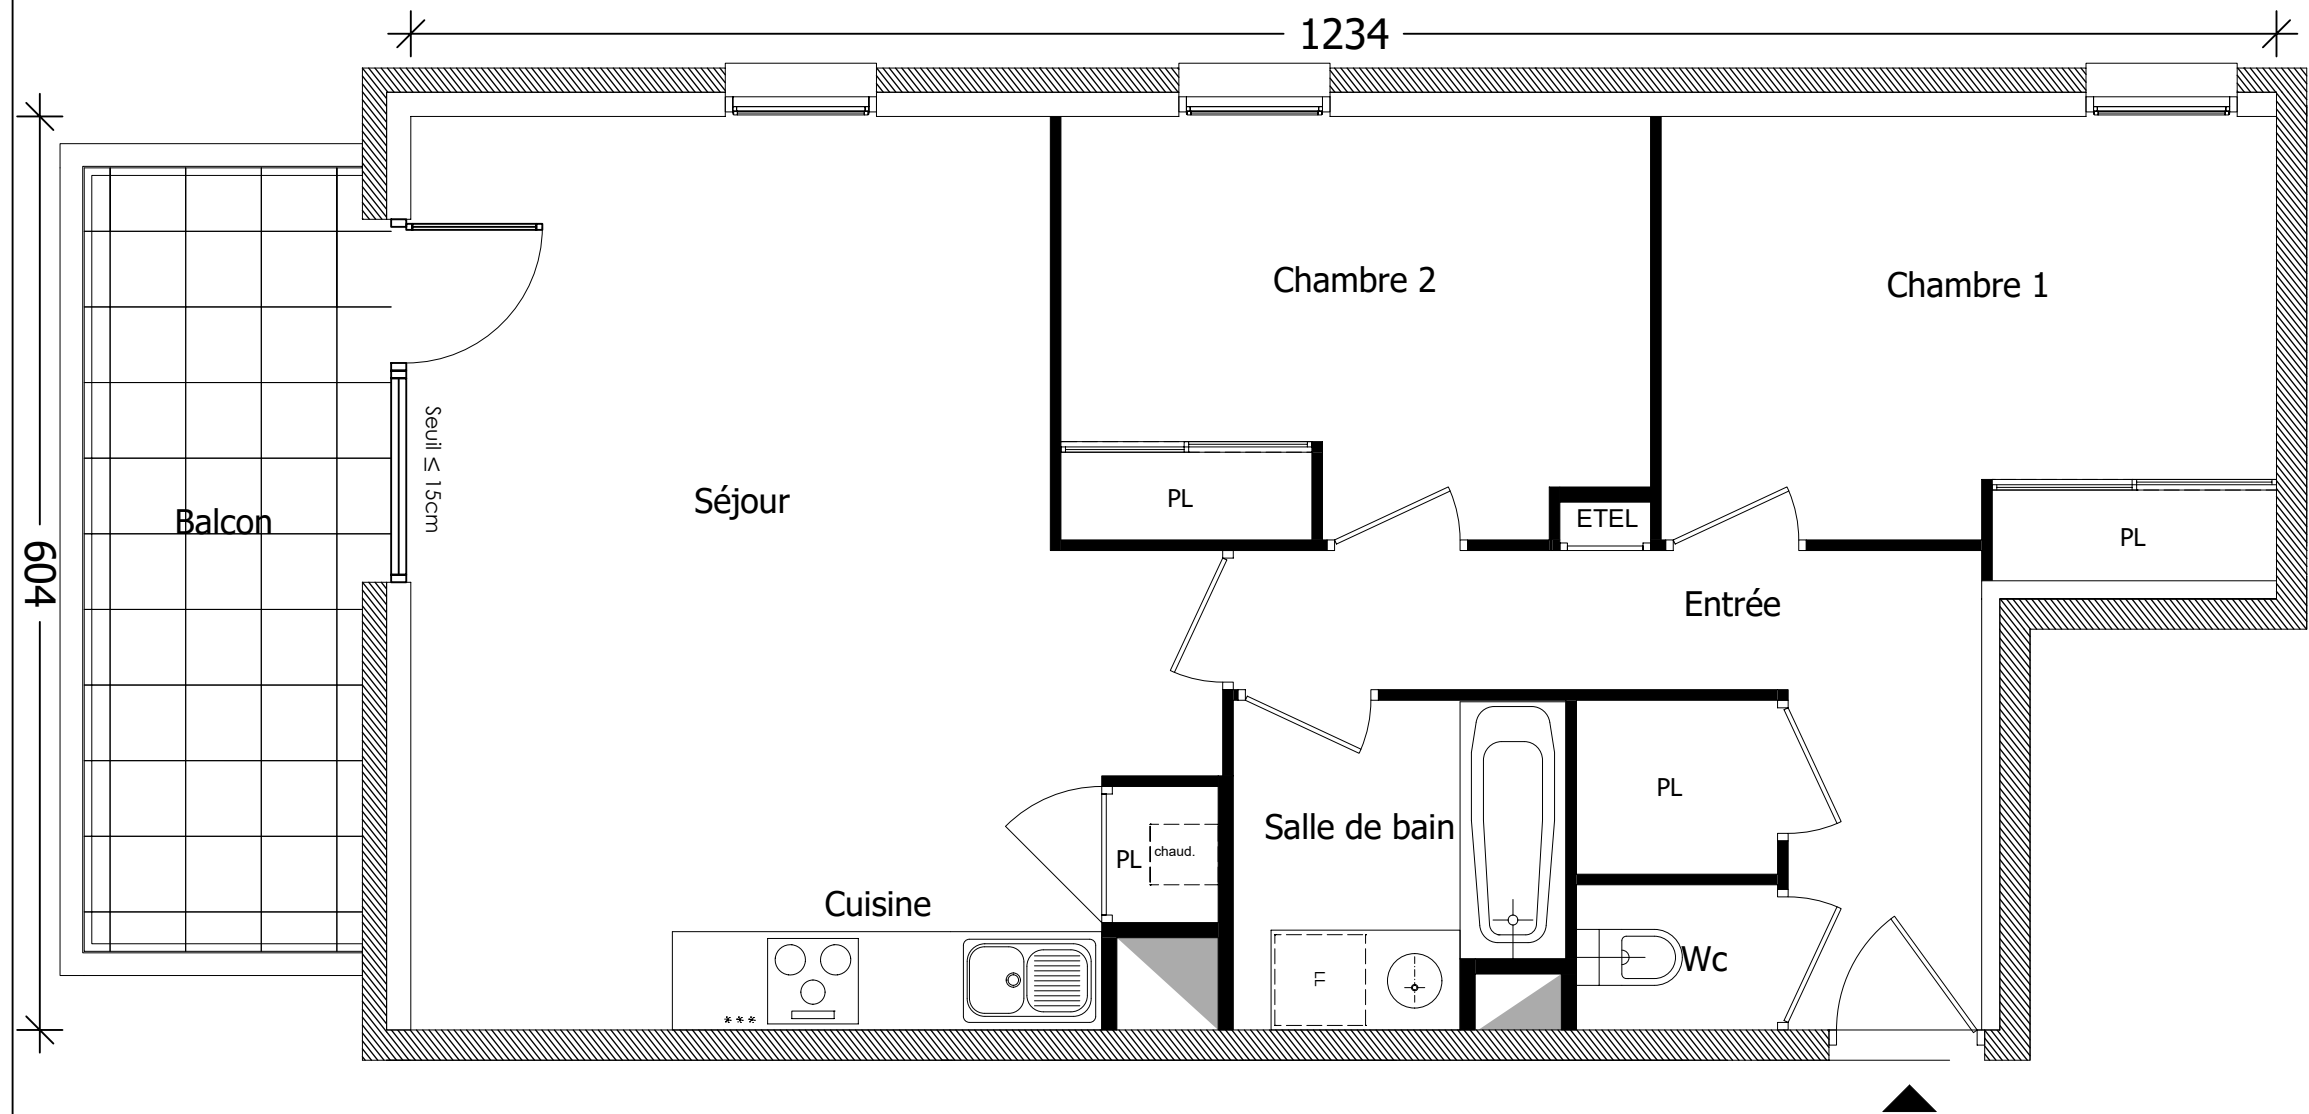

|                   |                 |
|-------------------|-----------------|
| Bâtiment          | <b>B</b>        |
| Appartement n°    | <b>26</b>       |
| Type              | <b>T3</b>       |
| Niveau            | <b>1</b>        |
| Séjour/Cuisine    | 28.45 m²        |
| Entrée            | 8.96 m²         |
| Chambre 1         | 11.74 m²        |
| Chambre 2         | 10.56 m²        |
| Salle de bain     | 4.47 m²         |
| Wc                | 1.28 m²         |
| Surface habitable | <b>65.46 m²</b> |
| Balcon            | 9.53 m²         |

La surface des pièces comprend la surface des placards

ARCH<sup>2</sup>O  
ARCHITECTES

GREENCITY  
IMMOBILIER

2 Esplanade Compans Caffarelli  
Immeuble 2000 - 31000 TOULOUSE  
TEL: 05 62 27 27 - FAX: 05 61 22 11 79  
[WWW.GREENCITYIMMOBILIER.FR](http://WWW.GREENCITYIMMOBILIER.FR)

Le présent document est susceptible de modifications techniques et administratives.  
La hauteur des seuils d'accès aux loggias, terrasses et balcons est liée aux contraintes  
structurelles et aux respect des normes constructives et DTU en vigueur

22 octobre 2025

Logement évolutif selon l'article 64 de la loi ELAN (LOI n° 2018-1021 du 23 Novembre 2018 portant Evolution du logement, de l'Aménagement et du Numérique