
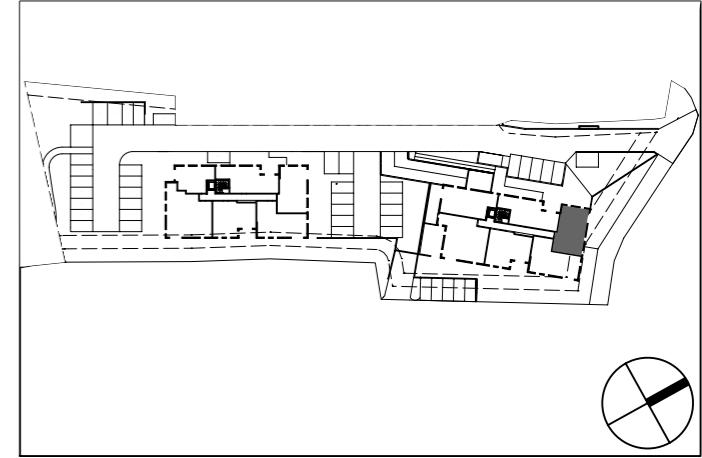


# RESIDENCE L'ALTESSE

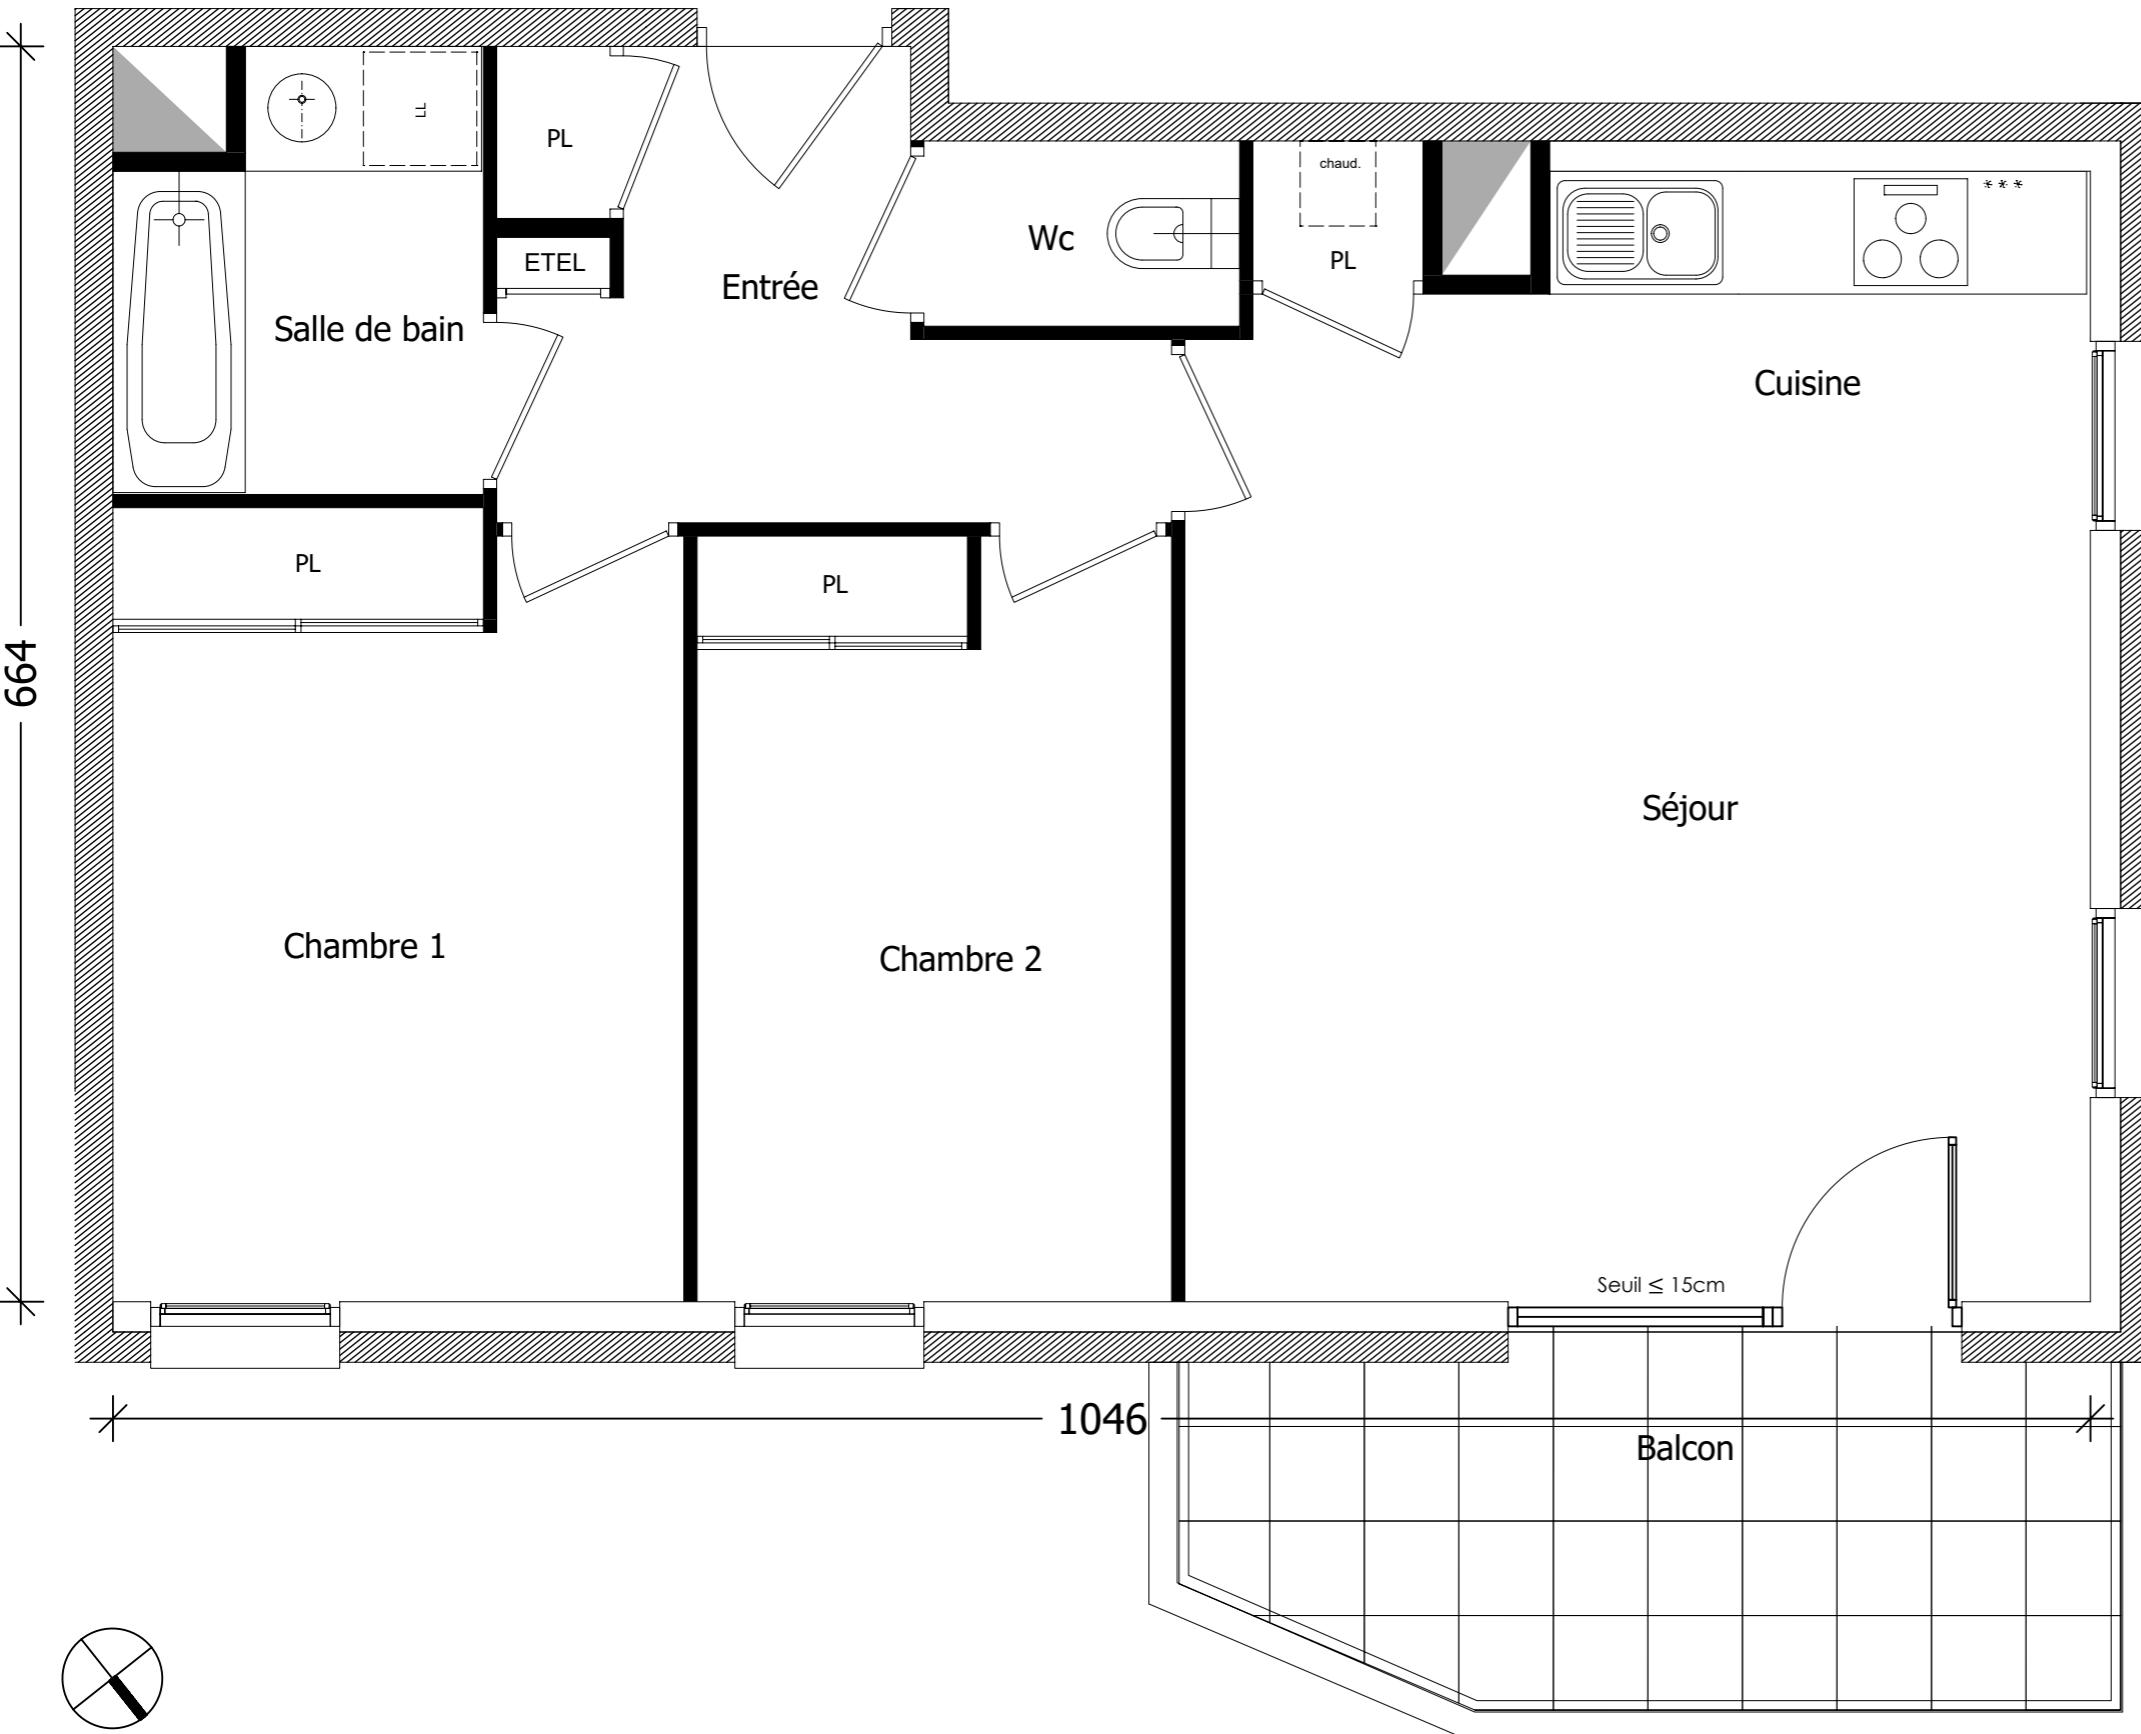

Bâtiment	<b>B</b>
Appartement n°	<b>28</b>
Type	<b>T3</b>
Niveau	<b>2</b>
Séjour/Cuisine	27.97 m <sup>2</sup>
Entrée	6.51 m <sup>2</sup>
Chambre 1	12.35 m <sup>2</sup>
Chambre 2	10.02 m <sup>2</sup>
Salle de bain	4.18 m <sup>2</sup>
Wc	1.64 m <sup>2</sup>
Surface habitable	<b>62.67 m<sup>2</sup></b>
Balcon	8.64 m <sup>2</sup>

La surface des pièces comprend la surface des placards

© ARCH<sup>2</sup>O  
ARCHITECTES

**GREENCITY**  
IMMOBILIER

2 Esplanade Compans Caffarelli  
Immeuble 2000 - 31000 TOULOUSE  
**TEL: 05 62 27 27 - FAX: 05 61 22 11 79**  
**WWW.GREENCITYIMMOBILIER.FR**