
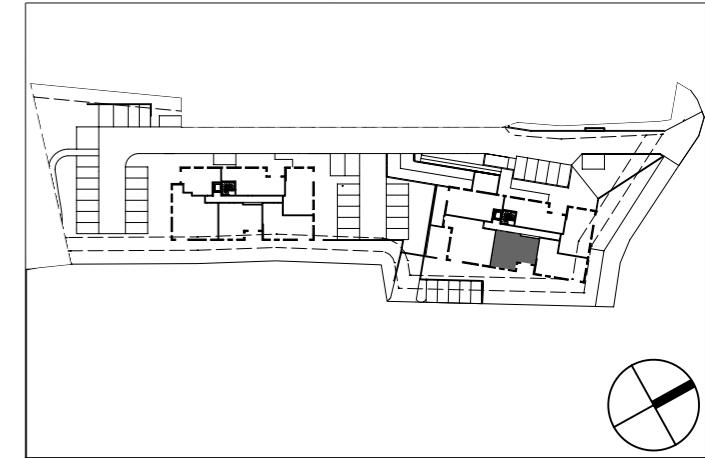


RESIDENCE L'ALTESSE

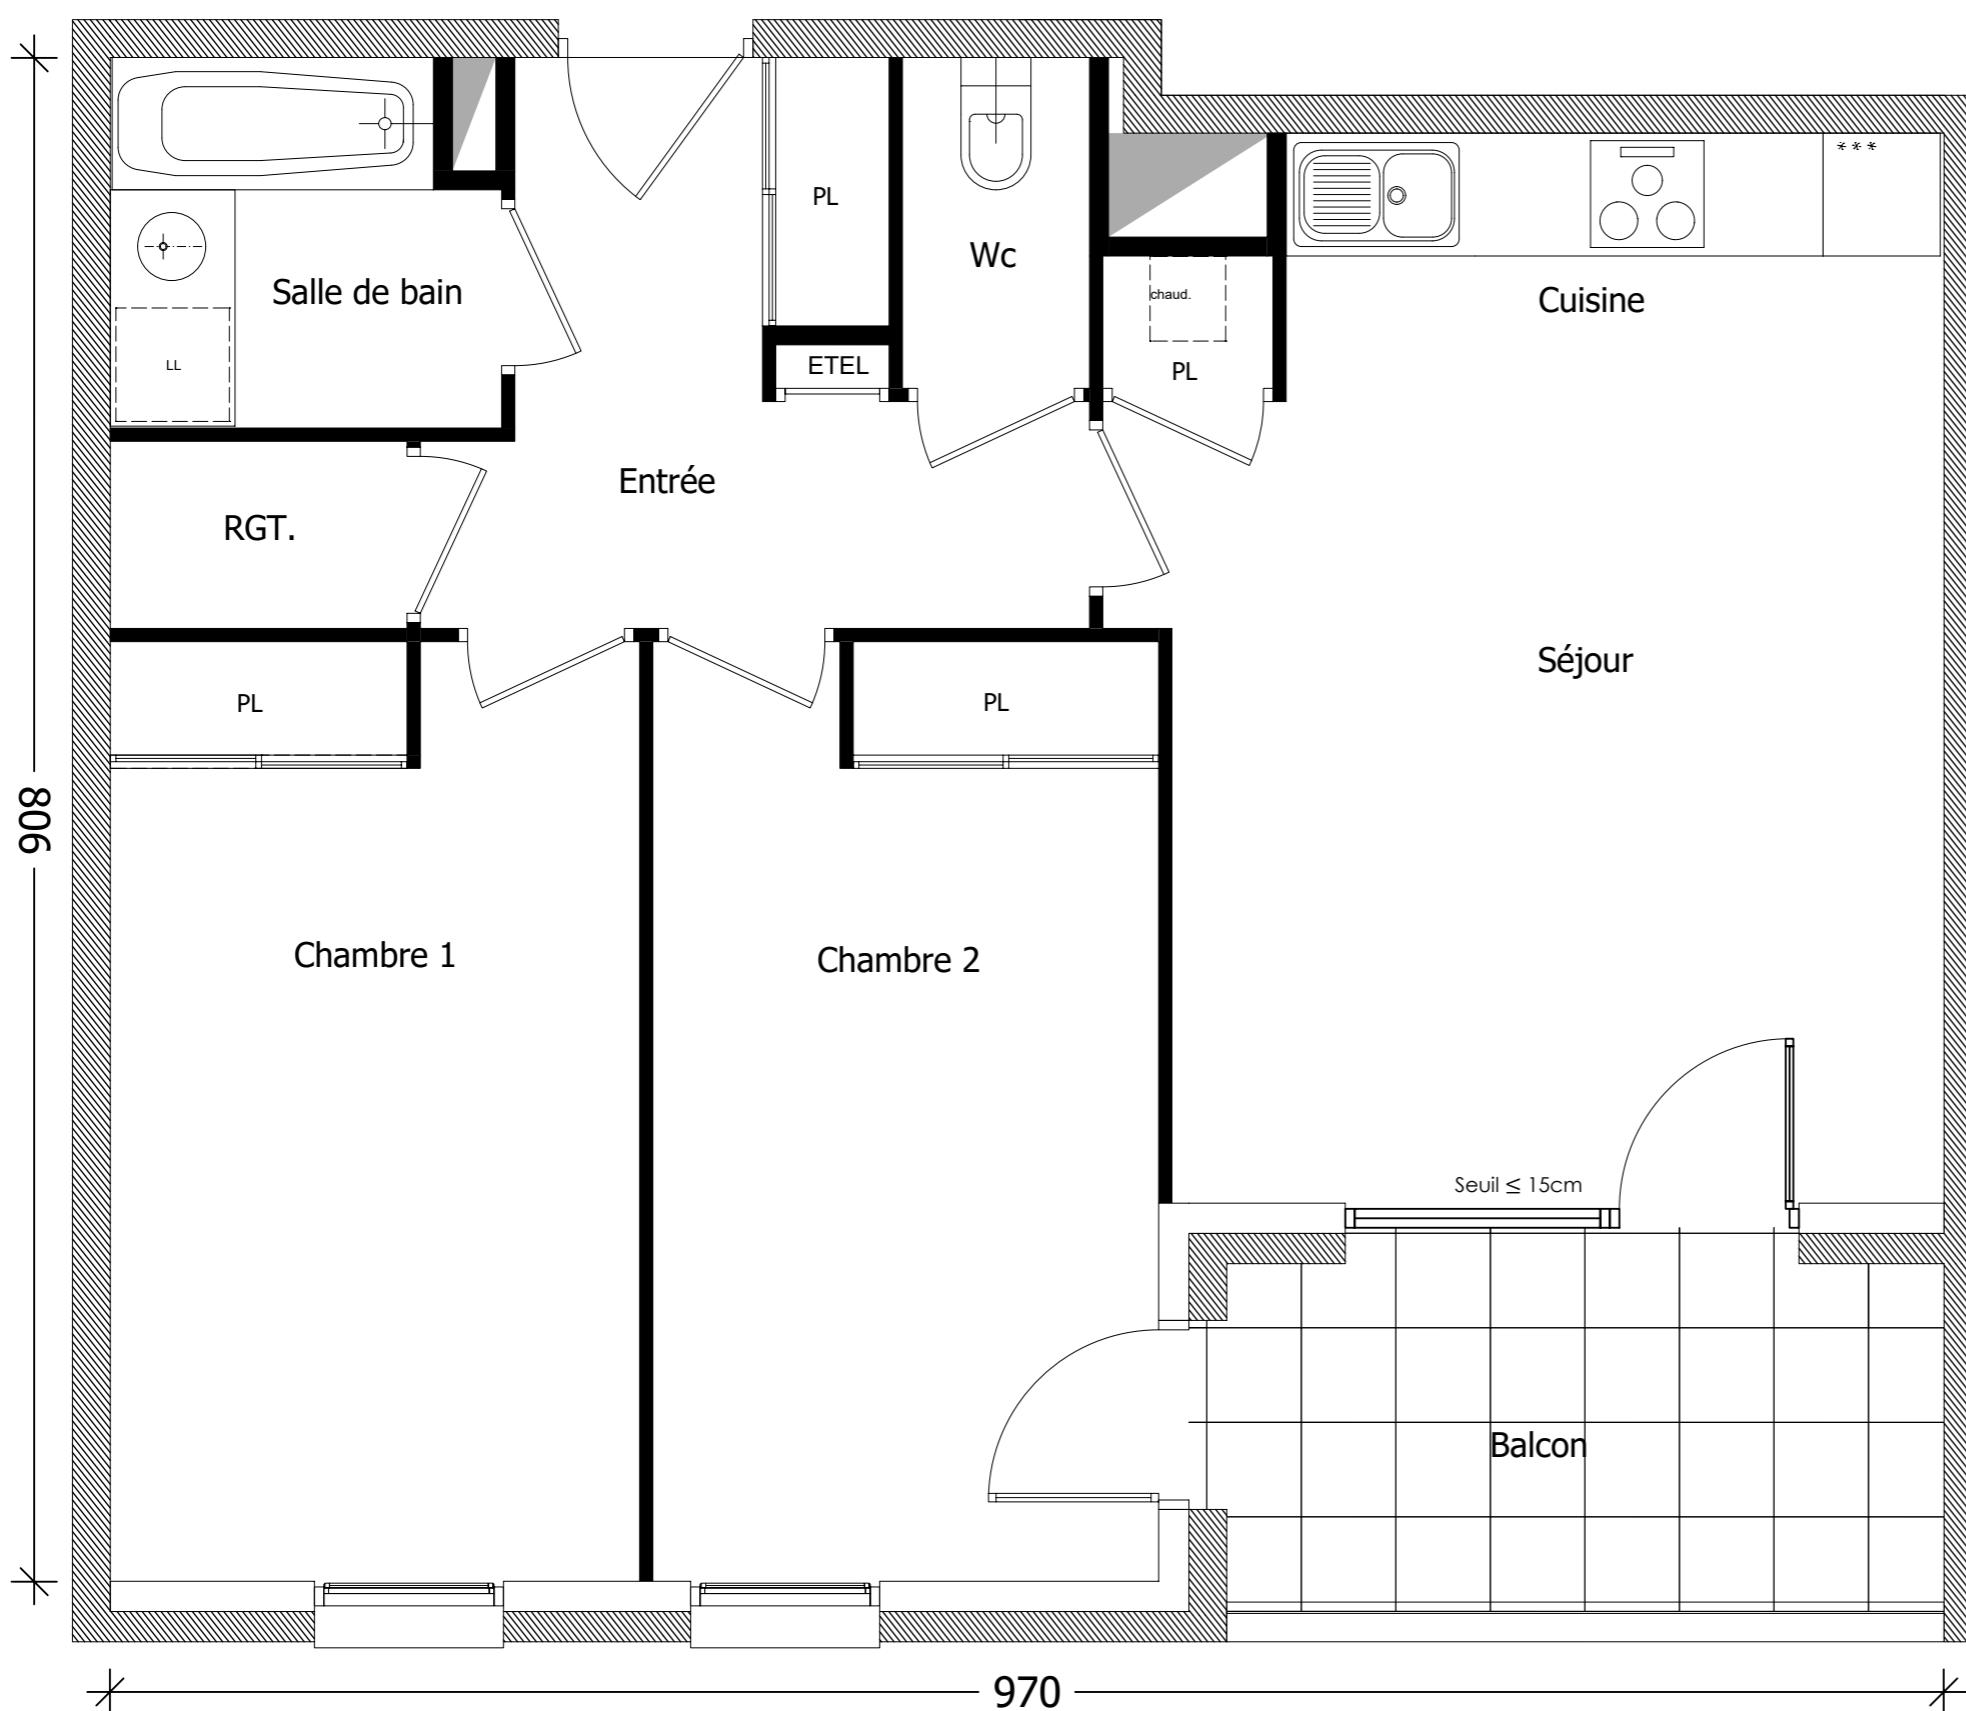

| | |
|-------------------|----------------------------|
| Bâtiment | B |
| Appartement n° | 30 |
| Type | T3 |
| Niveau | 2 |
| | |
| Séjour/Cuisine | 23.33 m ² |
| Entrée | 7.38 m ² |
| Rangement | 1.55 m ² |
| Chambre 1 | 13.76 m ² |
| Chambre 2 | 13.14 m ² |
| Salle de bain | 3.81 m ² |
| Wc | 1.73 m ² |
| | |
| Surface habitable | 64.70 m² |
| Balcon | 6.98 m ² |

La surface des pièces comprend la surface des placards

© ARCH²O
ARCHITECTES

GREEN CITY
IMMOBILIER

2 Esplanade Compans Caffarelli
Immeuble 2000 - 31000 TOULOUSE
TEL: 05 62 27 27 - FAX: 05 61 22 11 79
WWW.GREENCITYIMMOBILIER.FR