
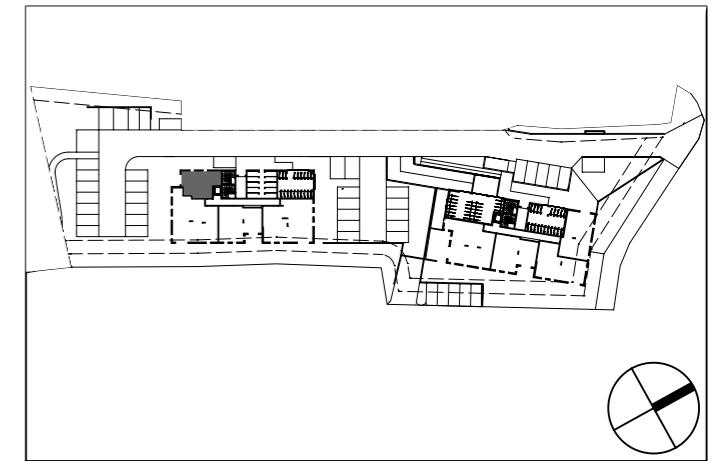


RESIDENCE L'ALTESSE

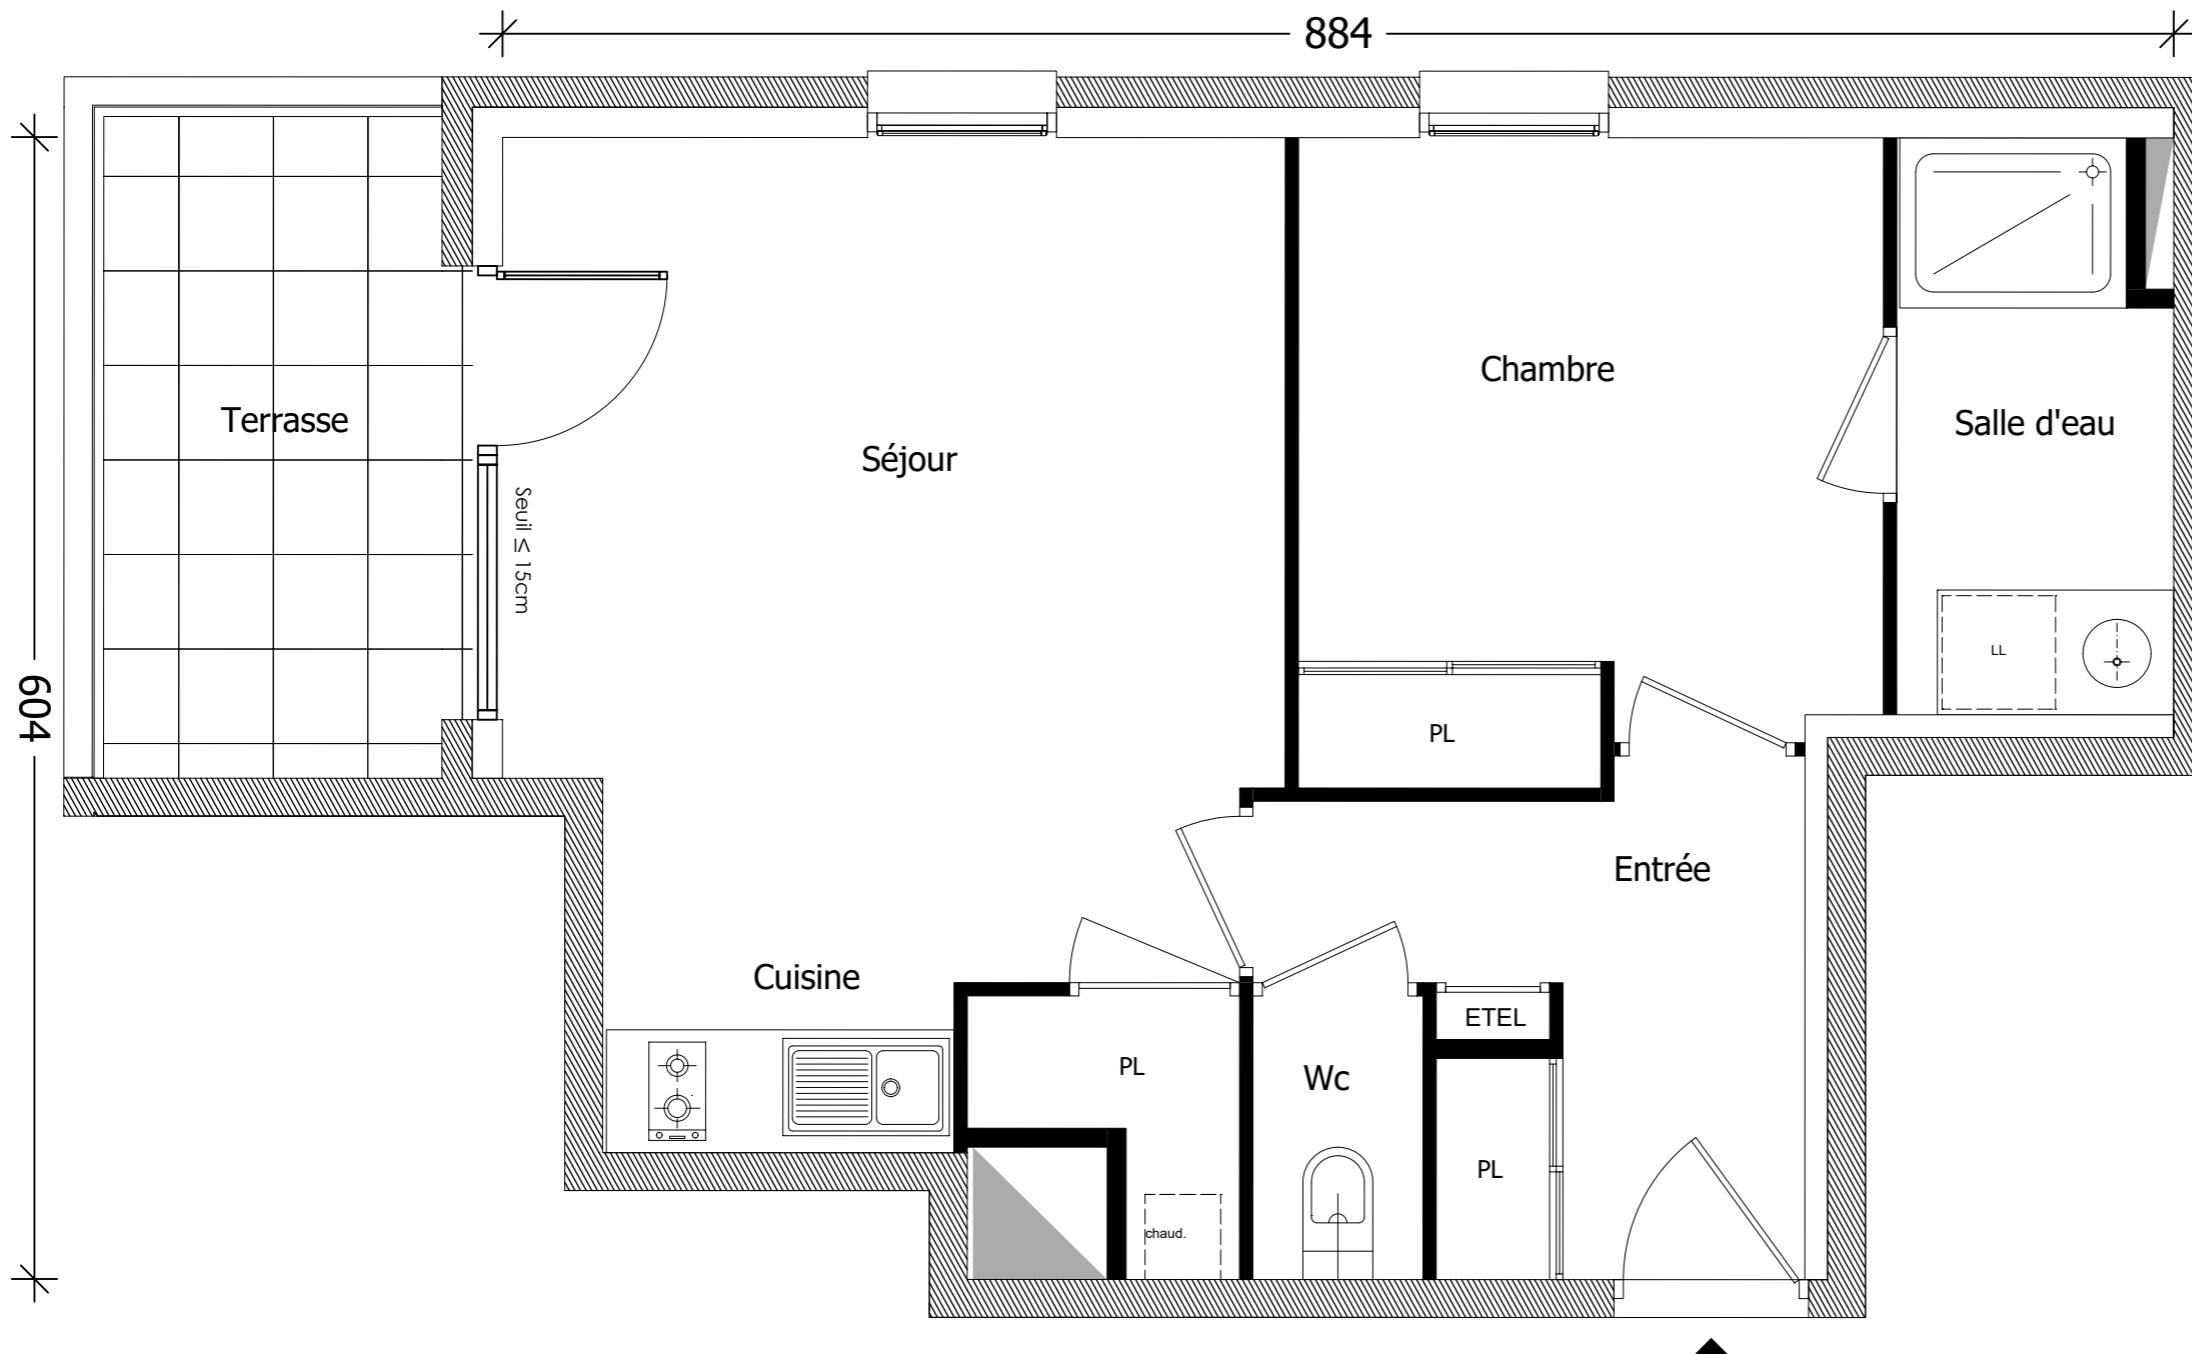

Bâtiment **A**
Appartement n° **04**
Type **T2**
Niveau Rez de Chaussée

Séjour/Cuisine	20.85 m ²
Entrée	5.76 m ²
Chambre	10.08 m ²
Salle d'eau	4.25 m ²
Wc	1.35 m ²

Surface habitable	42.29 m²
Terrasse	6.53 m ²

La surface des pièces comprend la surface des placards

© ARCH²O
ARCHITECTES

GREENCITY
IMMOBILIER

2 Esplanade Compans Caffarelli
Immeuble 2000 - 31000 TOULOUSE
TEL: 05 62 27 27 - FAX: 05 61 22 11 79
WWW.GREENCITYIMMOBILIER.FR

Le présent document est susceptible de modifications techniques et administratives.
La hauteur des seuils d'accès aux loggias, terrasses et balcons est liée aux contraintes
structurelles et aux respect des normes constructives et DTU en vigueur