
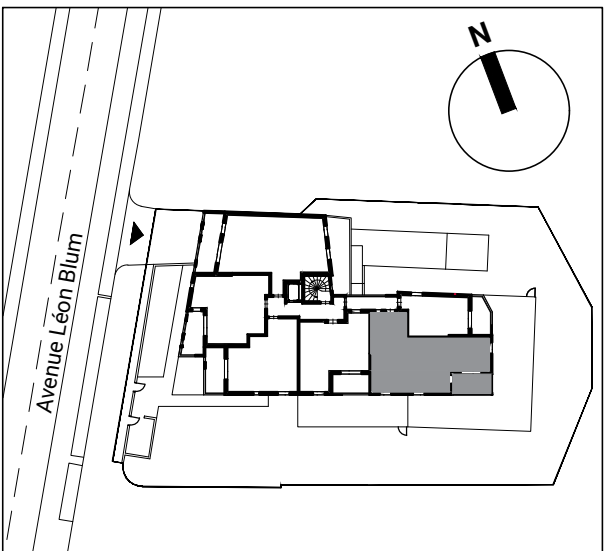


ROOF GARDEN

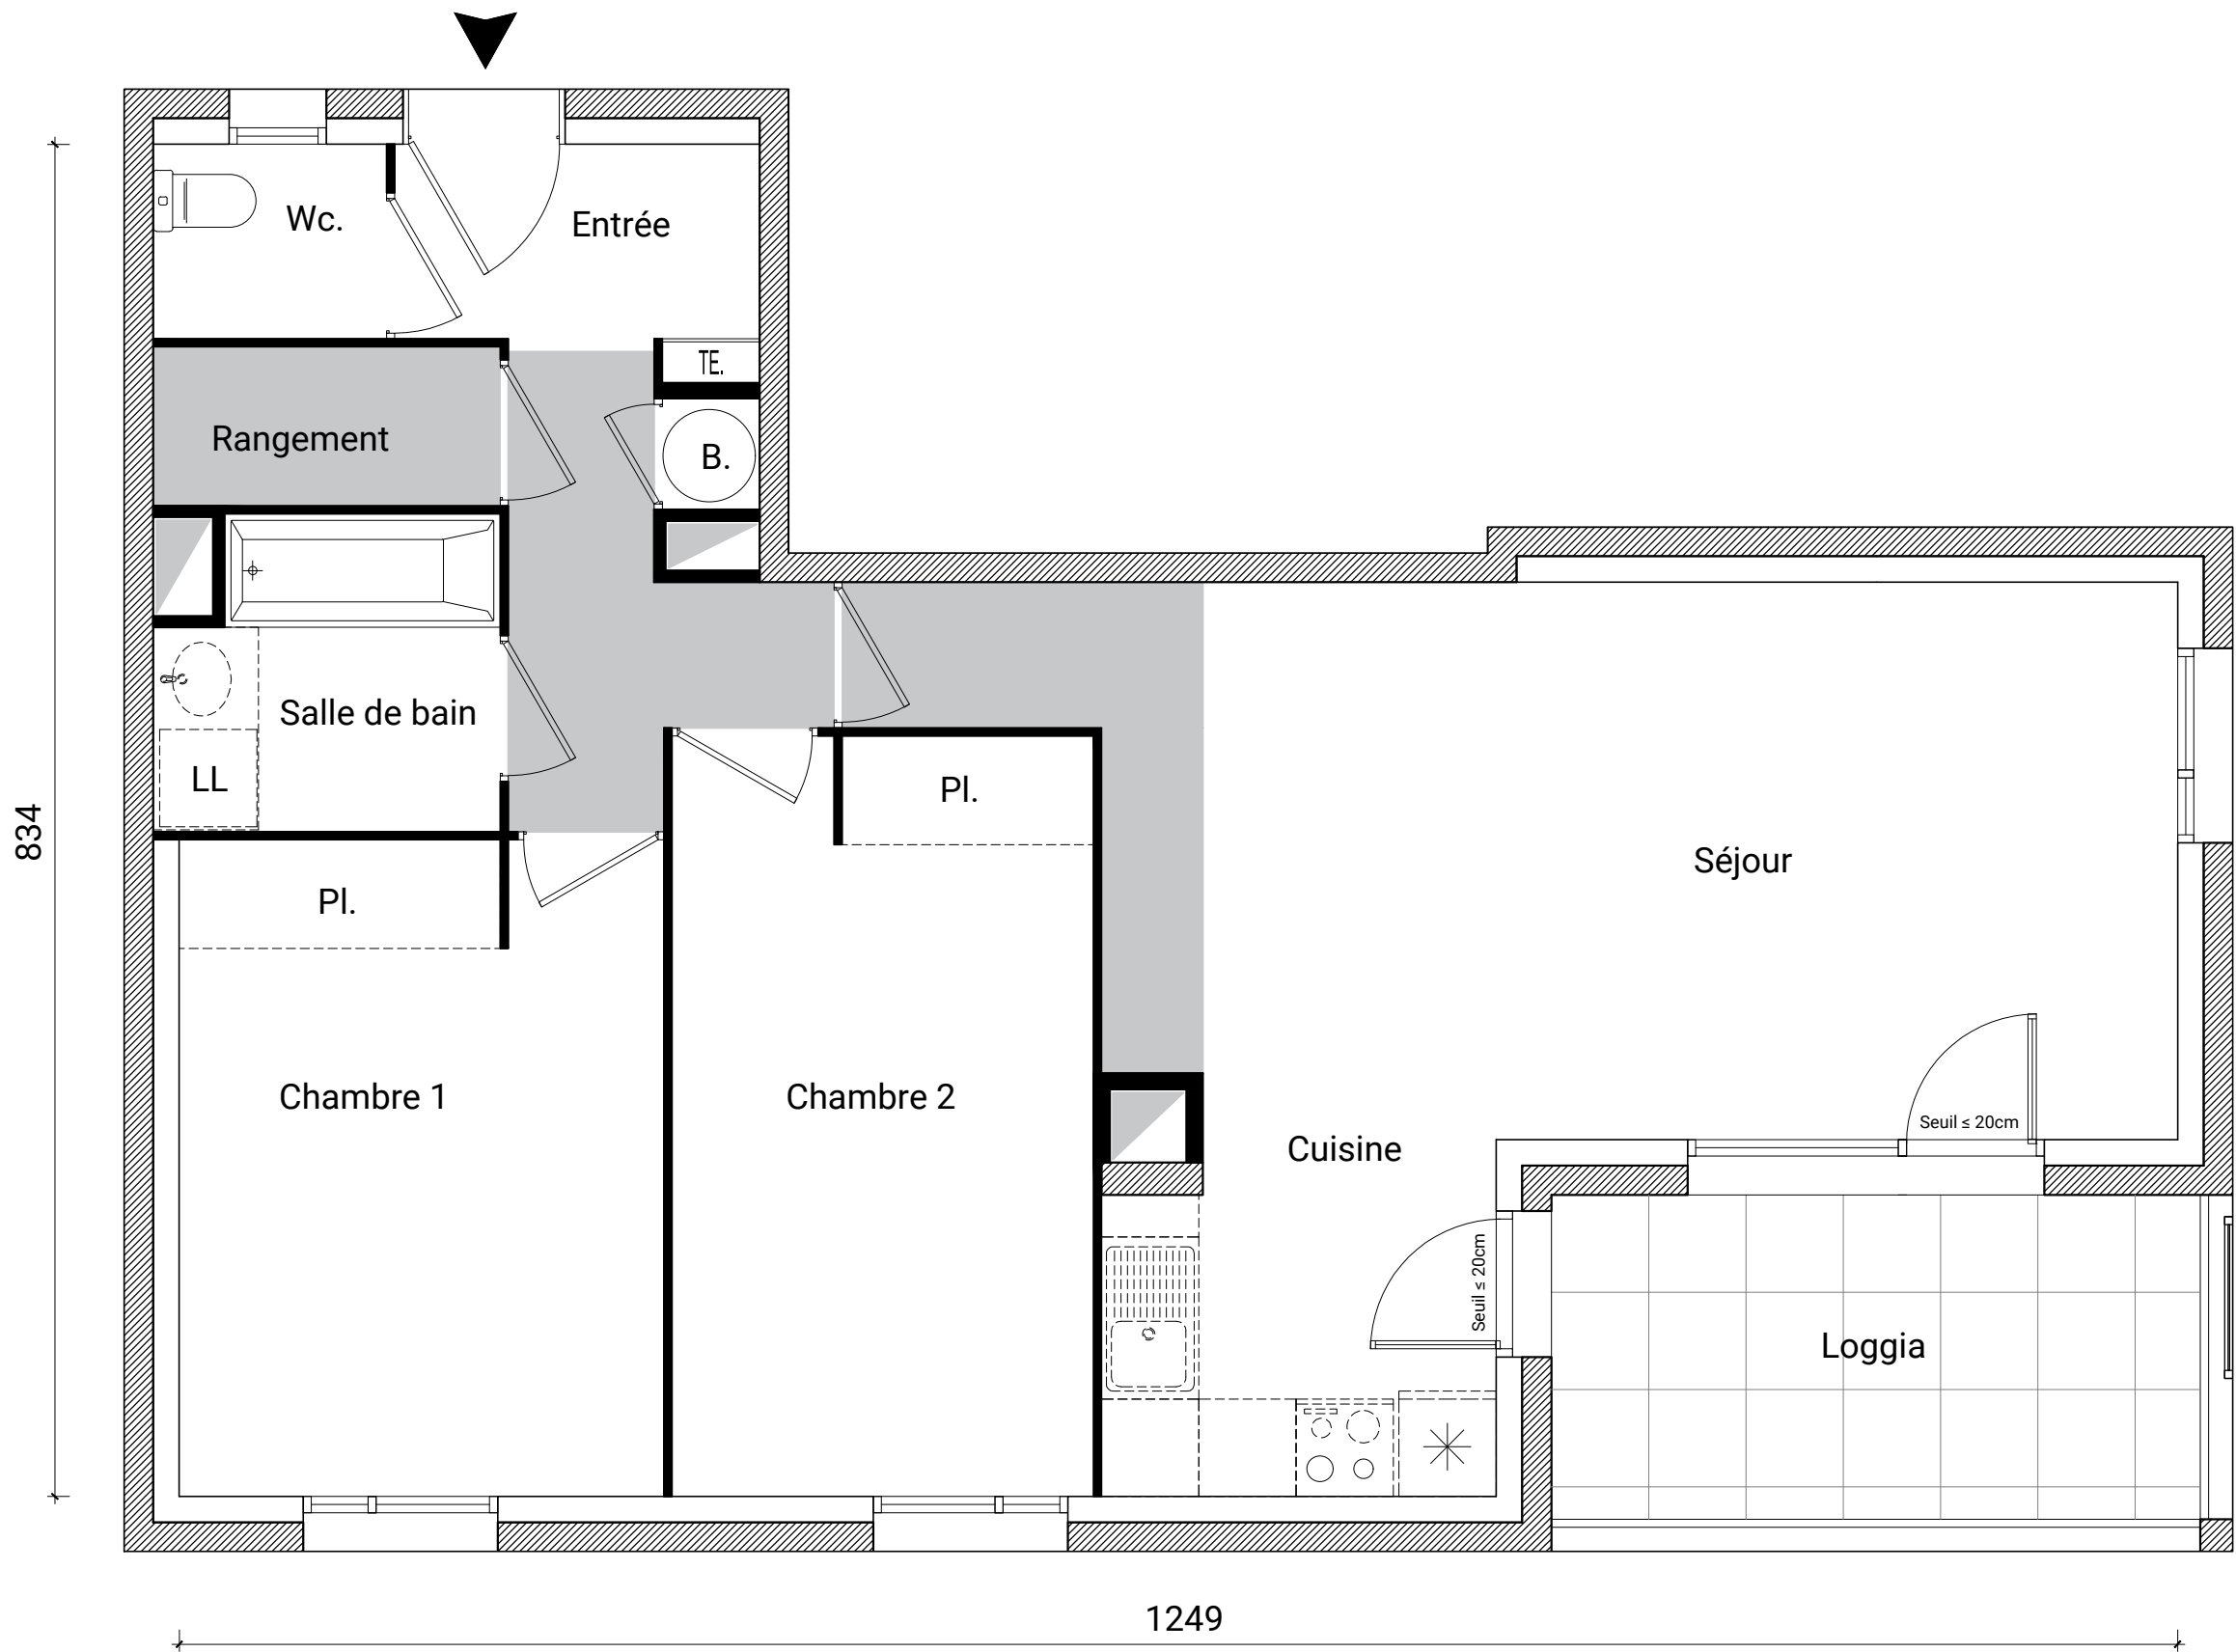

Appartement n° 16
Type T3
Niveau 3eme Etage

Entrée	6.90m²
Séjour - Cuisine	29.15m²
Chambre 1	12.10m²
Chambre 2	12.15m²
Salle de bain	3.90m²
Rangement	2.10m²
Wc.	1.75m²

Surface Habitable 68.05m²

Loggia 8.00m²

La surface des pièces comprend la surface des placards

Atelier Thierry Roche et Associés
Architectes et Urbanistes

GREENCITY
IMMOBILIER

2, ESPLANADE COMPANS CAFFARELLI
IMMEUBLE TOULOUSE 2000 - 31000 TOULOUSE

TÉL. 05 62 27 27 00 FAX 05 61 22 11 79
WWW.GREENCITYIMMOBILIER.FR

04 Avril 2025

Le présent document est susceptible de modifications techniques et administratives. La hauteur des seuils d'accès aux loggias et balcons est liée aux contraintes structurelles et au respect des normes constructives et DTU en vigueur.
Logement évolutif selon l'article 64 de la loi ELAN (Loi n° 2018-1021 du 23 novembre 2018 portant Evolution du Logement, de l'Aménagement et du Numérique).