


ROOF GARDEN

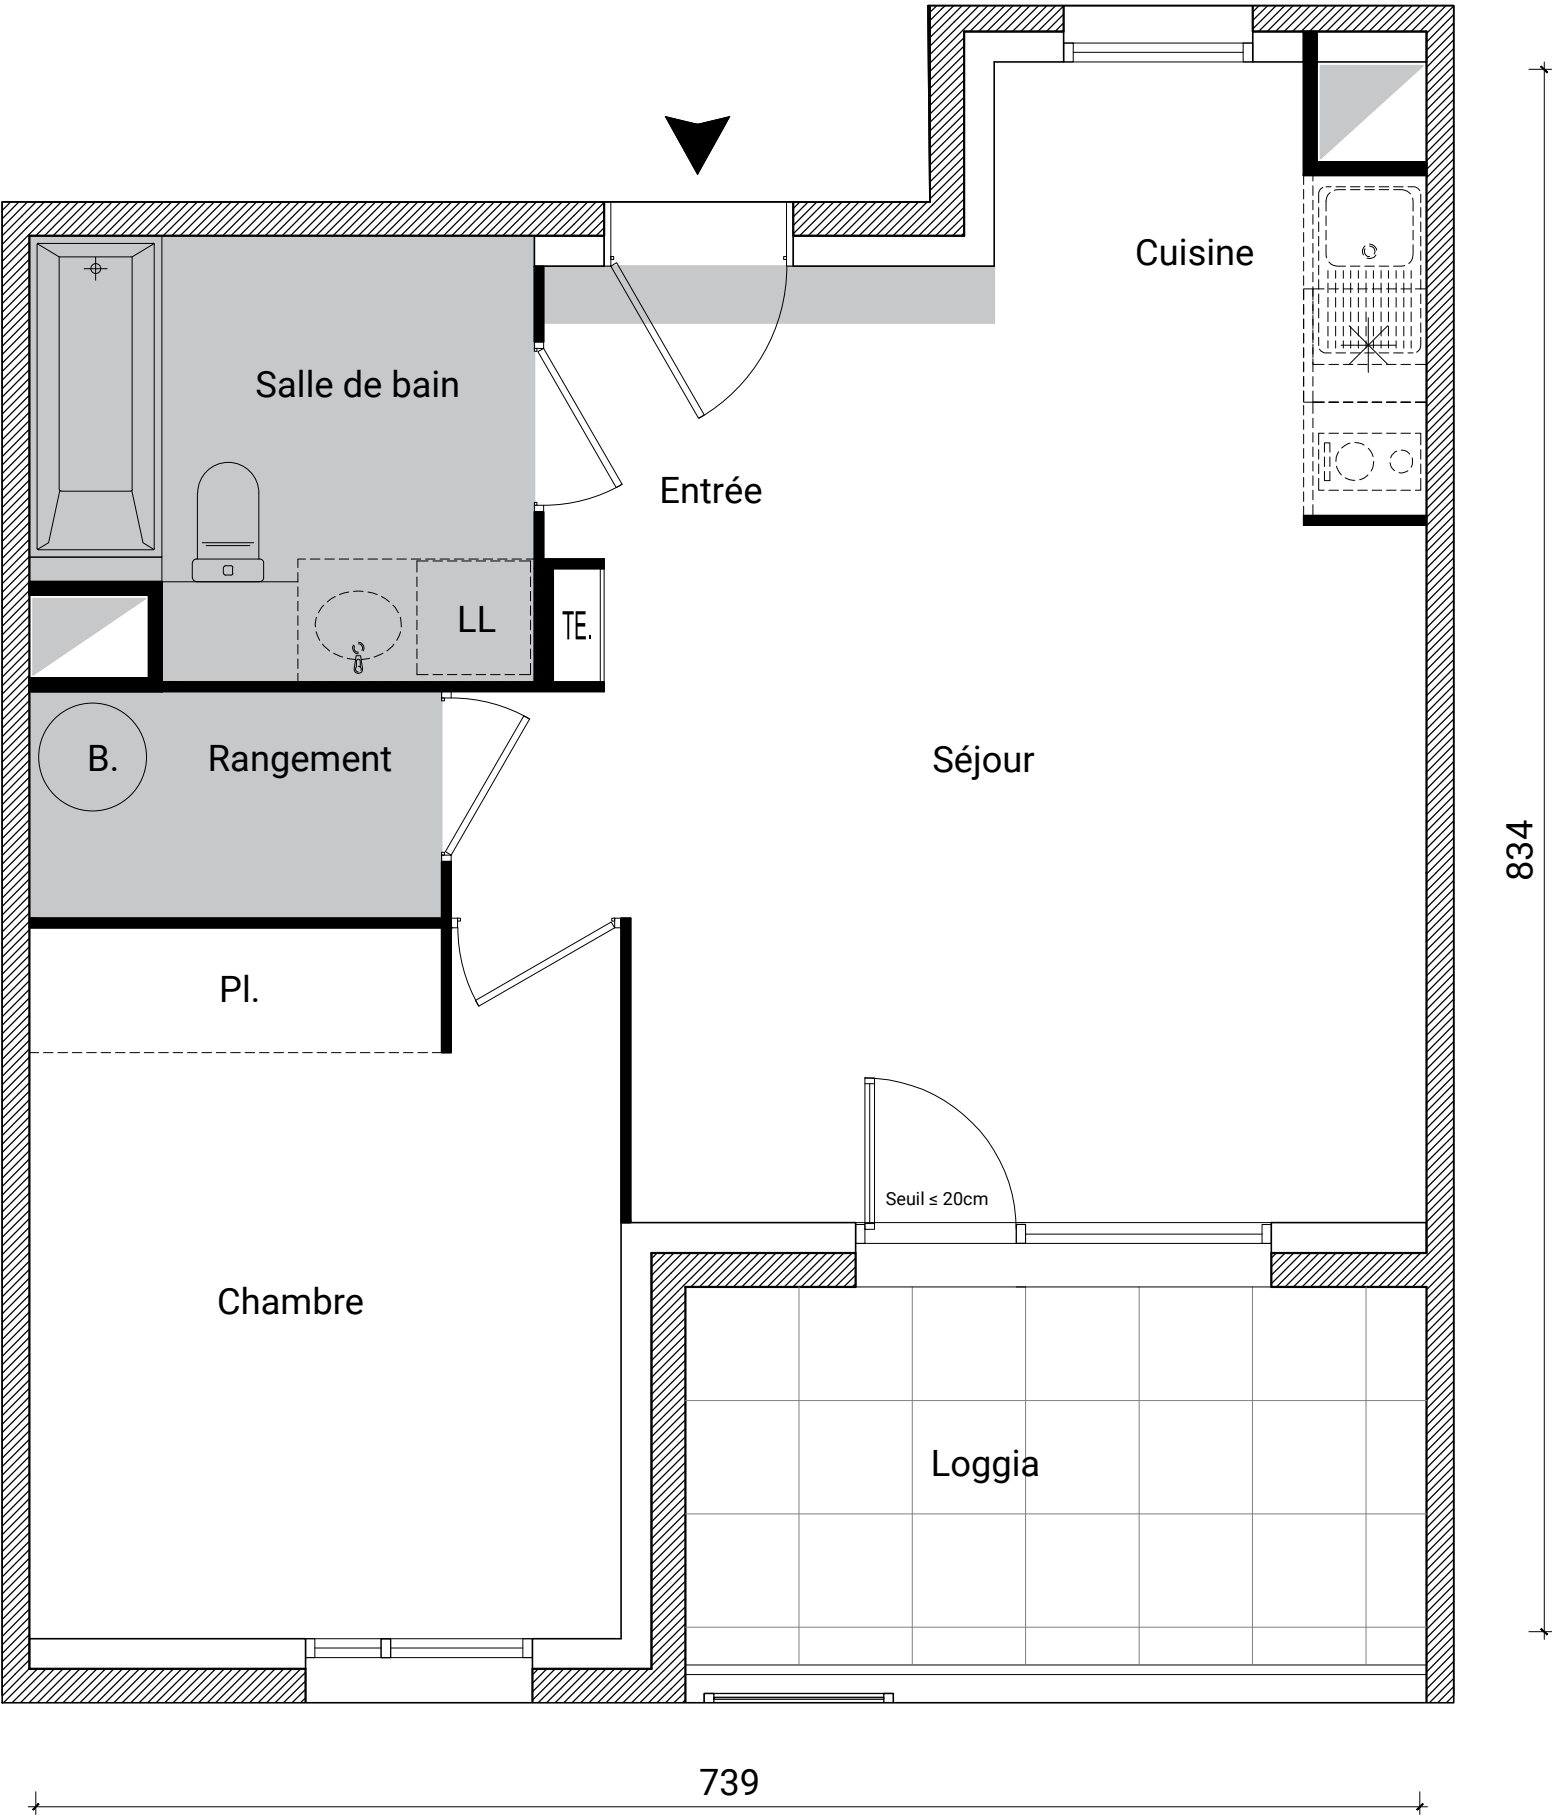


 Soffite -
Faux plafond

04 Avril 2025

Le présent document est susceptible de modifications techniques et administratives. La hauteur des seuils d'accès aux loggias et balcons est liée aux contraintes structurelles et au respect des normes constructives et DTU en vigueur.

Logement évolutif selon l'article 64 de la loi ELAN (Loi n° 2018-1021 du 23 novembre 2018 portant Evolution du Logement, de l'Aménagement et du Numérique).

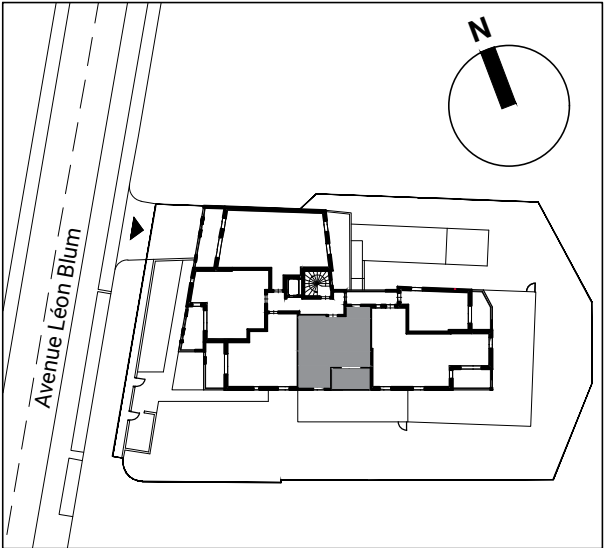

Appartement n° 17
Type T2
Niveau 3eme Etage

Entrée/Séjour-Cuisine	25.30m²
Chambre	11.75m²
Salle de bain	5.95m²
Rangement	2.60m²

Surface Habitable 45.60m²

Loggia 7.80m²

La surface des pièces comprend la surface des placards

Atelier Thierry Roche et Associés
Architectes et Urbanistes



2, ESPLANADE COMPANS CAFFARELLI
IMMEUBLE TOULOUSE 2000 - 31000 TOULOUSE
TÉL. 05 62 27 27 00 FAX 05 61 22 11 79
WWW.GREENCITYIMMOBILIER.FR