



ROOF GARDEN

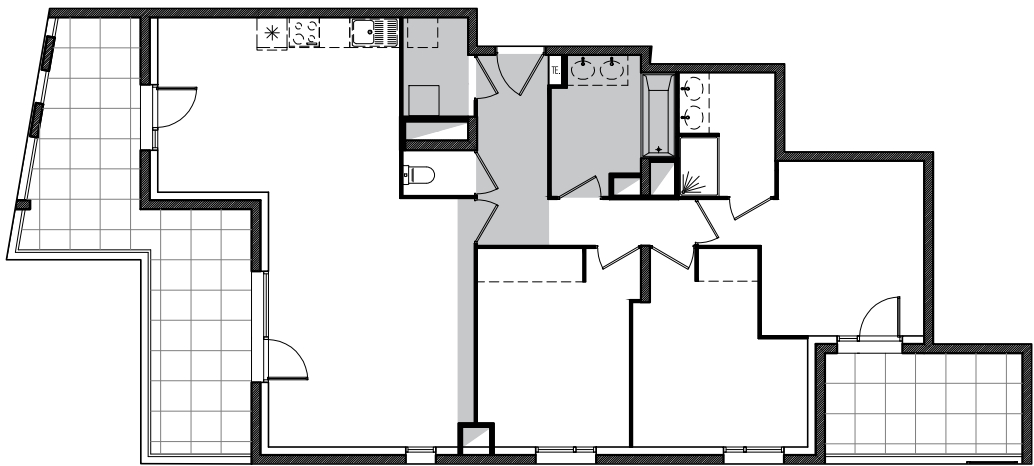

1521

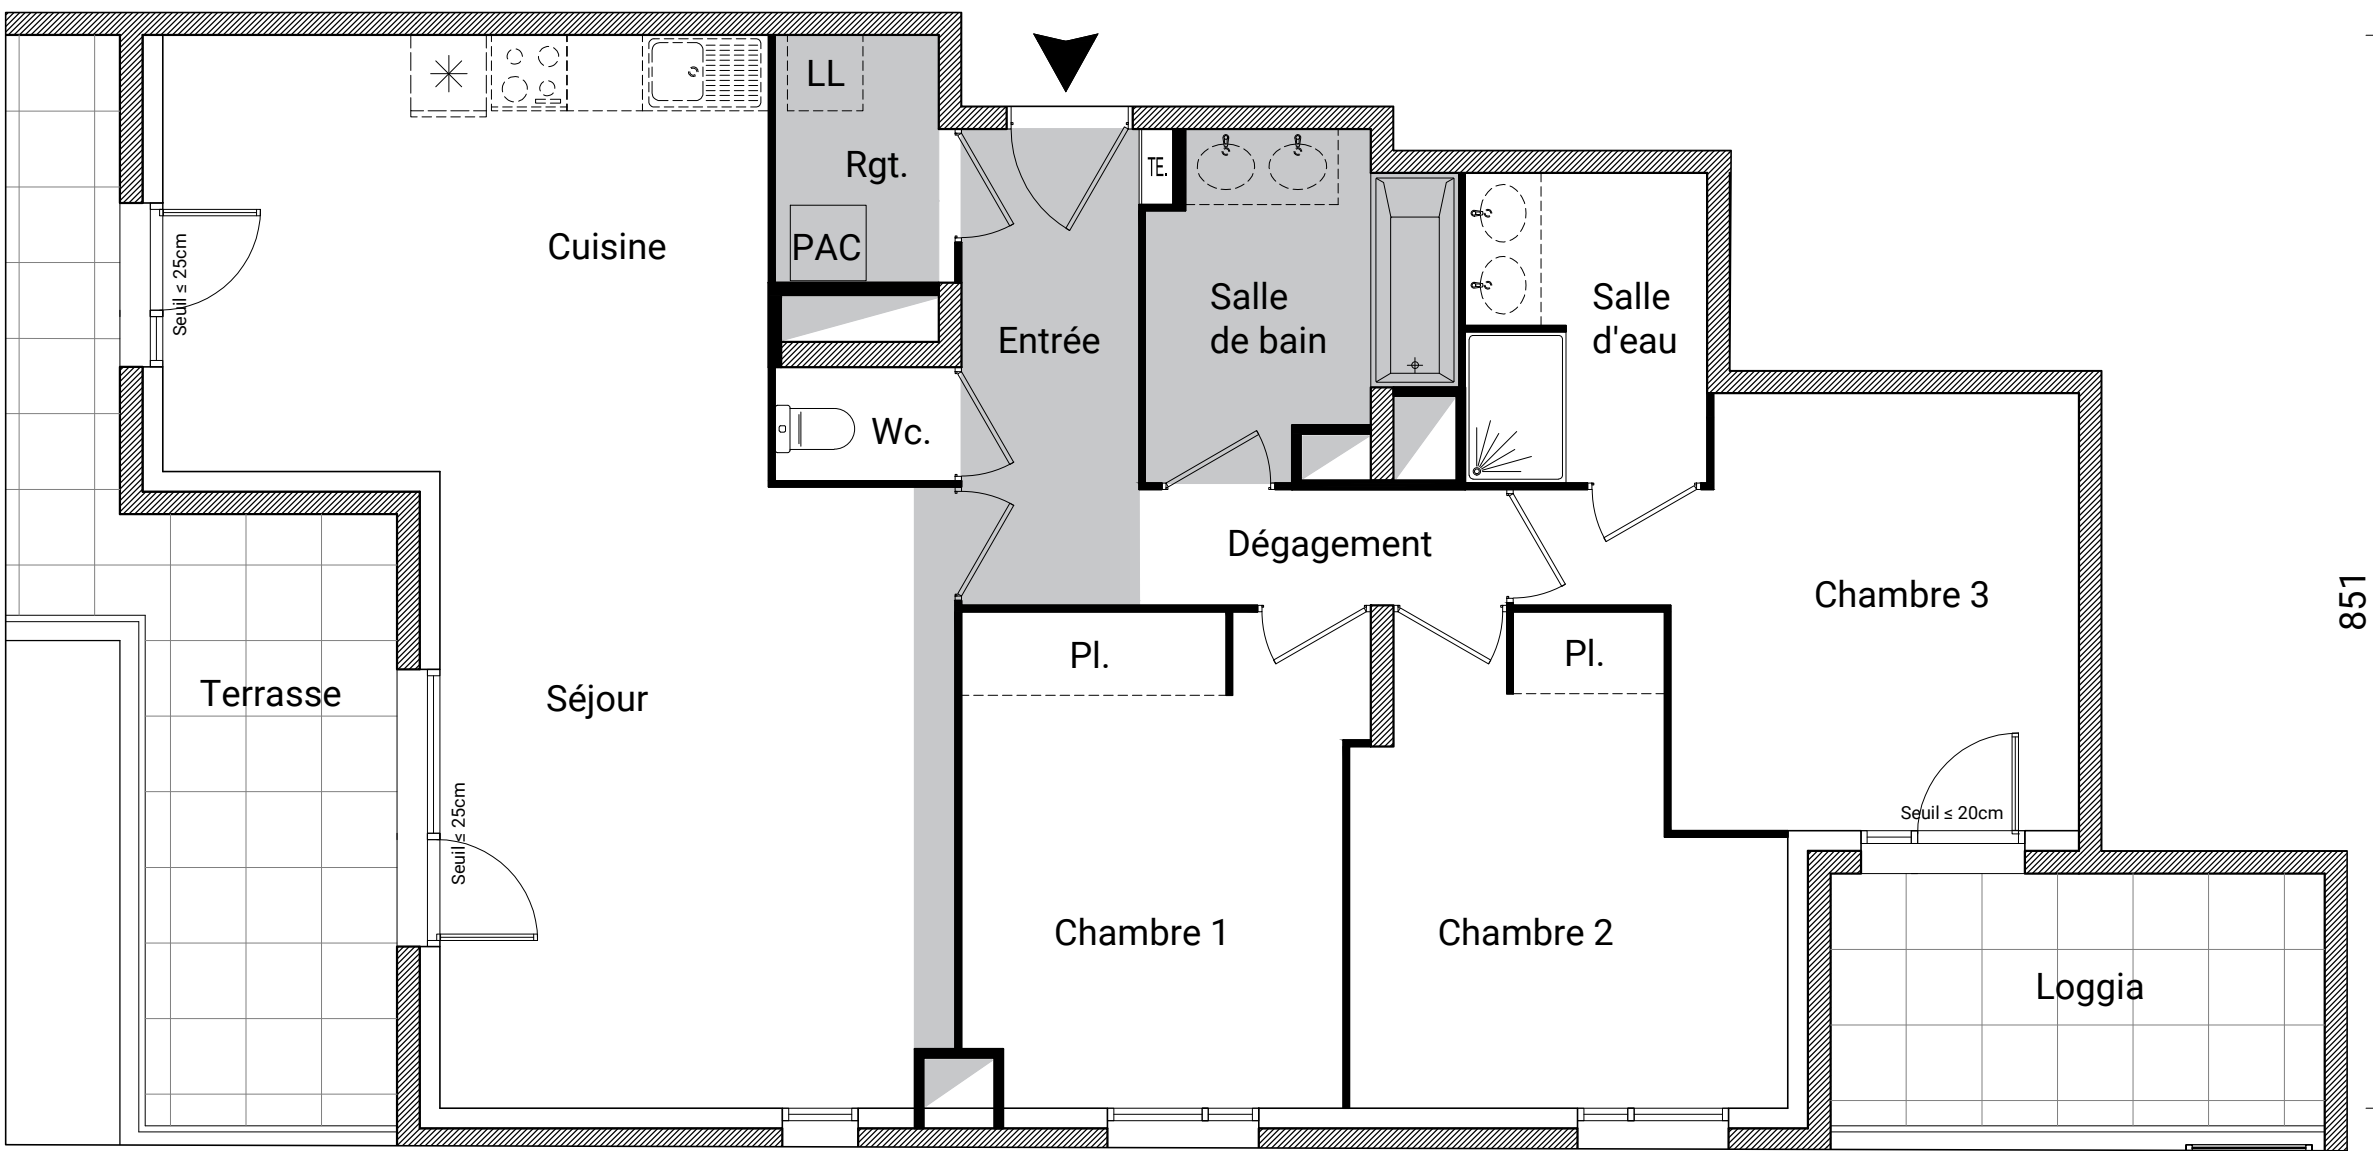

Appartement n° 28
Type T4
Niveau 5eme Etage

Entrée/Dégagement	8.00m²
Séjour - Cuisine	36.95m²
Chambre 1	12.00m²
Chambre 2	11.55m²
Chambre 3	12.15m²
Salle de bain	5.70m²
Salle d'eau	4.70m²
Rangement	2.70m²
Wc.	1.30m²
Surface Habitable	95.05m²
Terrasse	19.10m²
Loggia	7.80m²

La surface des pièces comprend la surface des placards

Atelier Thierry Roche et Associés
Architectes et Urbanistes

GREENCITY
IMMOBILIER

2, ESPLANADE COMPANS CAFFARELLI
IMMEUBLE TOULOUSE 2000 - 31000 TOULOUSE

TÉL. 05 62 27 27 00 FAX 05 61 22 11 79
WWW.GREENCITYIMMOBILIER.FR

04 Avril 2025

Le présent document est susceptible de modifications techniques et administratives. La hauteur des seuils d'accès aux loggias et balcons est liée aux contraintes structurelles et au respect des normes constructives et DTU en vigueur.
Logement évolutif selon l'article 64 de la loi ELAN (Loi n° 2018-1021 du 23 novembre 2018 portant Evolution du Logement, de l'Aménagement et du Numérique).