
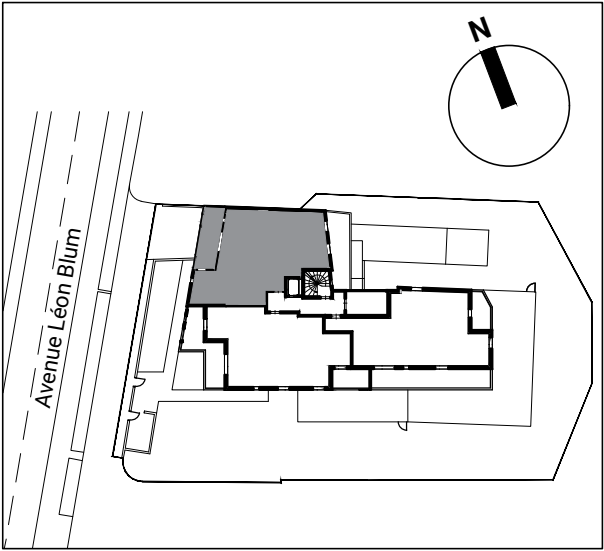


ROOF GARDEN

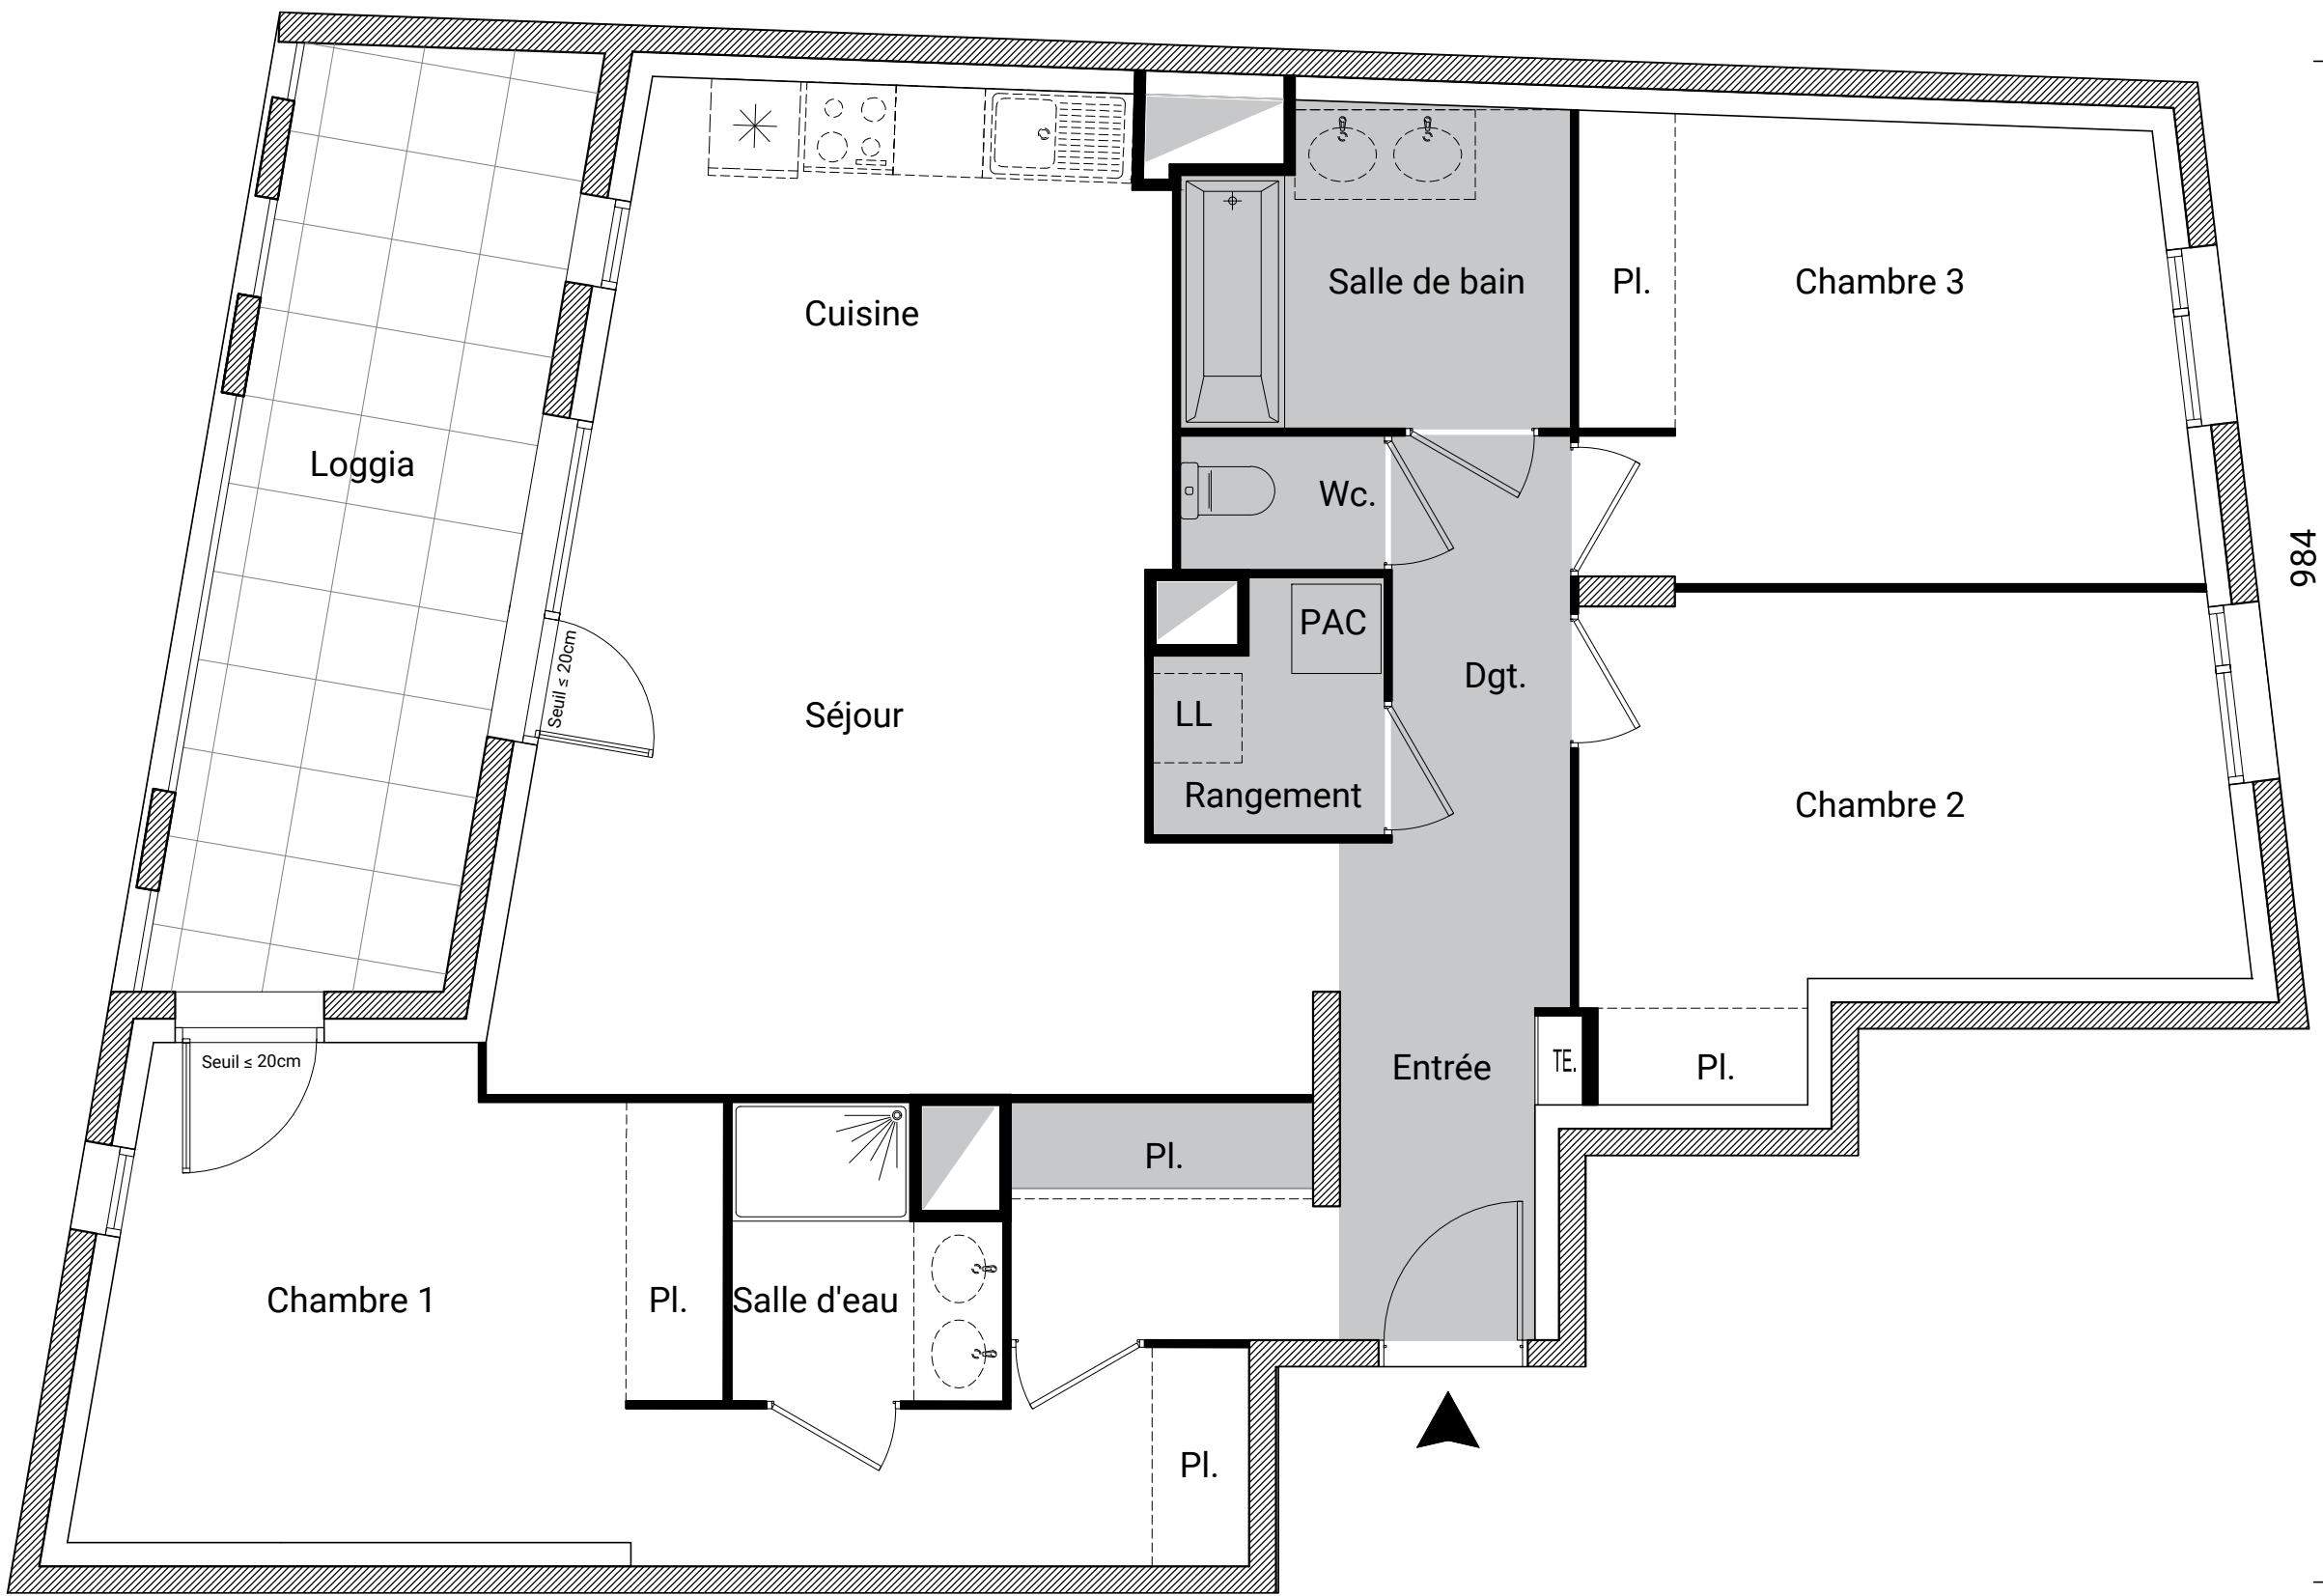

Appartement n° 29
Type T4
Niveau 5eme Etage

Entrée/Dégagement	11.30m²
Séjour - Cuisine	28.95m²
Chambre 1	17.60m²
Chambre 2	12.50m²
Chambre 3	12.45m²
Salle de bain	5.35m²
Salle d'eau	3.15m²
Rangement	2.35m²
Wc.	1.25m²

Surface Habitable 94.90m²
Loggia 12.80m²

La surface des pièces comprend la surface des placards

Atelier Thierry Roche et Associés
Architectes et Urbanistes

GREENCITY
IMMOBILIER

2, ESPLANADE COMPANS CAFFARELLI
IMMEUBLE TOULOUSE 2000 - 31000 TOULOUSE
TÉL. 05 62 27 27 00 FAX 05 61 22 11 79
WWW.GREENCITYIMMOBILIER.FR

04 Avril 2025

Le présent document est susceptible de modifications techniques et administratives. La hauteur des seuils d'accès aux loggias et balcons est liée aux contraintes structurales et au respect des normes constructives et DTU en vigueur.
Logement évolutif selon l'article 64 de la loi ELAN (Loi n° 2018-1021 du 23 novembre 2018 portant Evolution du Logement, de l'Aménagement et du Numérique).