



Echelle : 0 0.5 1 m 2 m

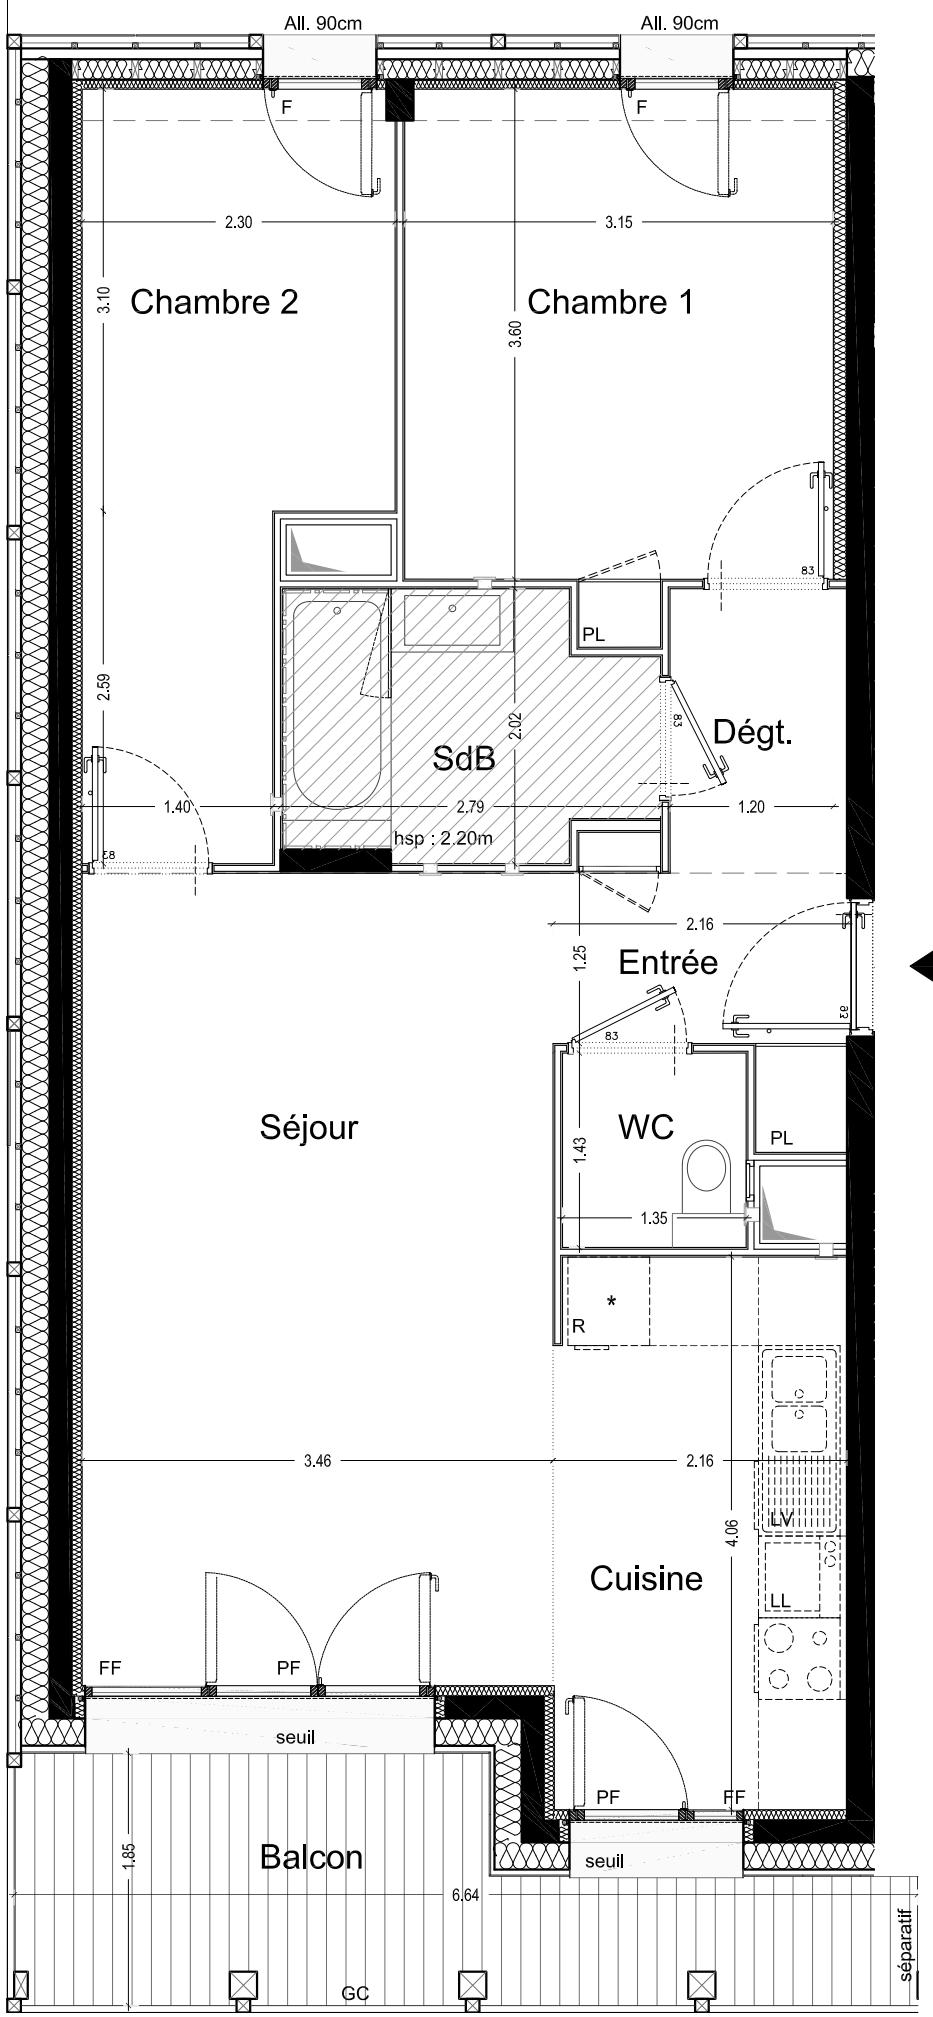

MORPHO

ANGLE PLACE PAINBOEUF / RUE CONDORCET
FERNEY - VOLTAIRE

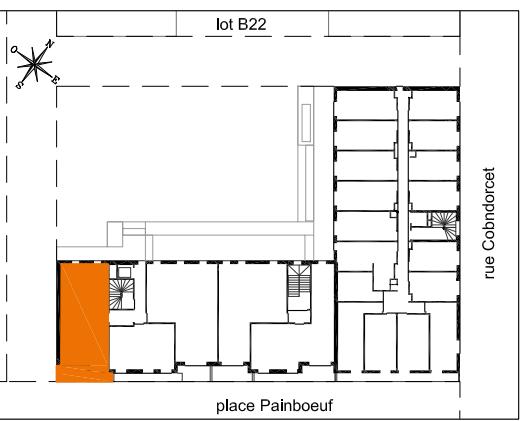

LOT A203

3 PIECES - 2ème ETAGE

TABLEAU DES SURFACES HABITABLES

ENTREE	3,20 m ²
SEJOUR	20,70 m ²
CUISINE	8,70 m ²
CHAMBRE 1	11,30 m ²
CHAMBRE 2	10,70 m ²
DEGAGEMENT	2,70 m ²
WC	1,90 m ²
SALLE DE BAIN	5,00 m ²
SURFACE TOTALE HABITABLE	64.20 m²
BALCON	9,30 m ²

0 0.5 1 m 2 m

LEGENDE

--- EQUIPEMENT EN OPTION	
F	FENETRE
PF	PORTE-FENETRE
GC	GARDE-CORPS
PL	PLACARD
FF	PARTIE FIXE
AV	ALLEGÉ VITRÉE
CE	CELLIER
SOFFITE	RADIATEURS non représentés
POINTS LUMINEUX	non représentés

Hauteur sous plafond des pièces principales sauf mention particulière : 2,50 m

Indice : B - plan de vente provisoire Date : 11/03/2024